




Situação
esc. 1/2000

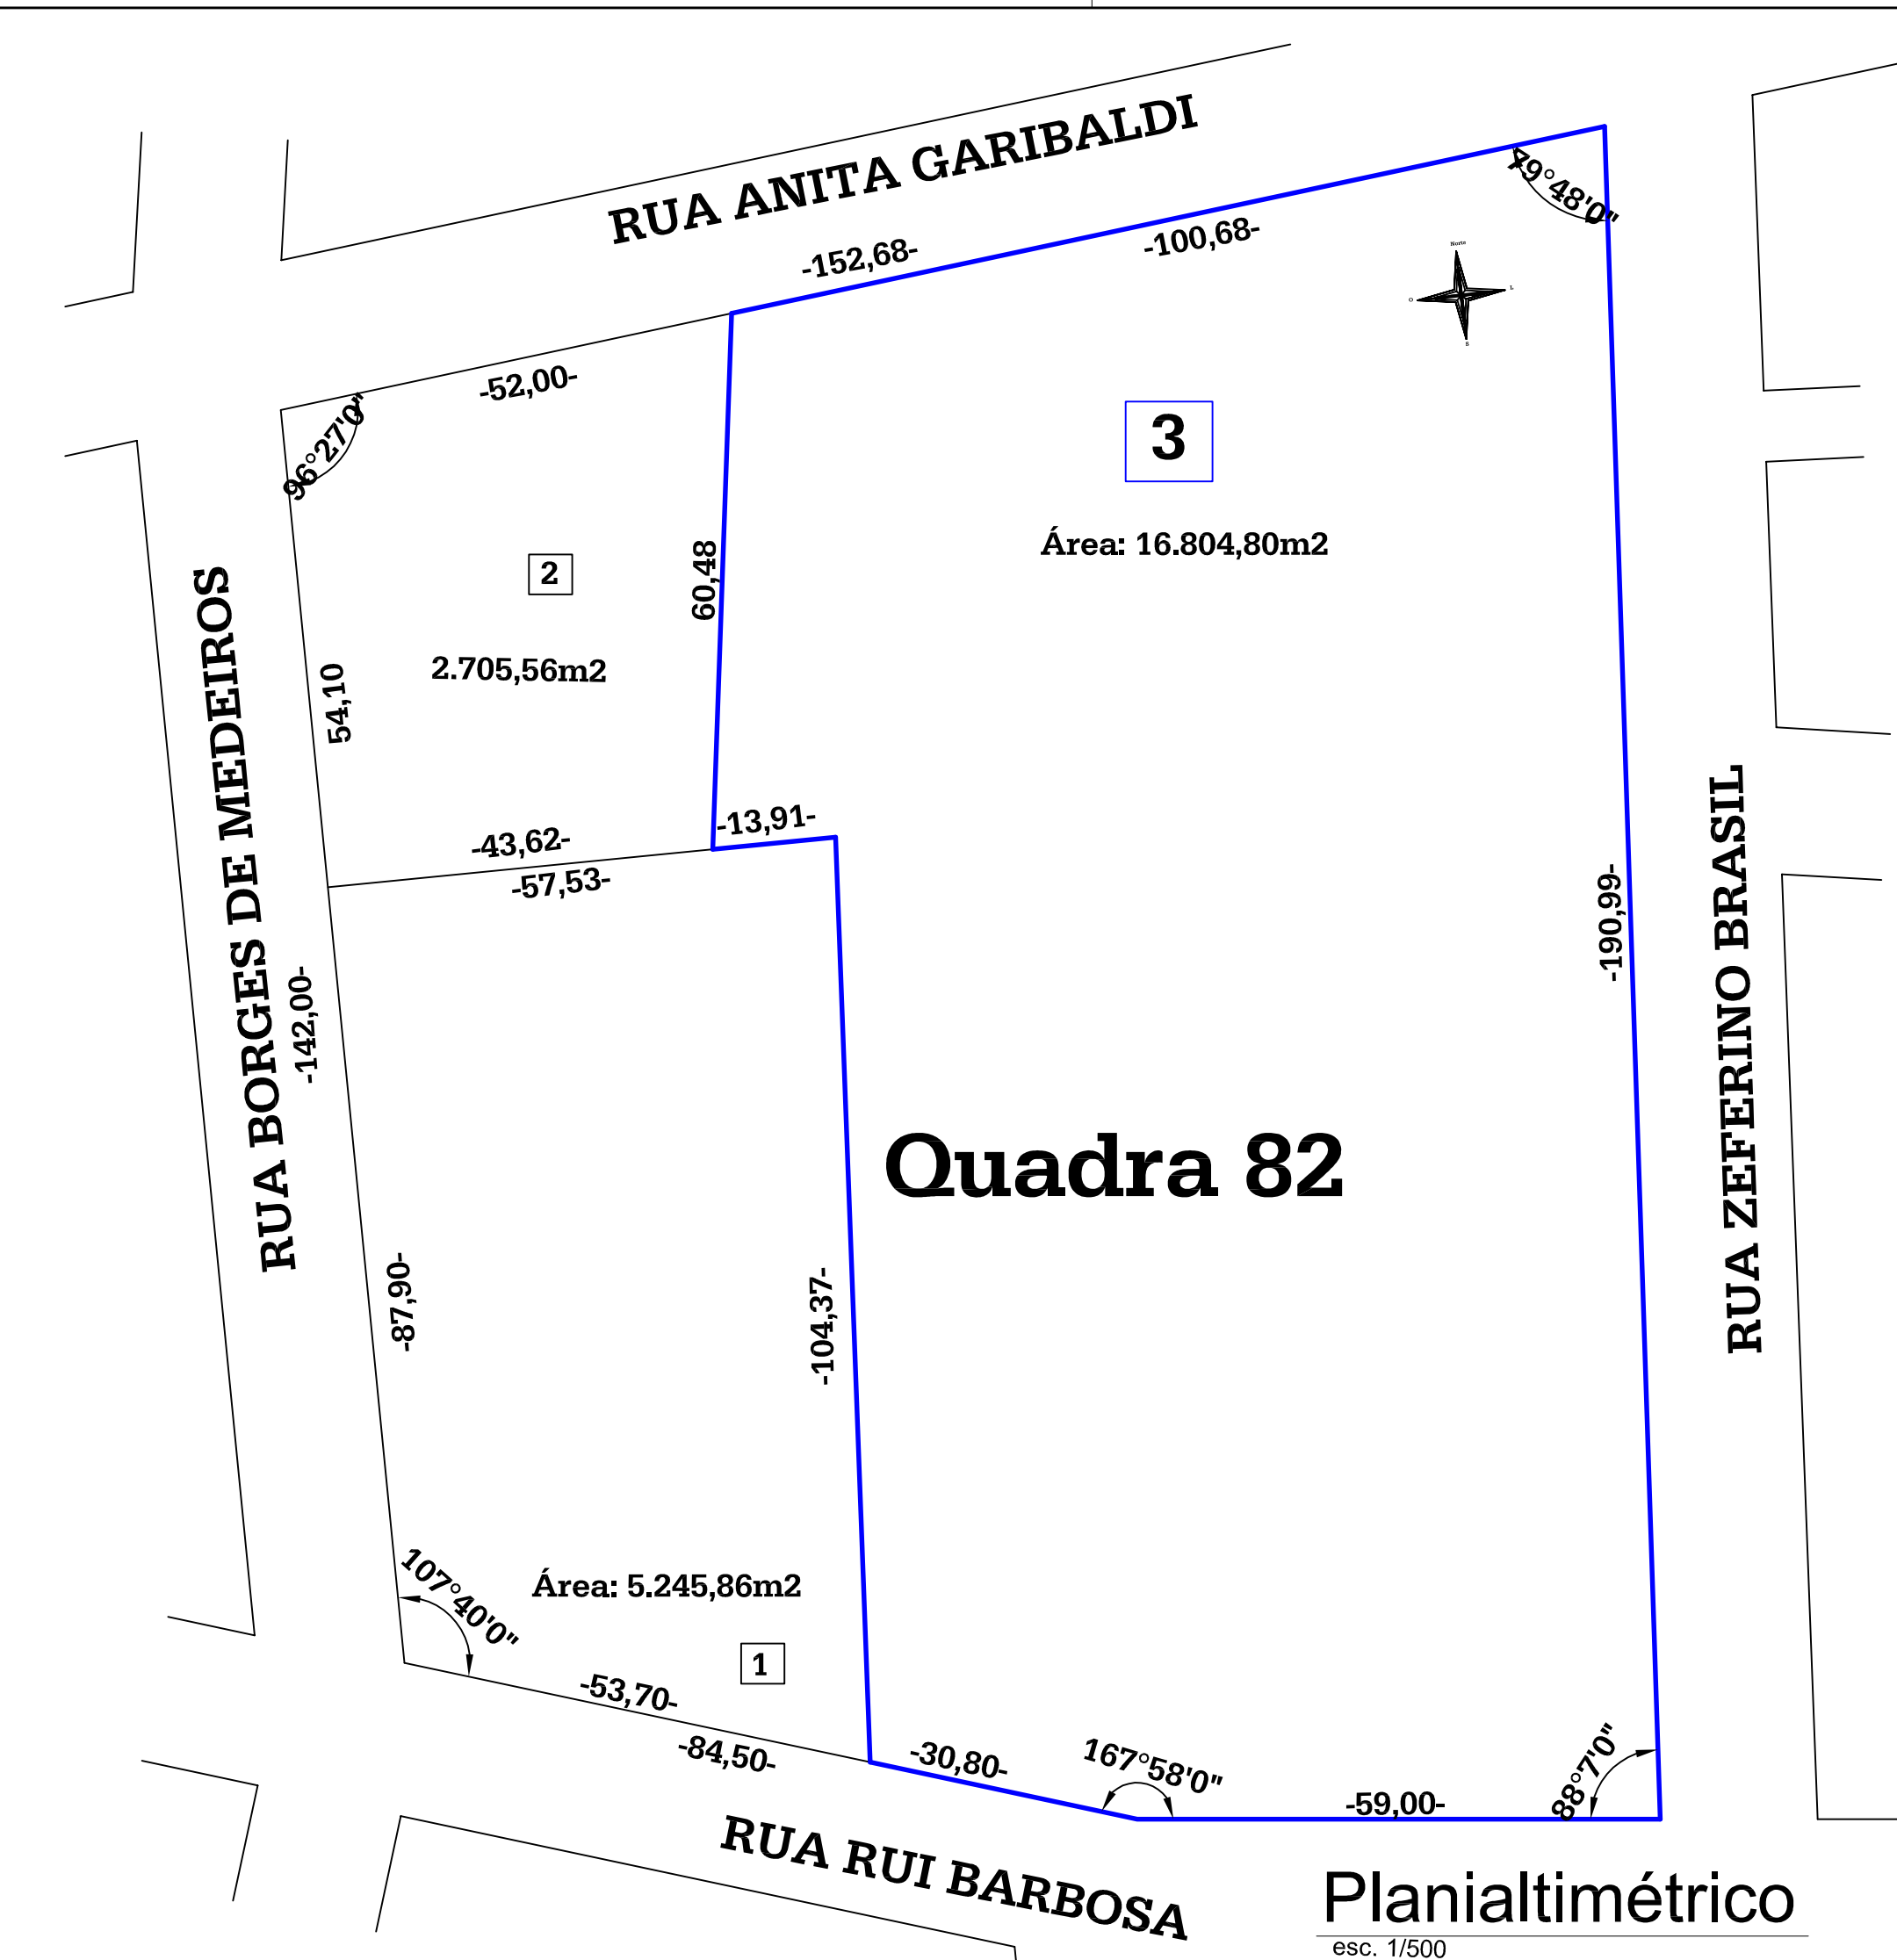

Planaltimétrico
esc. 1/500

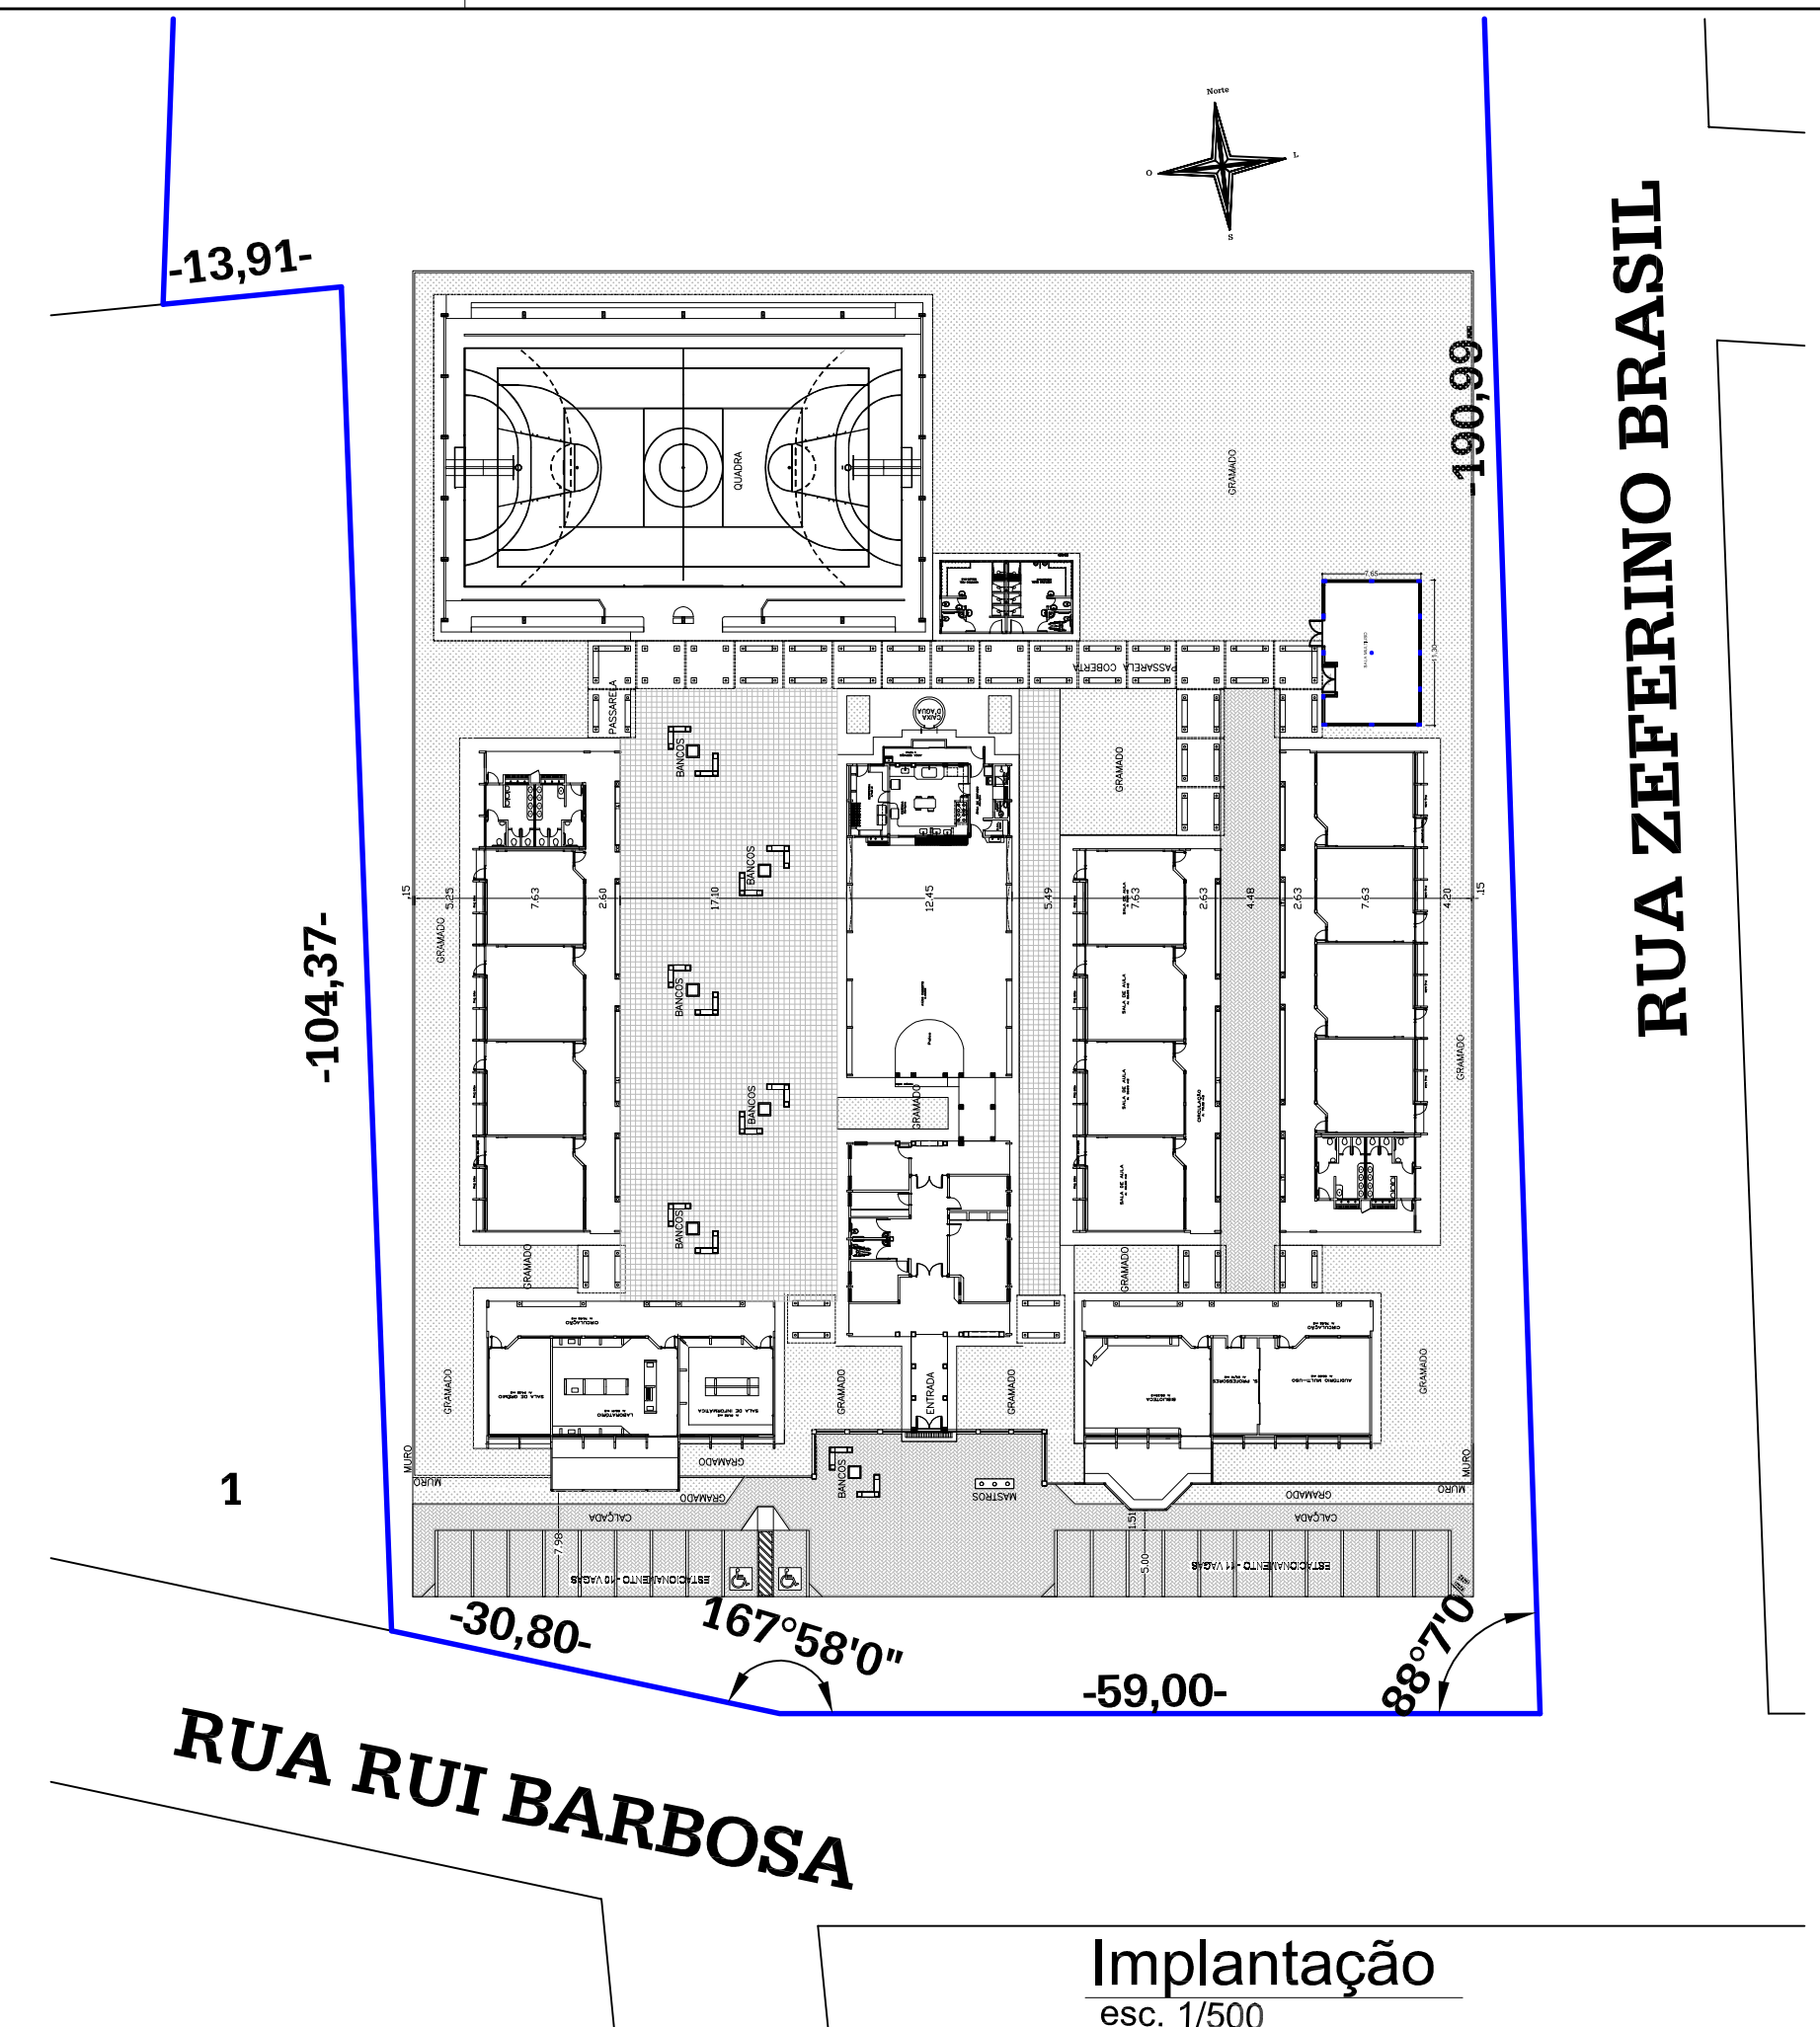

Implantação
esc. 1/500

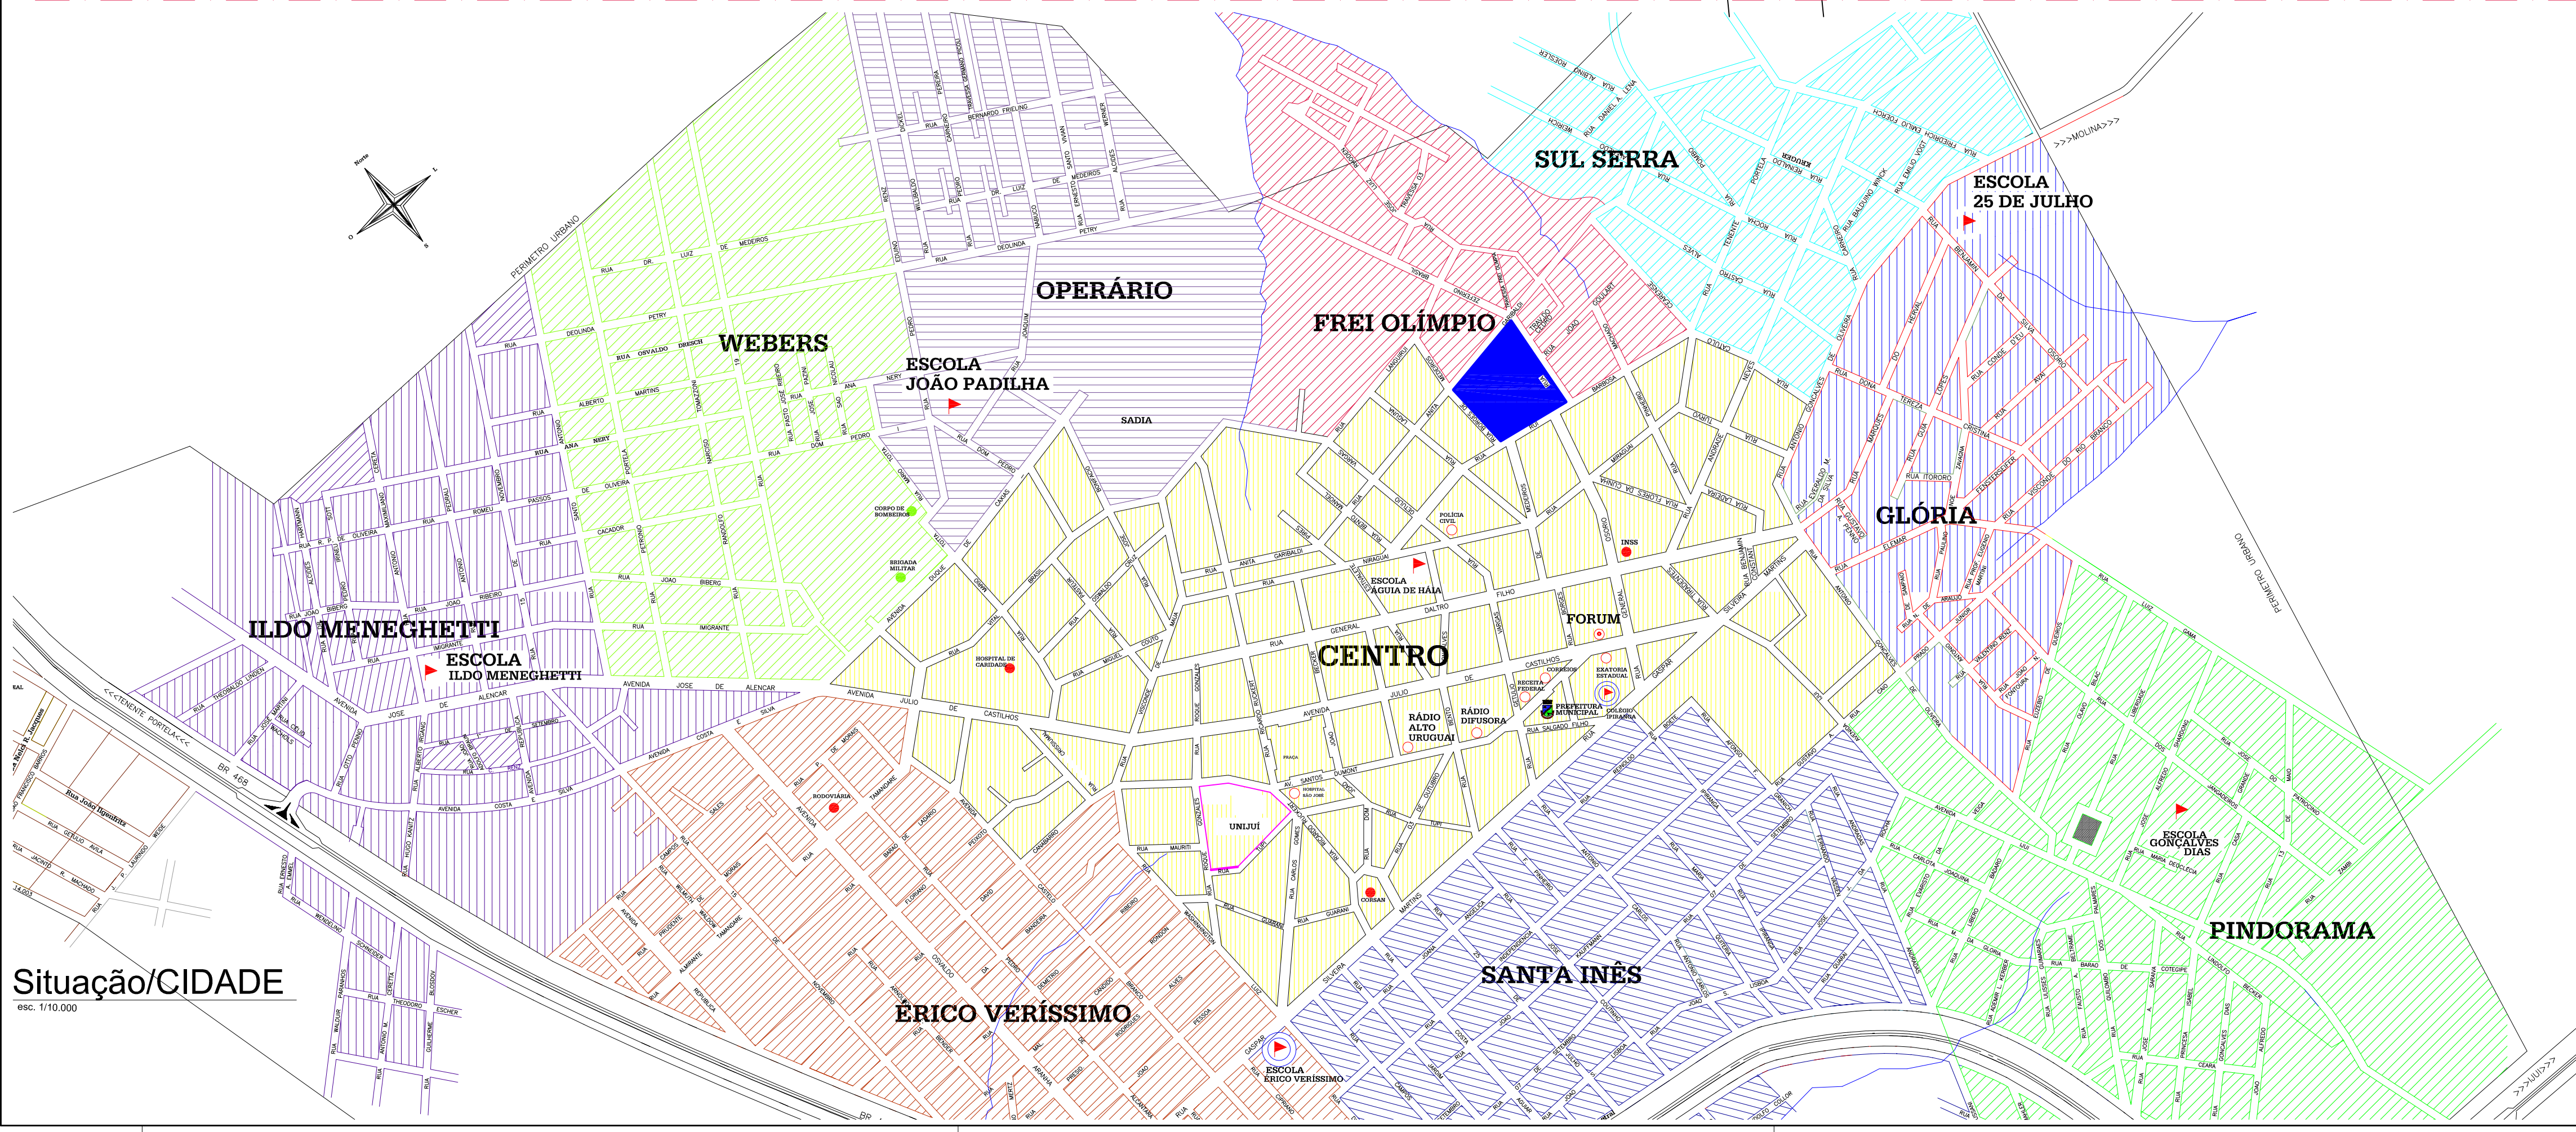

Situação/CIDADE
esc. 1/10.000

AV. SANTOS DUMONT, 75 - CENTRO - CEP 98.600-000
FONE (55) 3522 0421/0422 - TRÊS PASSOS/RS
email obras@trespassos-rs.com.br http www.trespassos-rs.com.br

PREFEITURA MUNICIPAL
TRÊS PASSOS - RS
SMOV-SECRETARIA MUNICIPAL DE OBRAS E VIAÇÃO

OBRA: BLOCO I - SALA MULTIUSO Complexo Municipal de Ensino Fundamental Integral Professor José Luiz Rhoden		
LOCAL: RUA RUI BARBOSA, 337	MUNICÍPIO: BAIRRO FREI OLÍMPIO- TRÊS PASSOS-RS	ÁREA CONSTRUÍDA: 86,44m²
DESCRIÇÃO: ARQUITETÔNICO PLANTA DE SITUAÇÃO E LOCALIZAÇÃO		ESCALA: 1/200 FOLHA: A1
RESP. TEC.: ENG. CIVIL JANETE H. BOURSCHIED-101.919-D	PREF. MUN.:	DESENHO: <i>Amorim</i> DATA: FEV/2021
		ARQ: 01109