

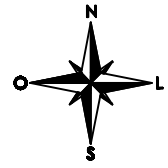


PLANTA DE SITUAÇÃO

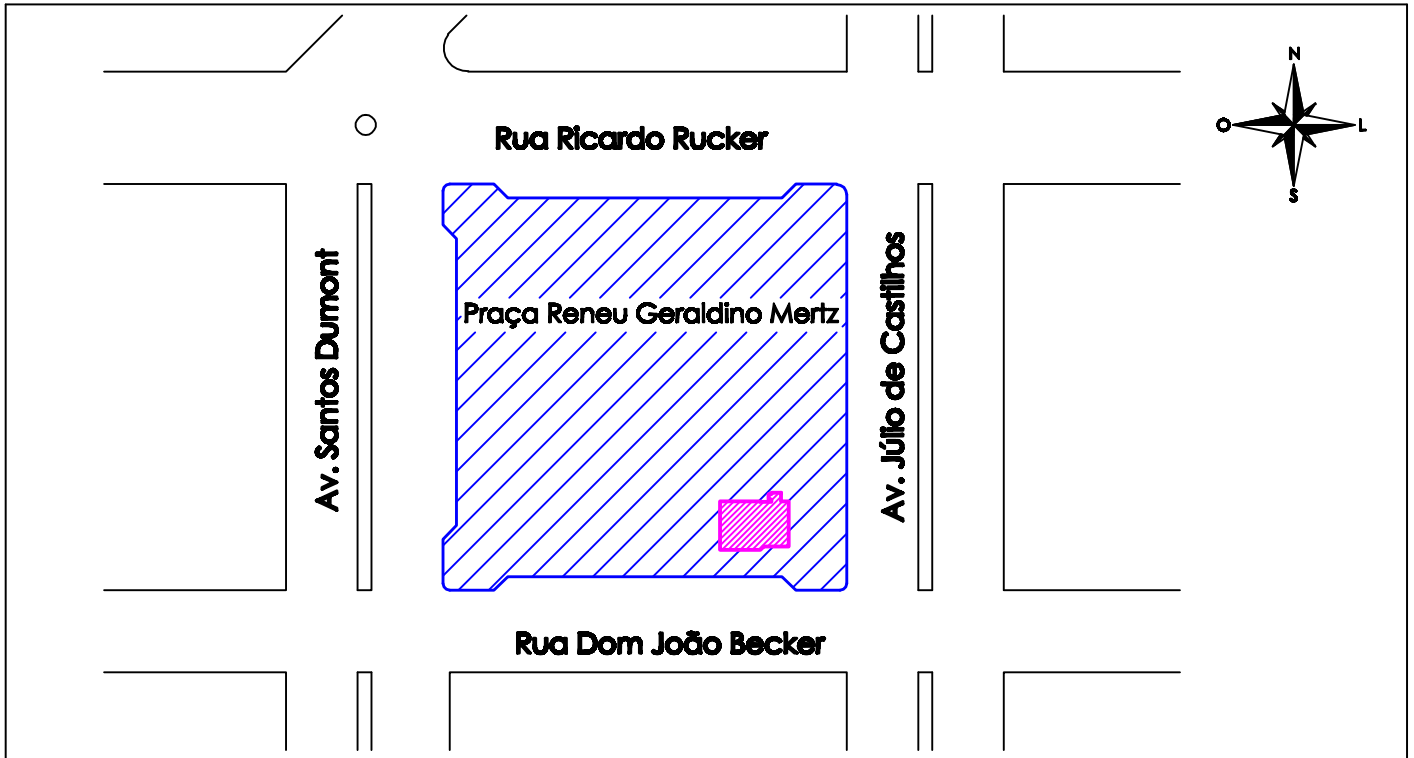

PLANTA DE LOCALIZAÇÃO

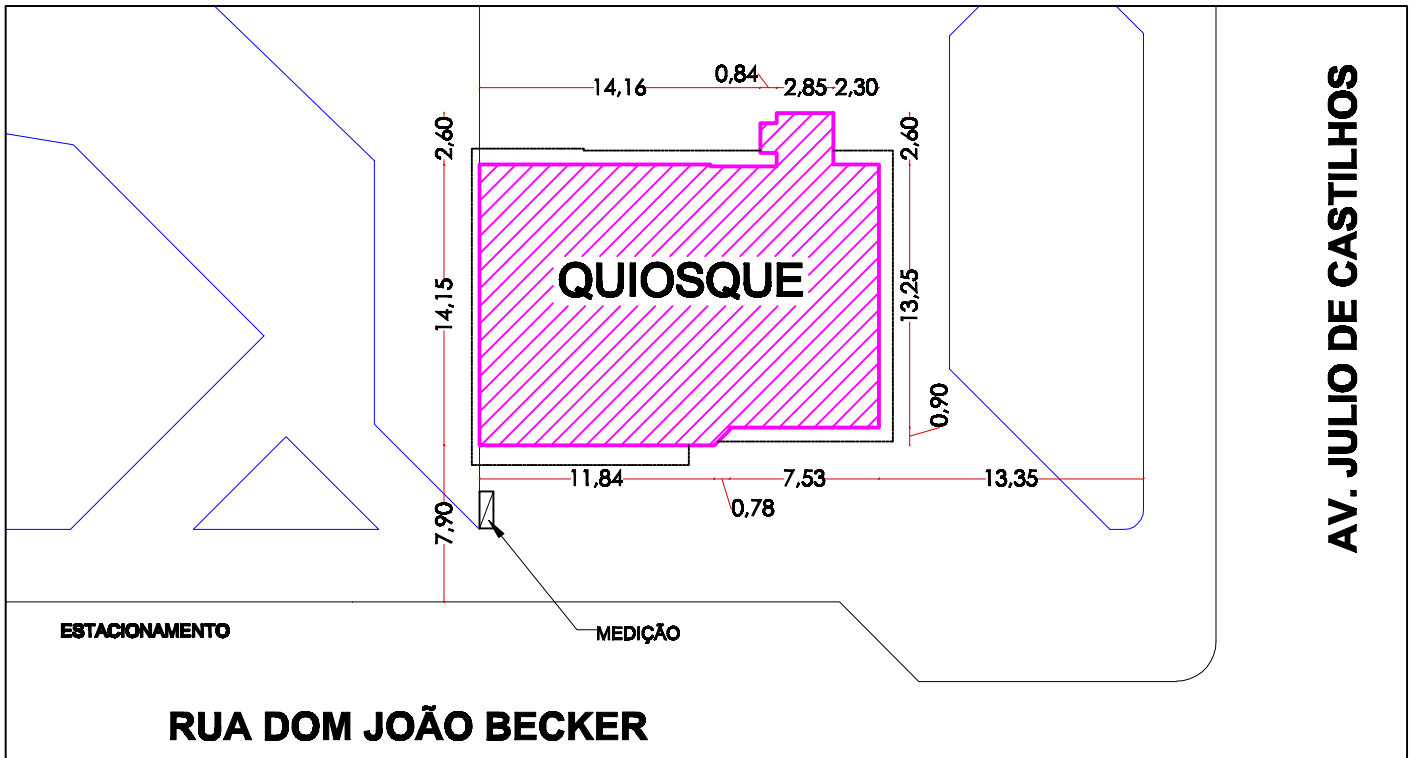

PREFEITURA MUNICIPAL TRÊS PASSOS - RS

CADASTRO

Processo Nº:

Nº: Data: 29/09/2022

IPTU	DISTR.	SETOR	QUADRA	LOTE	UNIDADE
Obra: Edificação Comercial em Alvenaria					
Endereço: Praça Reneu Geraldino Mertz - Centro				Natureza: Reforma	
Município: Três Passos/RS				Uso: Comercial	
Cadastro: Seckler					

ESCRITURA:	Quadra	Lote
		47
Nº Prédio:	Sala	Apto
	285	
ÁREAS:		
Reforma: 343,88m²		

RESP. TÉCNICO: Katia Cañellas	CAU: A219058-3
PROPRIETÁRIO: Prefeitura Municipal de Três Passos	
CNPJ: 87.613.188/0001-21	

PREFEITURA MUNICIPAL DE TRÊS PASSOS
DEPTO. DE LICITAÇÃO E CADASTRO

Resp. pelo D.A.P.