


VIGAS BALDRAME: NÍVEL -1,80 M
 ESCALA: 1/50

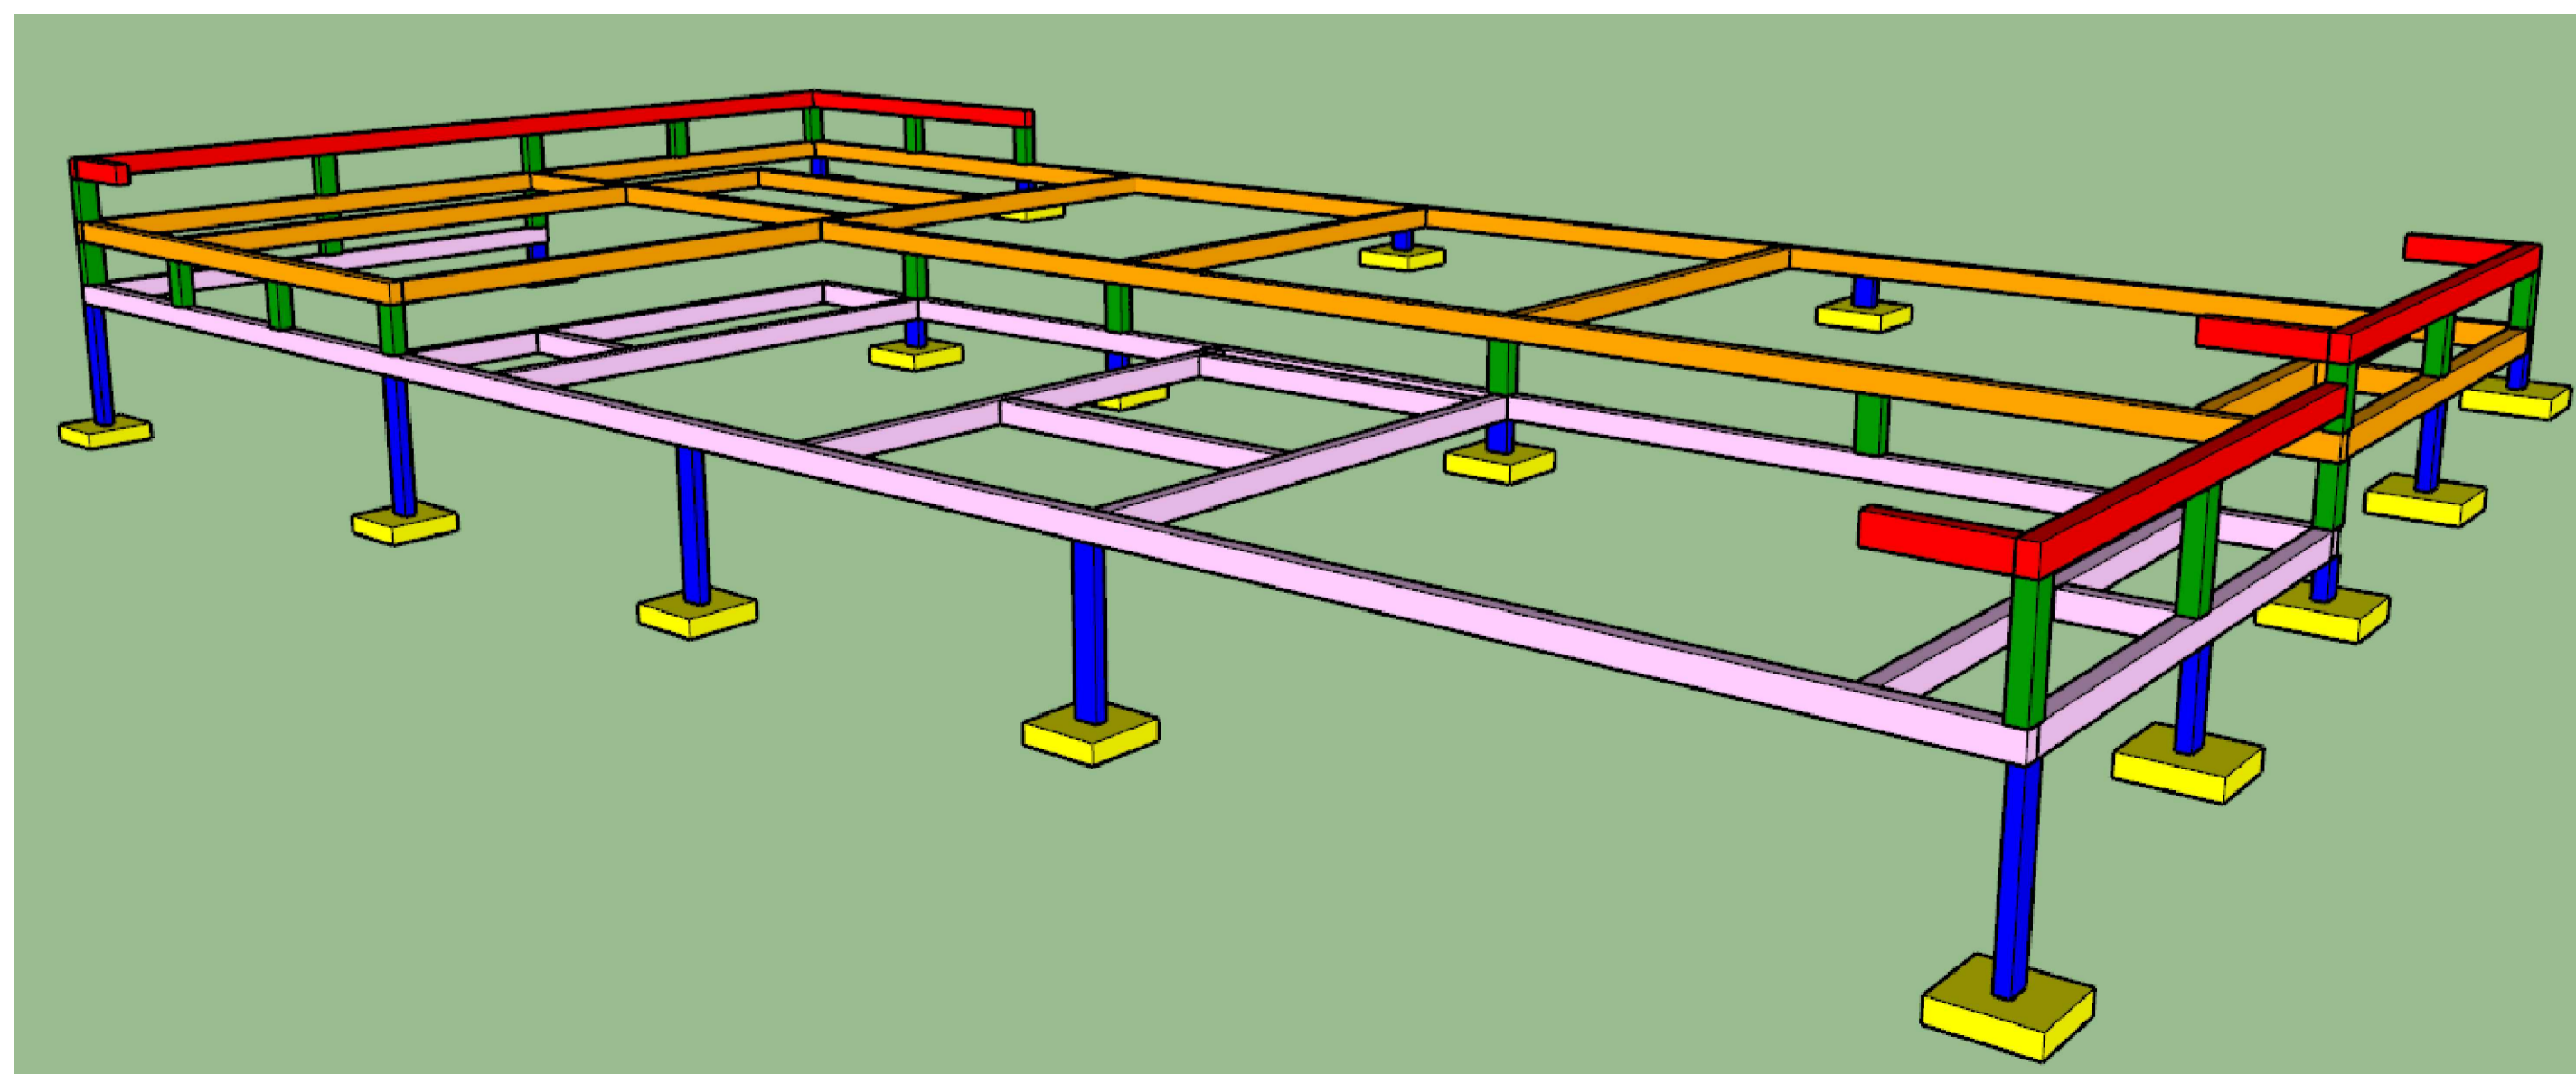

Legenda	
	Viga de cintamento (-0,80 m)
	Pilares
	Vigas baldrame (-1,80 m)
	Vigas baldrame (-2,80 m)
	Pilares de arranque
	Sapatas

BOLL Engenharia e Construção
 Rua Roque Gonzales nº364
 Telefone Fixo (whats): (055) 2032 - 0234
 e-mail: boll.engenhariaeconstrucao@gmail.com

Obra: Pista de Skate	Área:
Local: Rua Olávo Bilac, Bairro Pindorama, Três Passos/RS	Área do lote 31: 392,00 m ²
Assunto: Vigas Baldrame nível -1,80 m	Área do lote 32: 392,00 m ²
	Área do lote 33: 392,00 m ²
	Área total da construção: 480,00 m ²
Responsável técnico:	Escala: 1/50
Eng. Civil. Alcécio Ananias Boll CREA/RS 243218	Data: Janeiro de 2023
Cliente/Proprietário:	Desenho: Fabricio Boll
Município de Três Passos CNPJ: 87.613.188/0001-21	Prancha: 08/18