
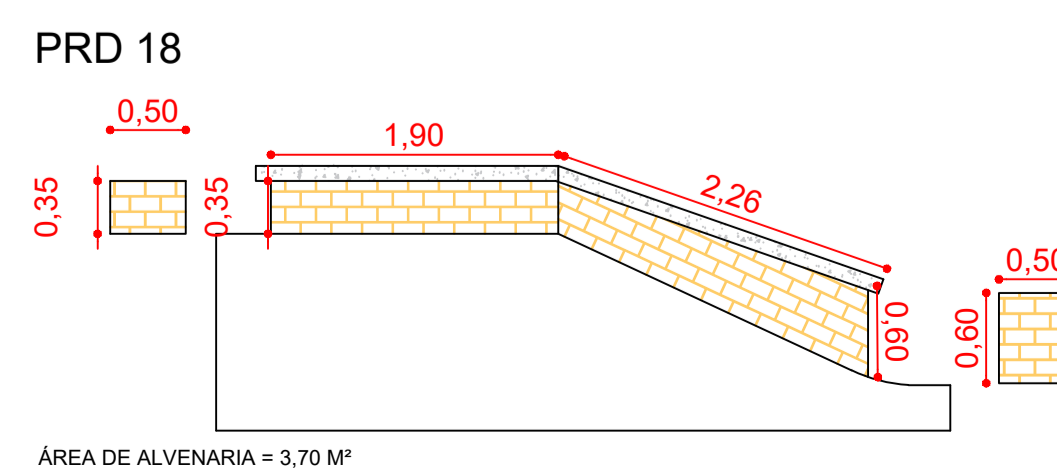
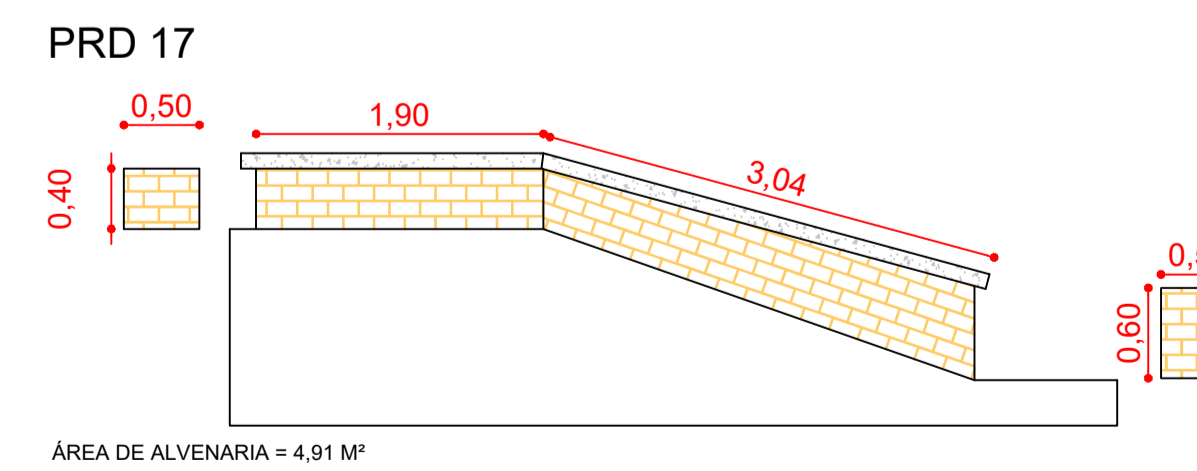
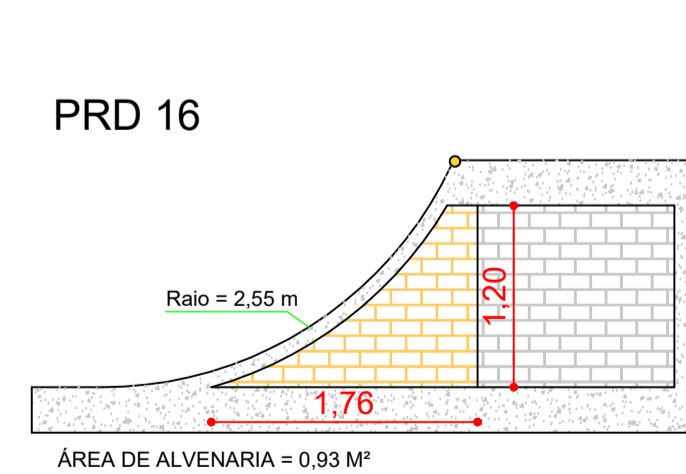
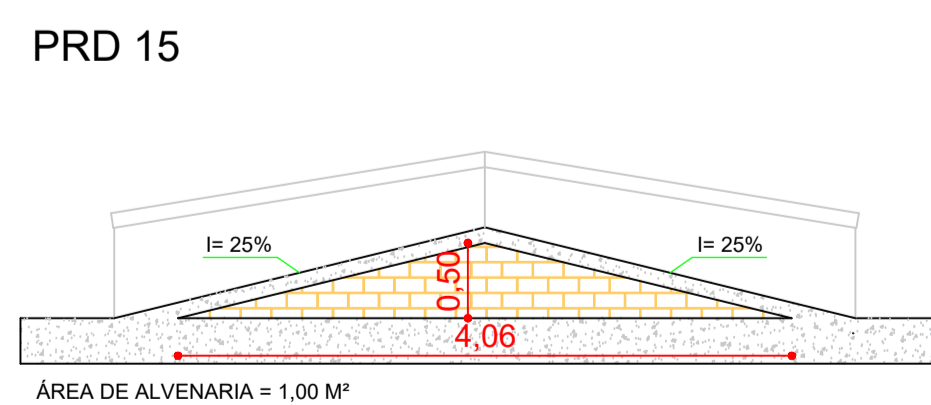
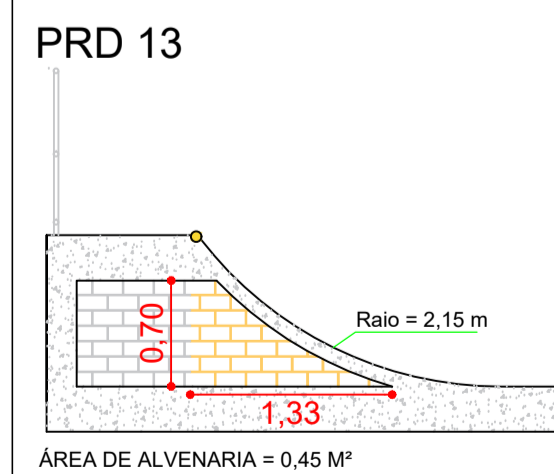
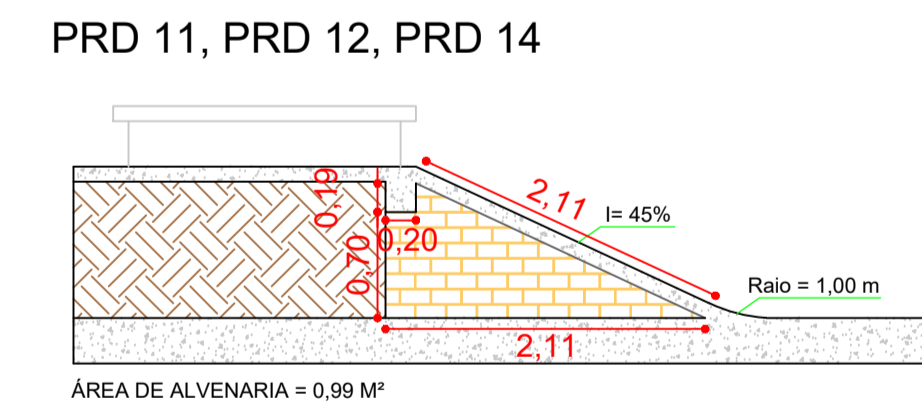
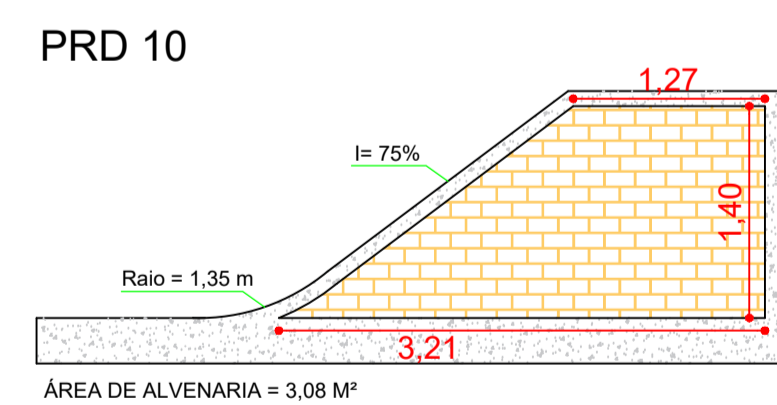
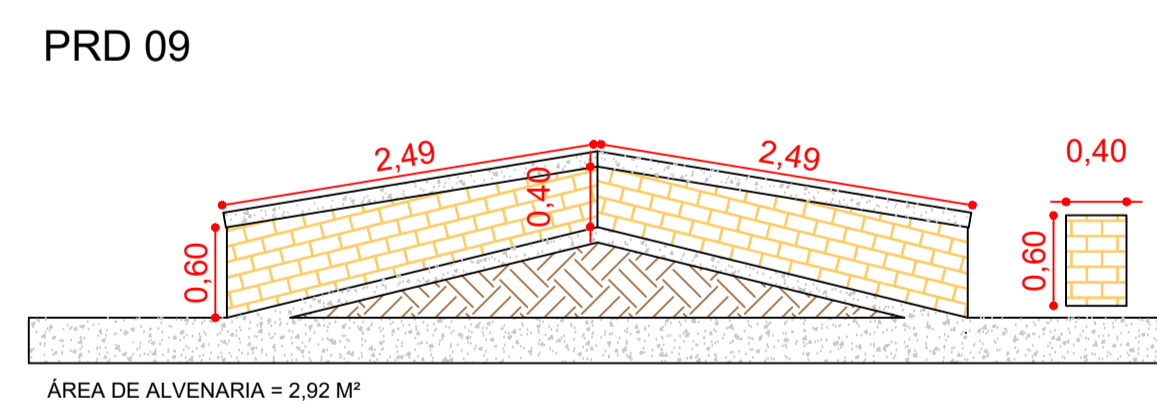


Legenda	
	Alvenaria (1,20 m)
	Alvenaria (0,70 m)
	Alvenarias (0,20 m)
	Alvenaria (0,30 m)
	Alvenarias (0,10 m)

**PLANTA DE ALVENARIAS:
ESCALA: 1/50**

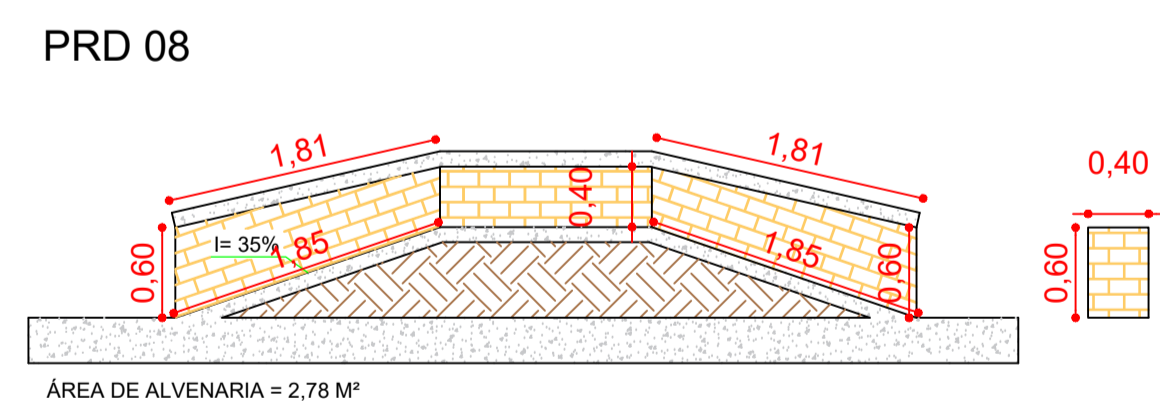

		Rua Roque Gonzales nº364 Telefone Fixo (whats): (055) 2032 - 0234 e-mail: boll.engenhariaeconstrucao@gmail.com
Obra: Pista de Skate Local: Rua Olávo Bilac, Bairro Pindorama, Três Passos/RS Assunto: Planta de alvenarias e detalhamento	Área: Área do lote 31: 392,00 m ² Área do lote 32: 392,00 m ² Área do lote 33: 392,00 m ² Área total da construção: 480,00 m ²	Responsável técnico: Eng. Civil. Alcécio Ananias Boll CREA/RS 243218 Cliente/Proprietário: Município de Três Passos CNPJ: 87.613.188/0001-21
Escala: 1/50 Data: Janeiro de 2023 Desenho: Fabricio Boll		Prancha: 12 / 18