





MEDIDAS

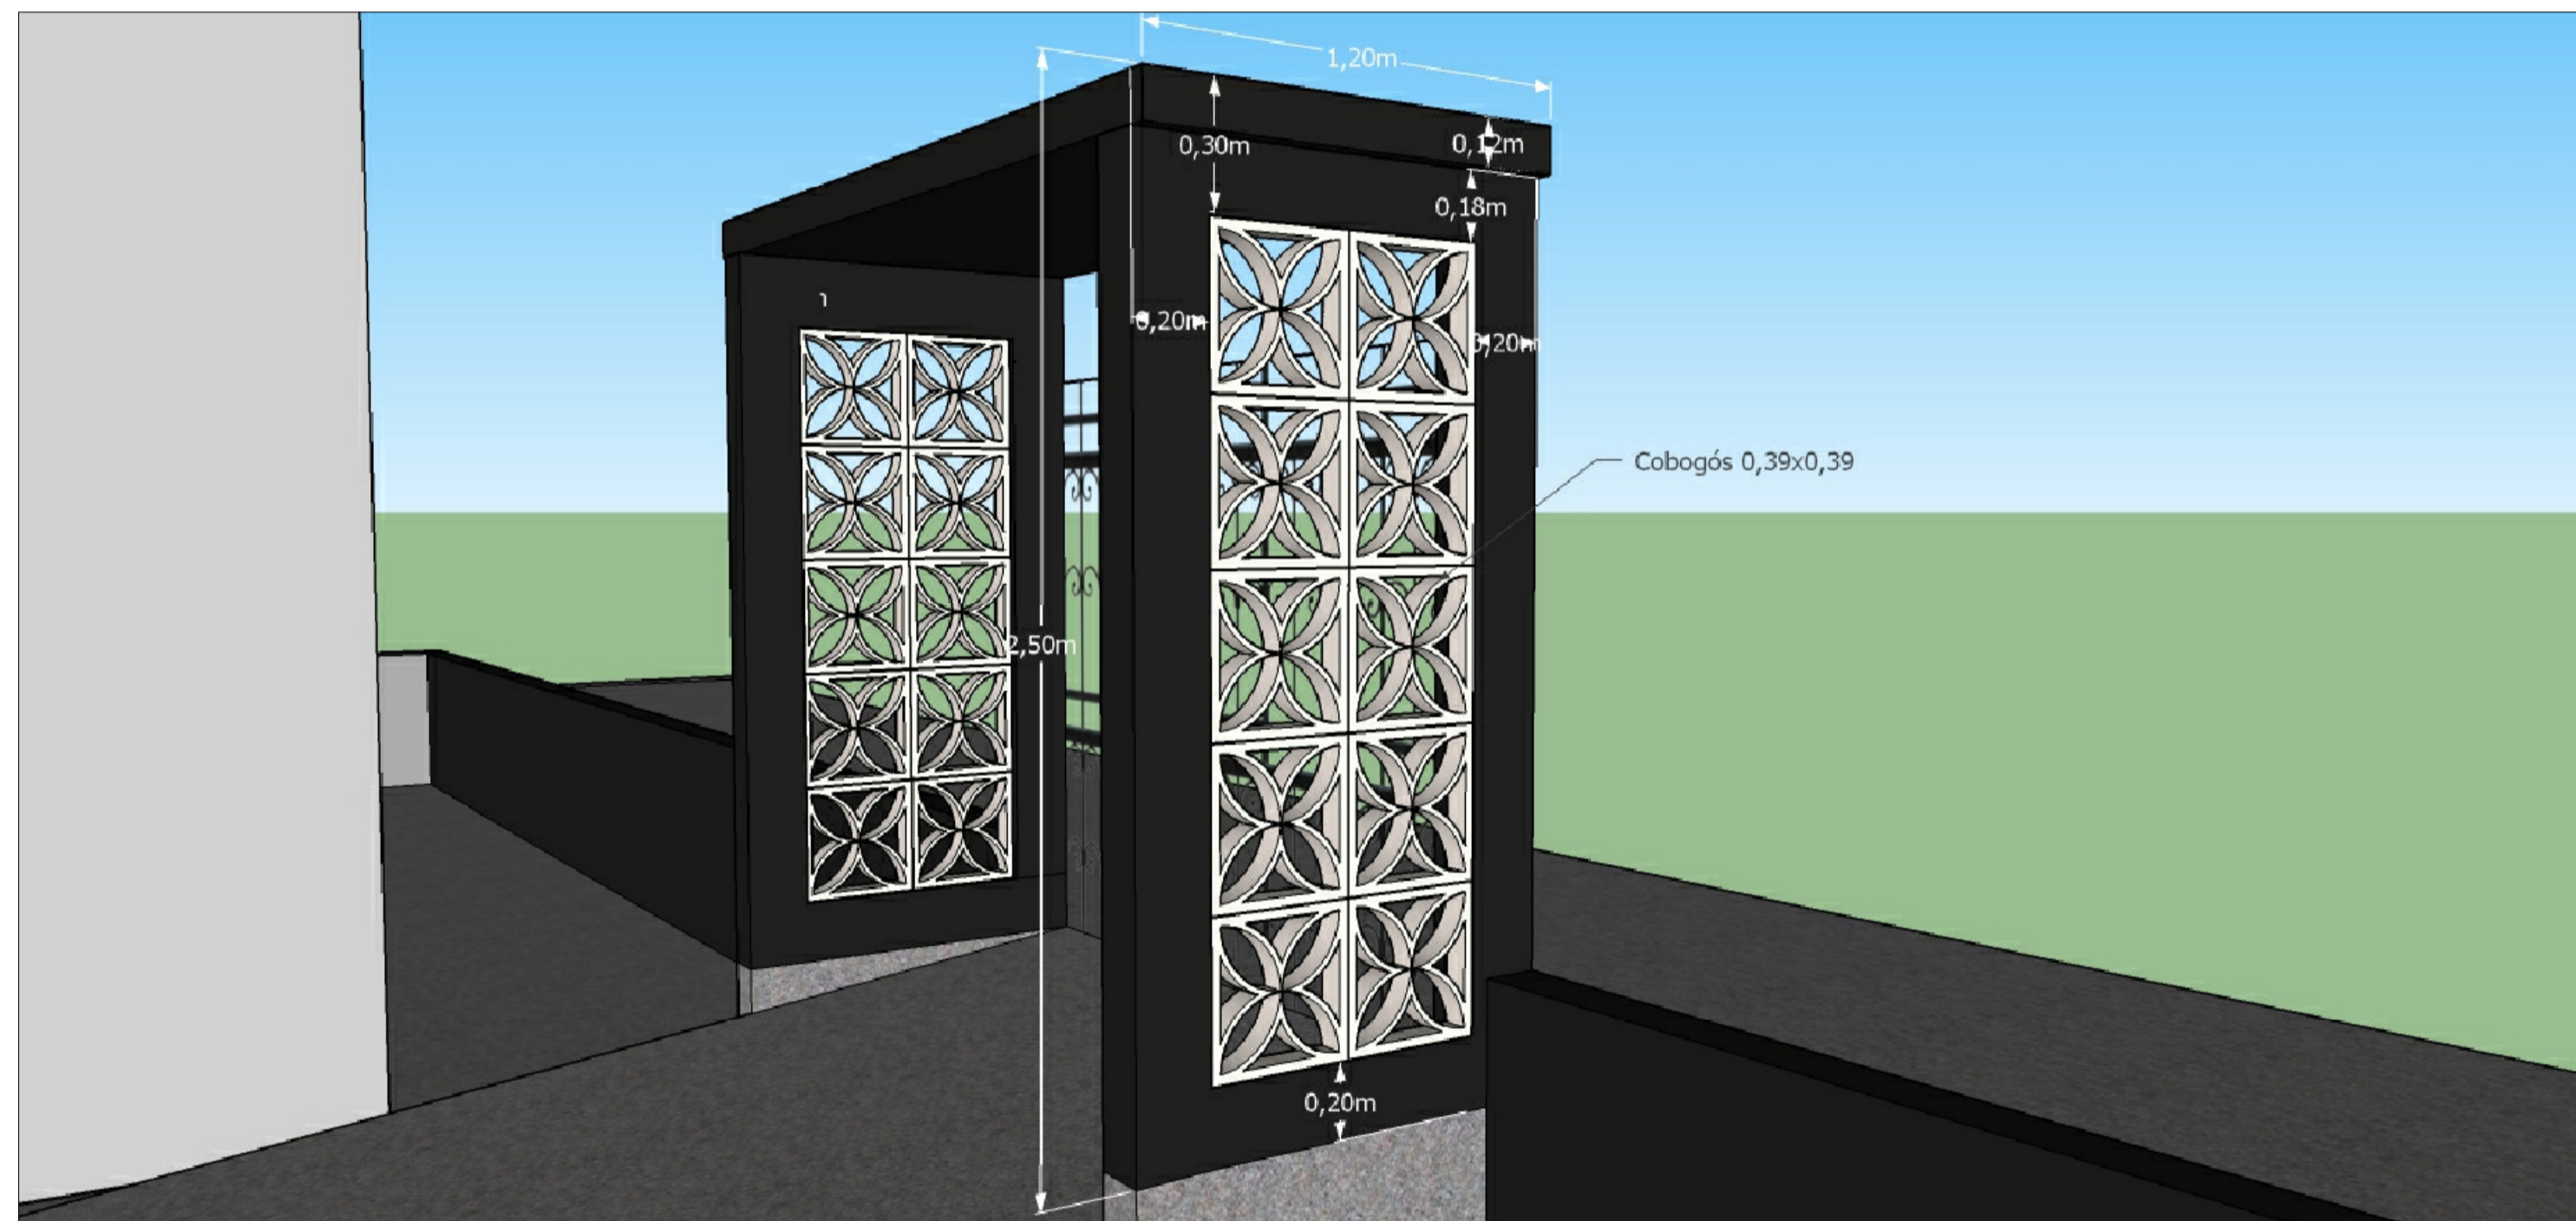


PÓRTICO RUA DIOGO ANTONIO FEIJÓ

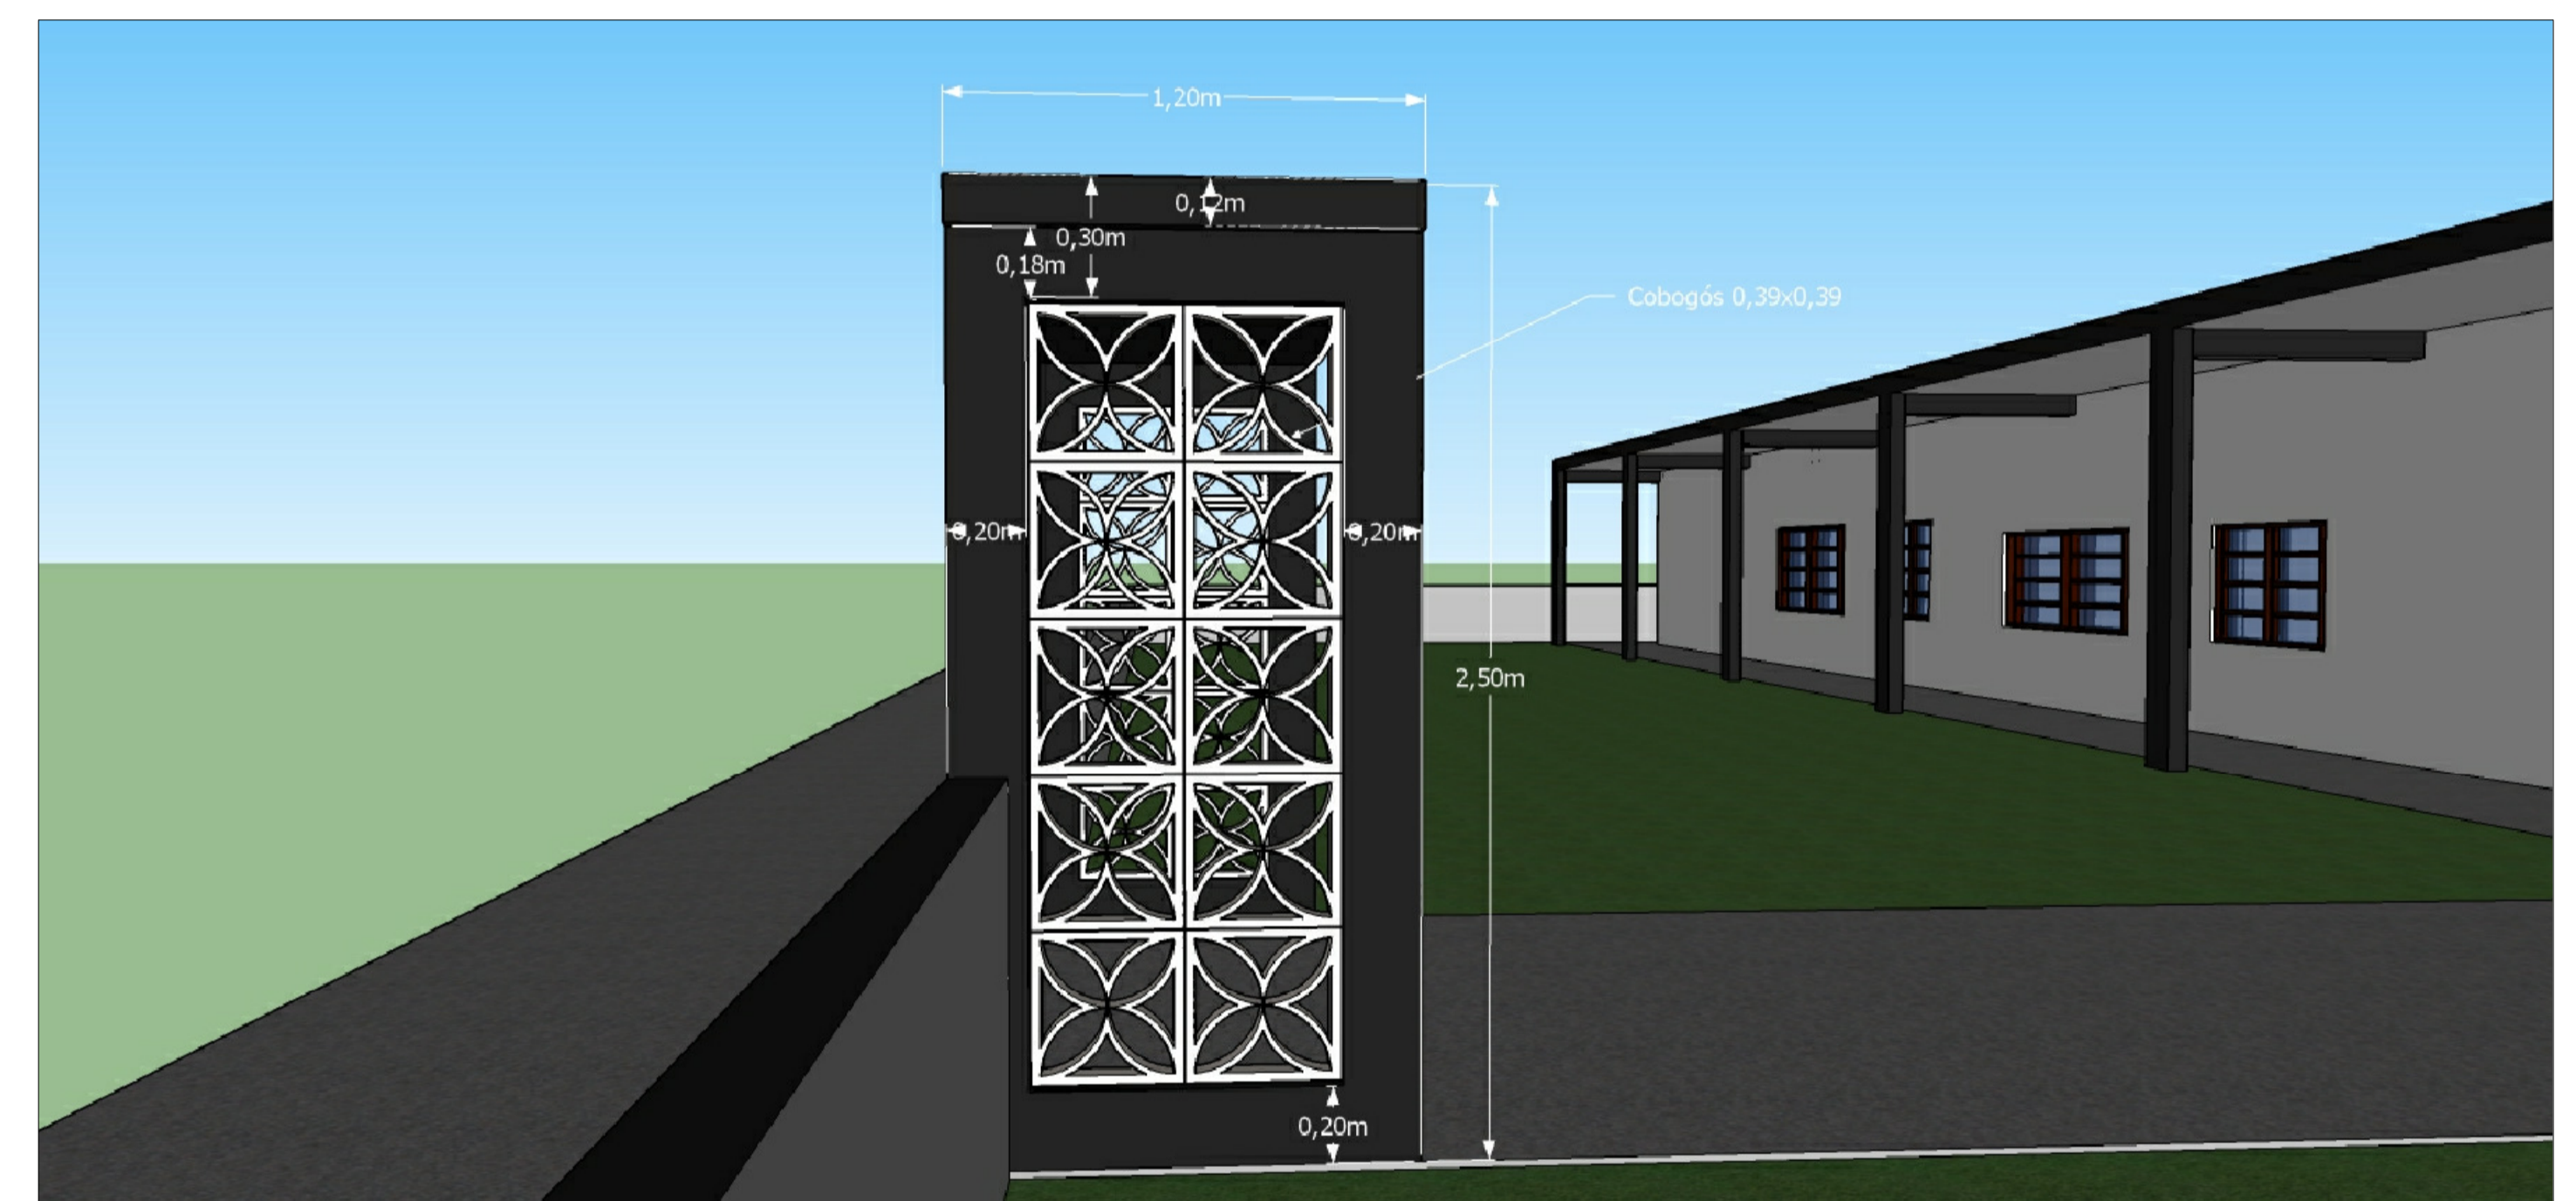

PÓRTICO RUA CIPRIANO BARATA



PÓRTICO RUA DIOGO ANTONIO FEIJÓ

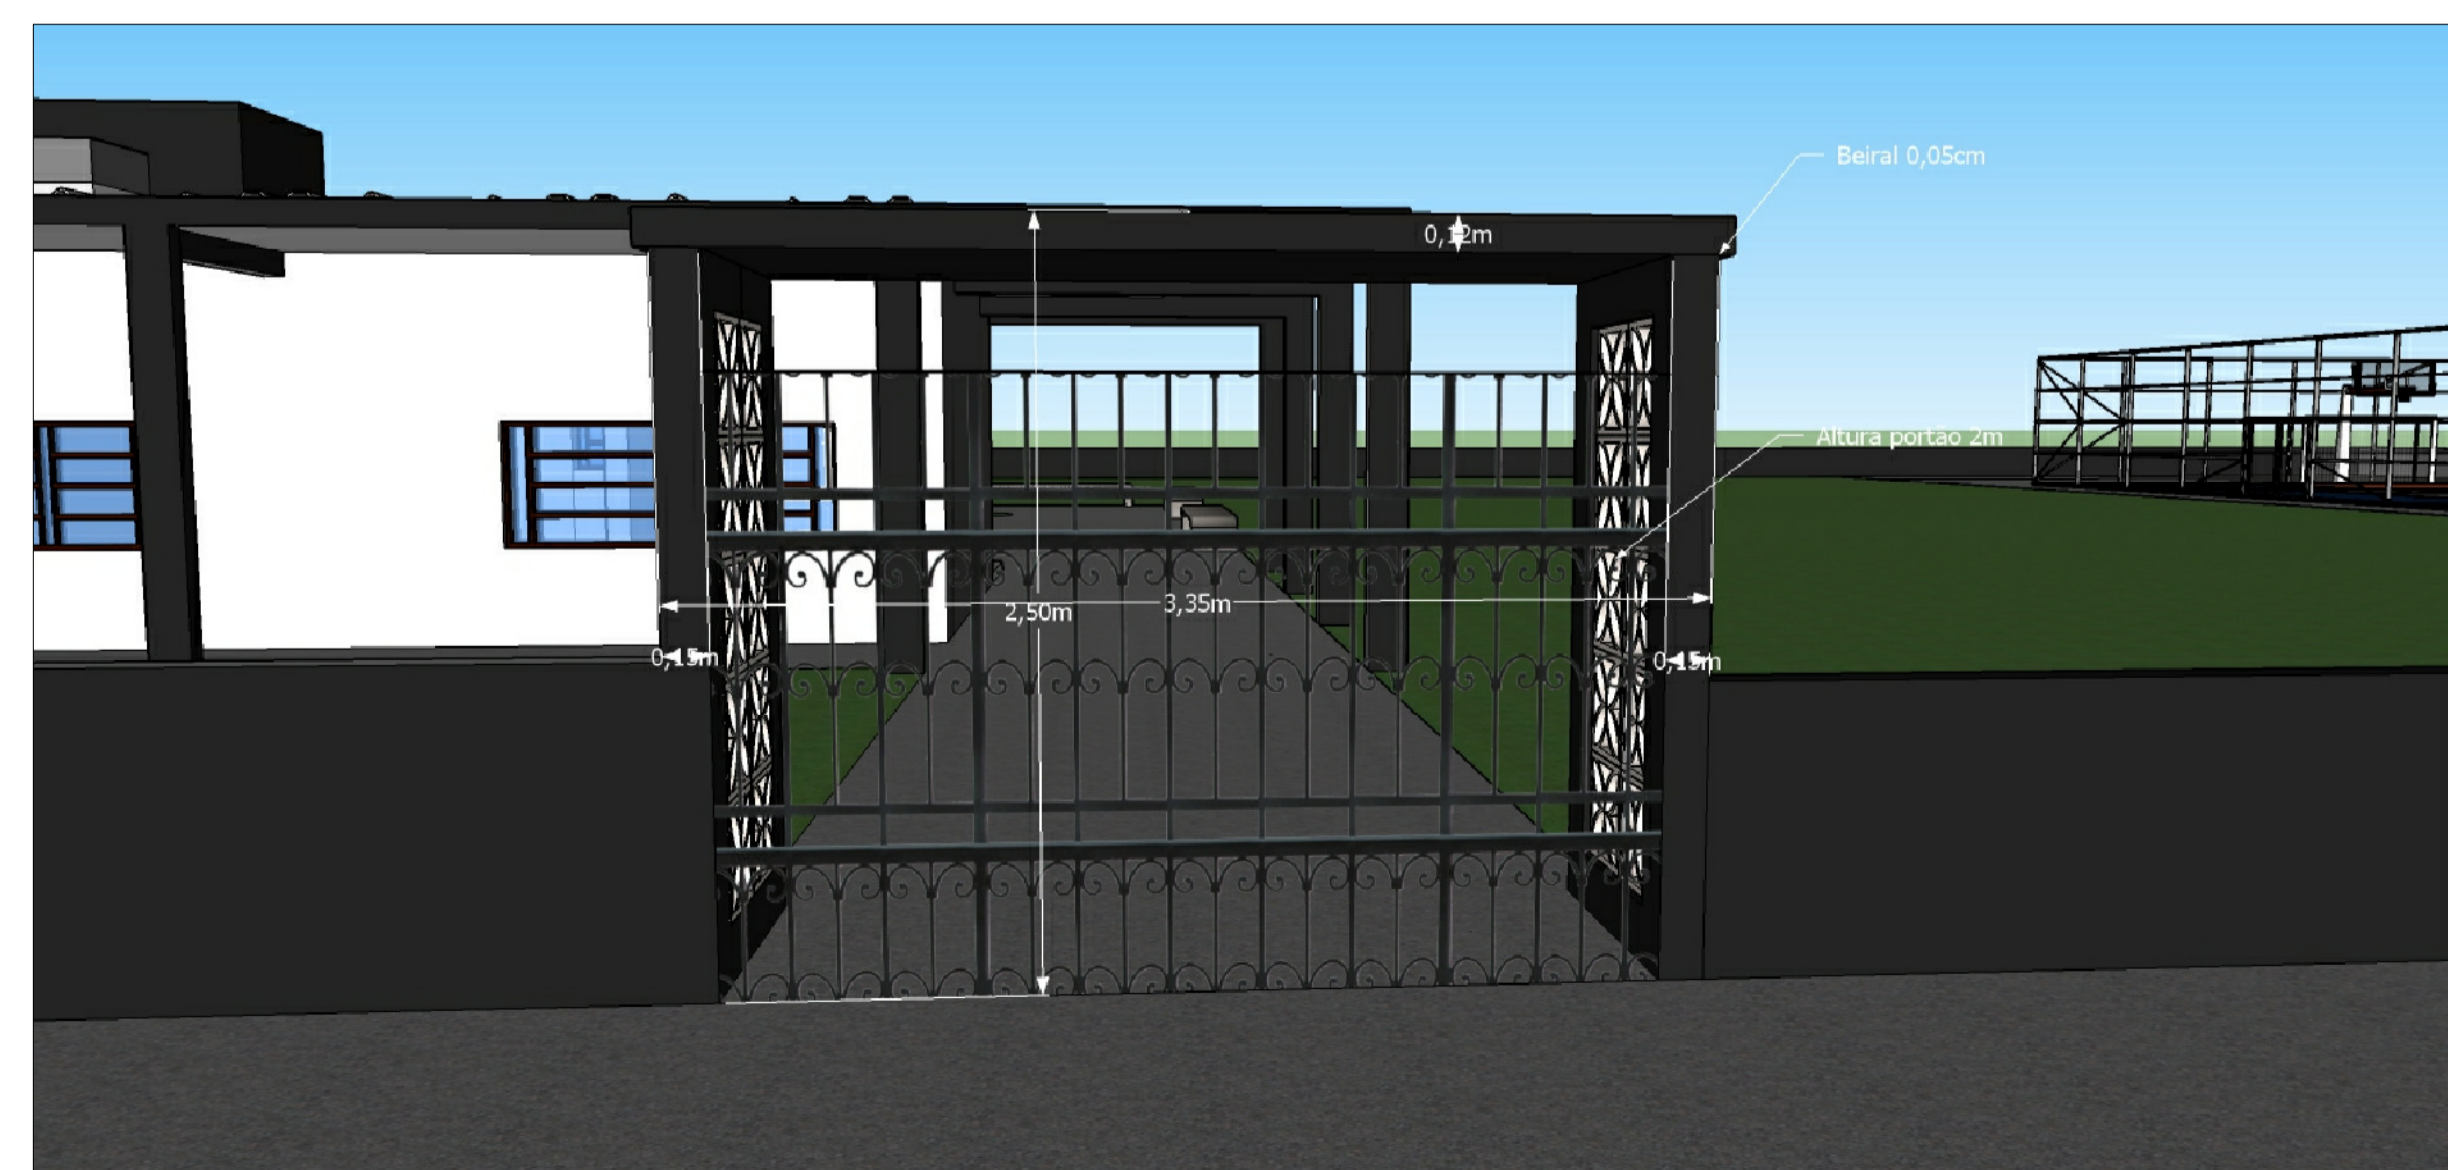

PÓRTICO RUA CIPRIANO BARATA

AV. SANTOS DUMONT, 75 - CENTRO - CEP 98.600-000
 FONE (55) 3522 0421/0422 - TRÊS PASSOS/RS
 email obras@trespassos-rs.com.br http www.trespassos-rs.com.br



PREFEITURA MUNICIPAL
TRÊS PASSOS - RS
 SMOV-SECRETARIA MUNICIPAL DE OBRAS E VIAÇÃO

OBRA: AMPLIAÇÃO DE PRÉDIO ESCOLAR PÓLO UNIVERSITÁRIO FEDERAL /UAB-POLO TRÊS PASSOS			
LOCAL: RUA CIPRIANO BARATA, 239	BAIRRO-MUNICÍPIO: BAIRRO SANTA INÊS - TRÊS PASSOS-RS	ÁREA AMP: 350,28m ²	
DESCRIÇÃO: FACHADAS TÉRREO e PAV. SUPERIOR		ESCALA: S/E	FOLHA: A1
RESP. TEC: ENR. CIVIL JANETE K BOURSOEHO-1019192	PREF. MUN:	DESENHO: <i>Anarim</i>	Prancha: 05109
		DATA: NOV/2021	