

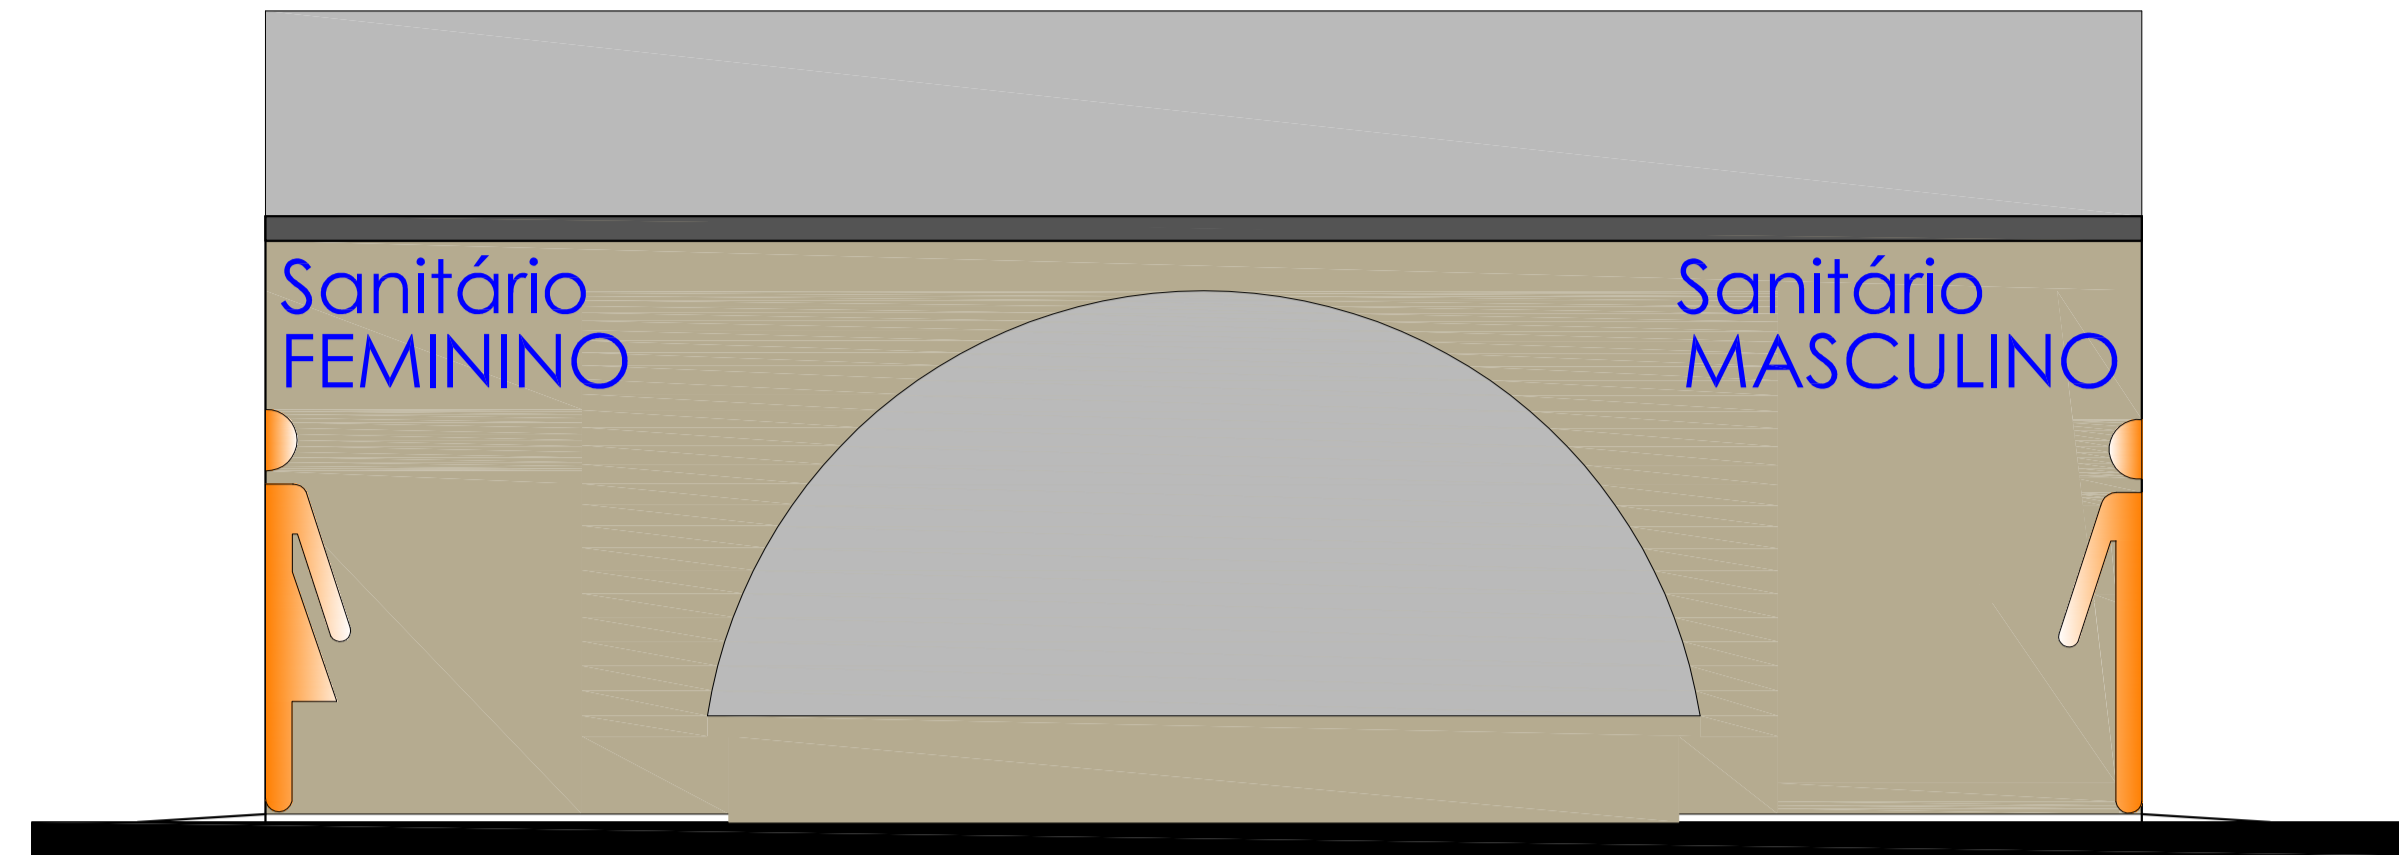



CORTE EF

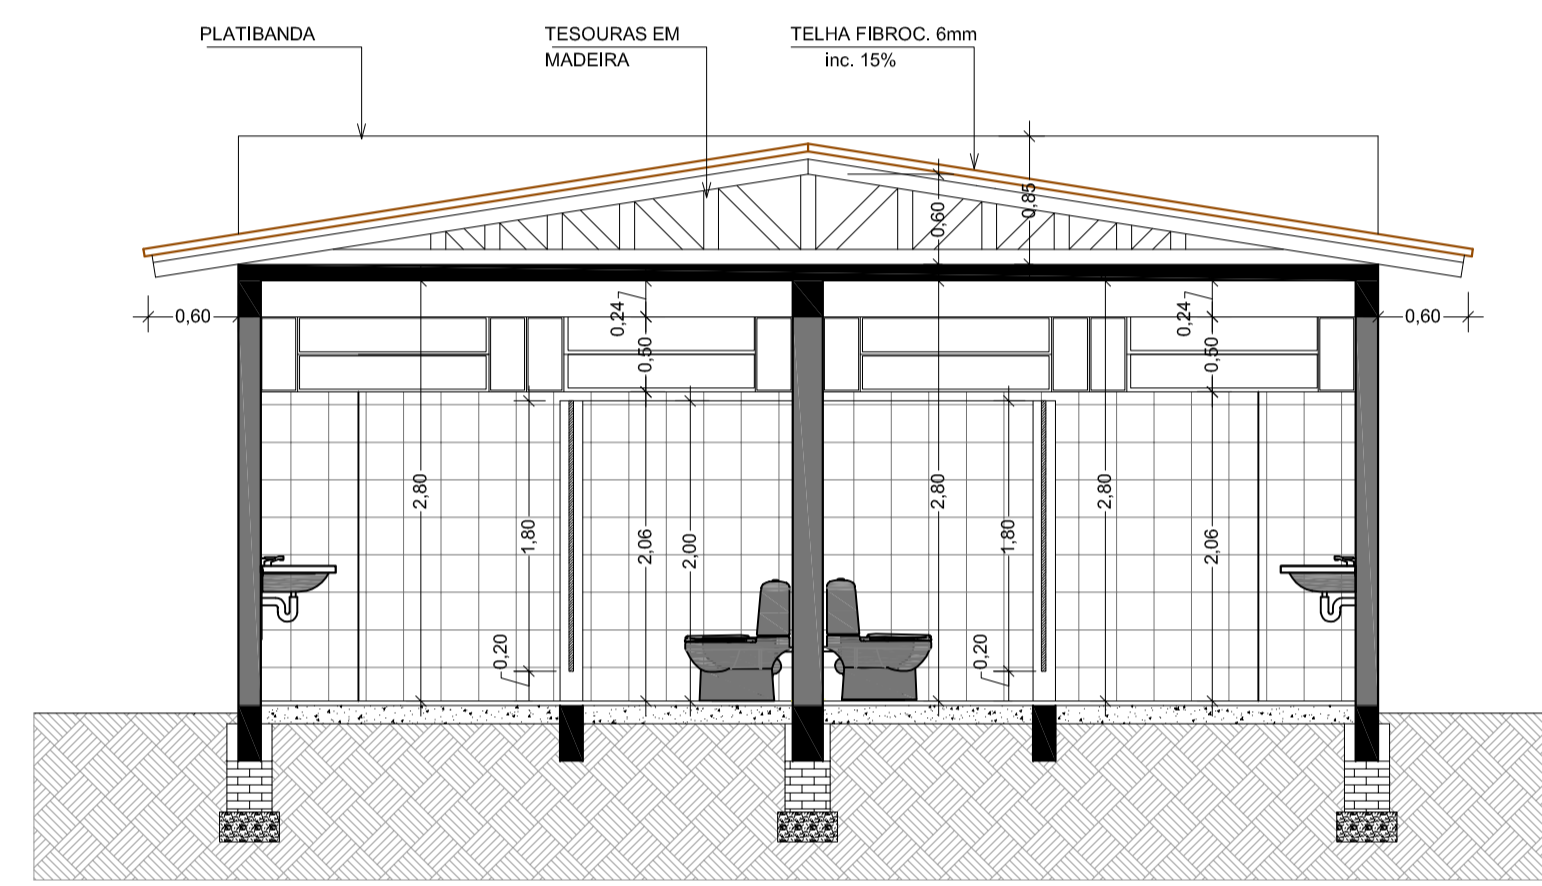



FACHADA

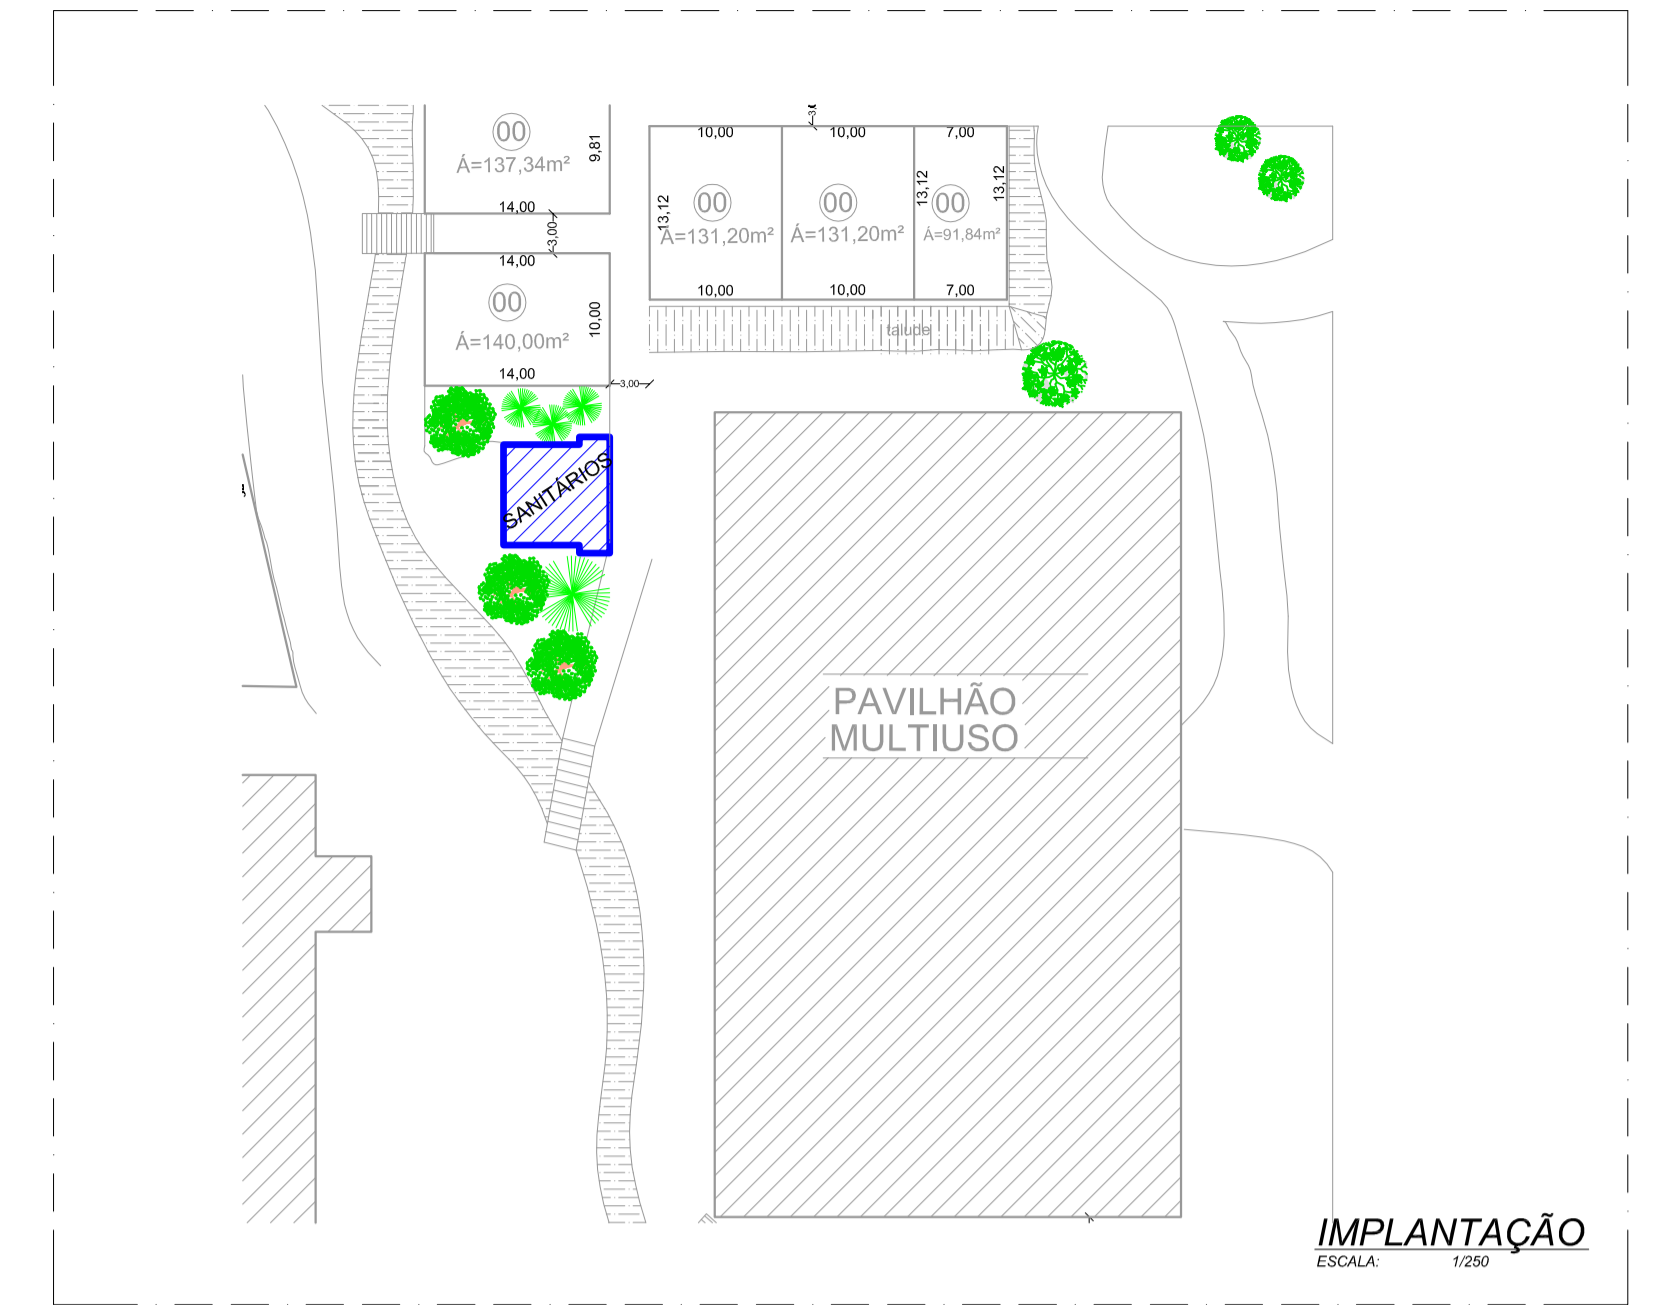


CORTE CD

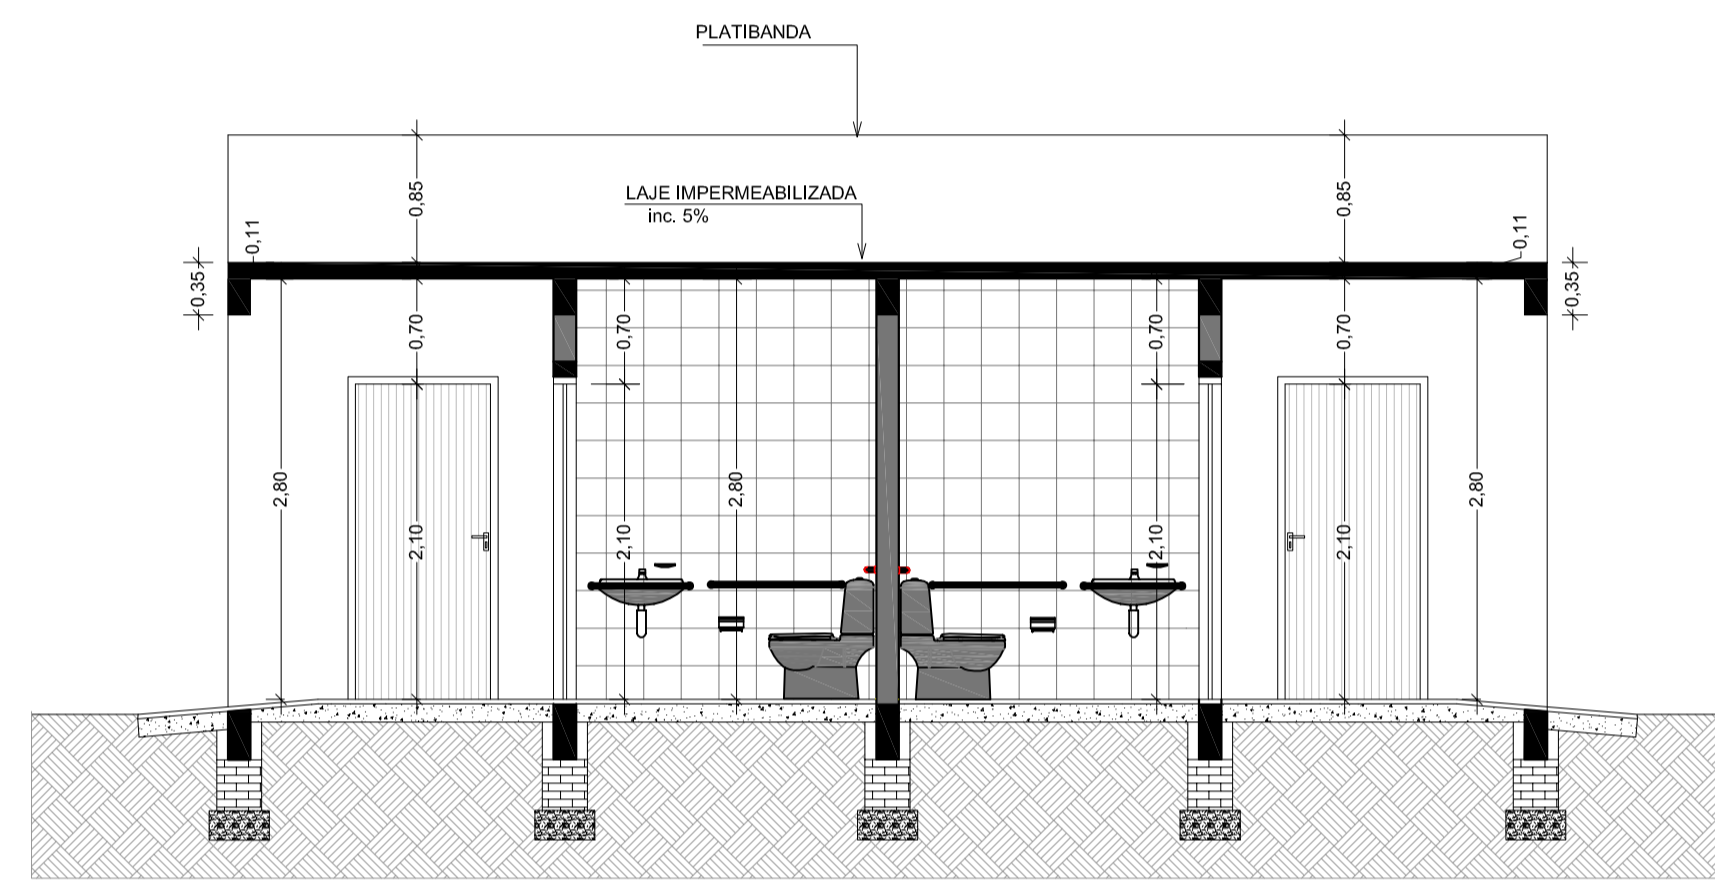

CORTE AB

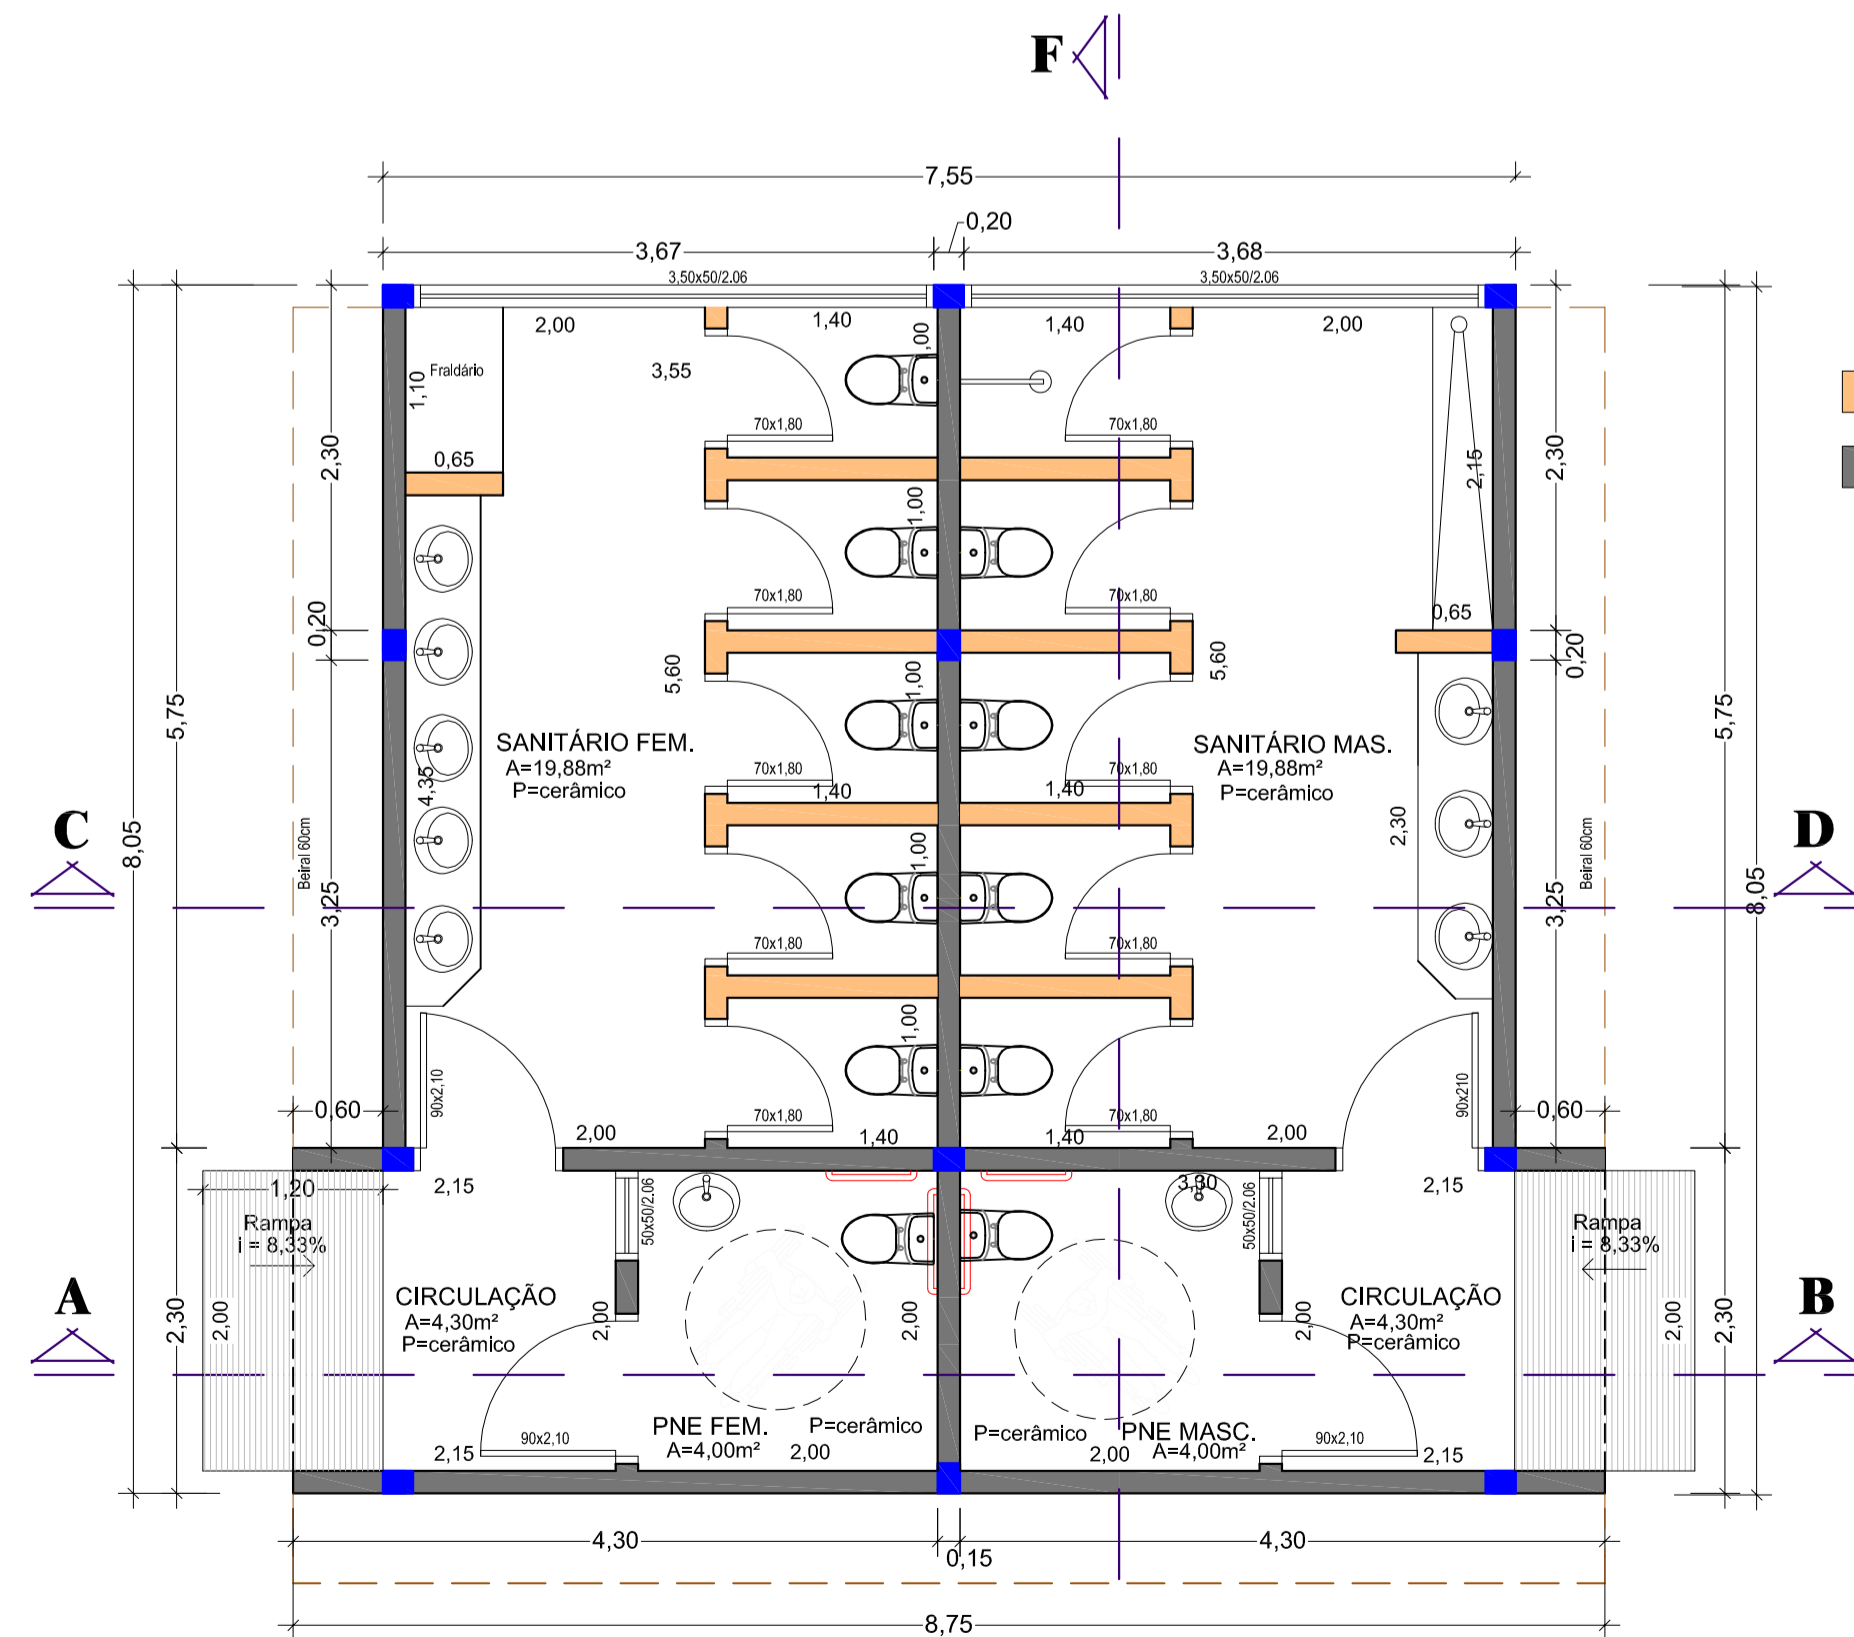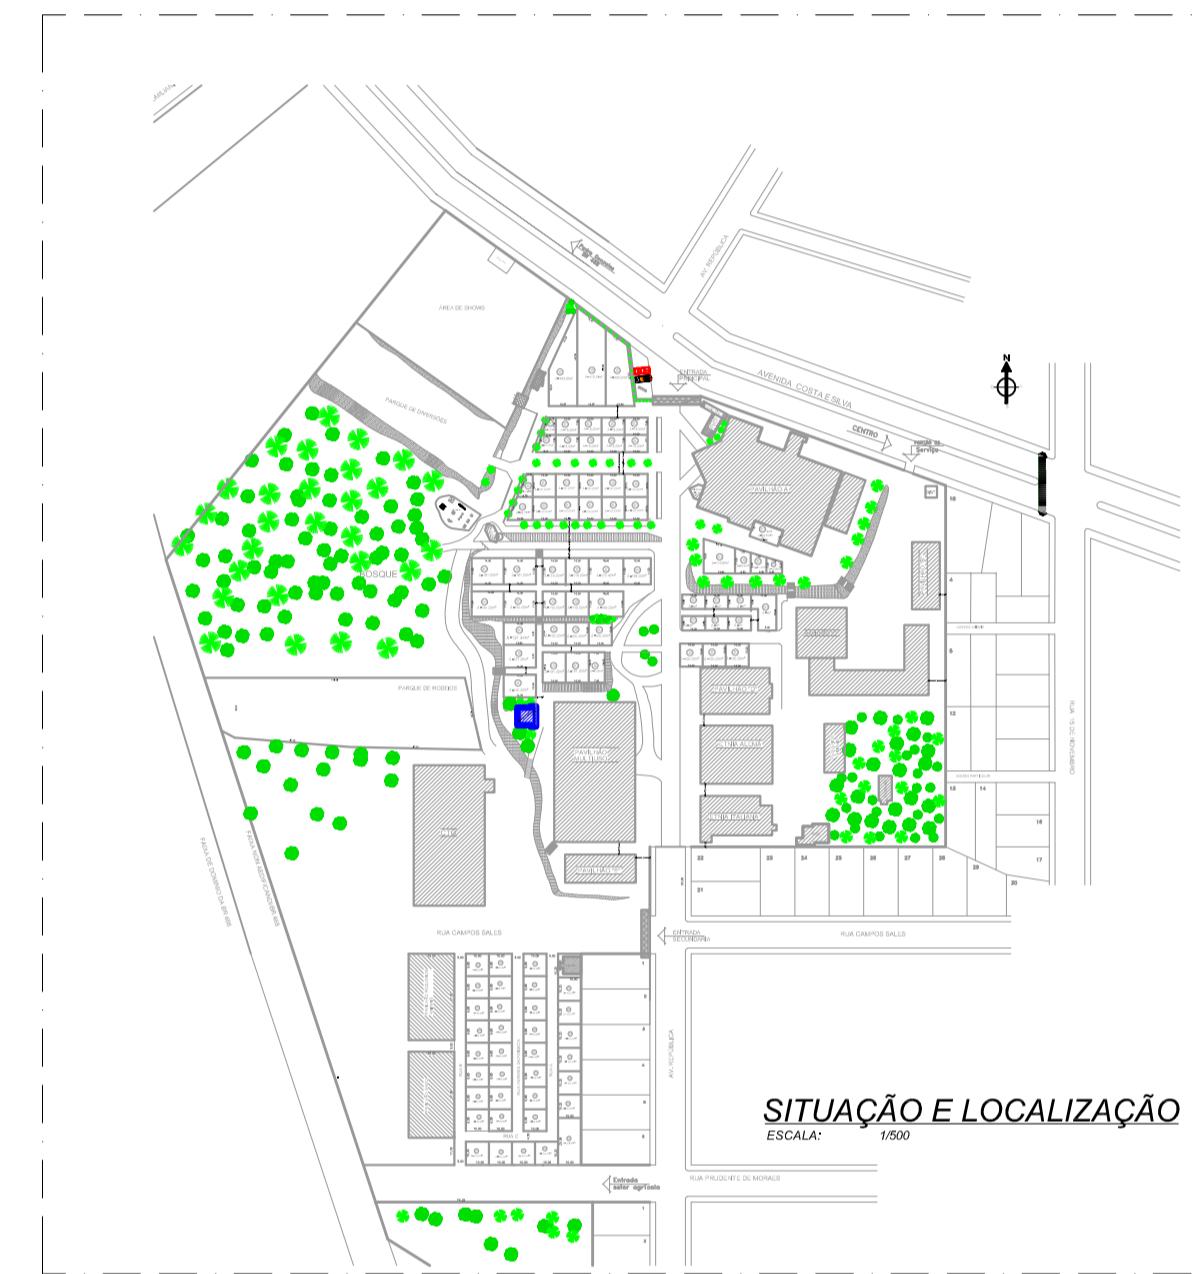

PL. BAIXA  
A= 63,89m²

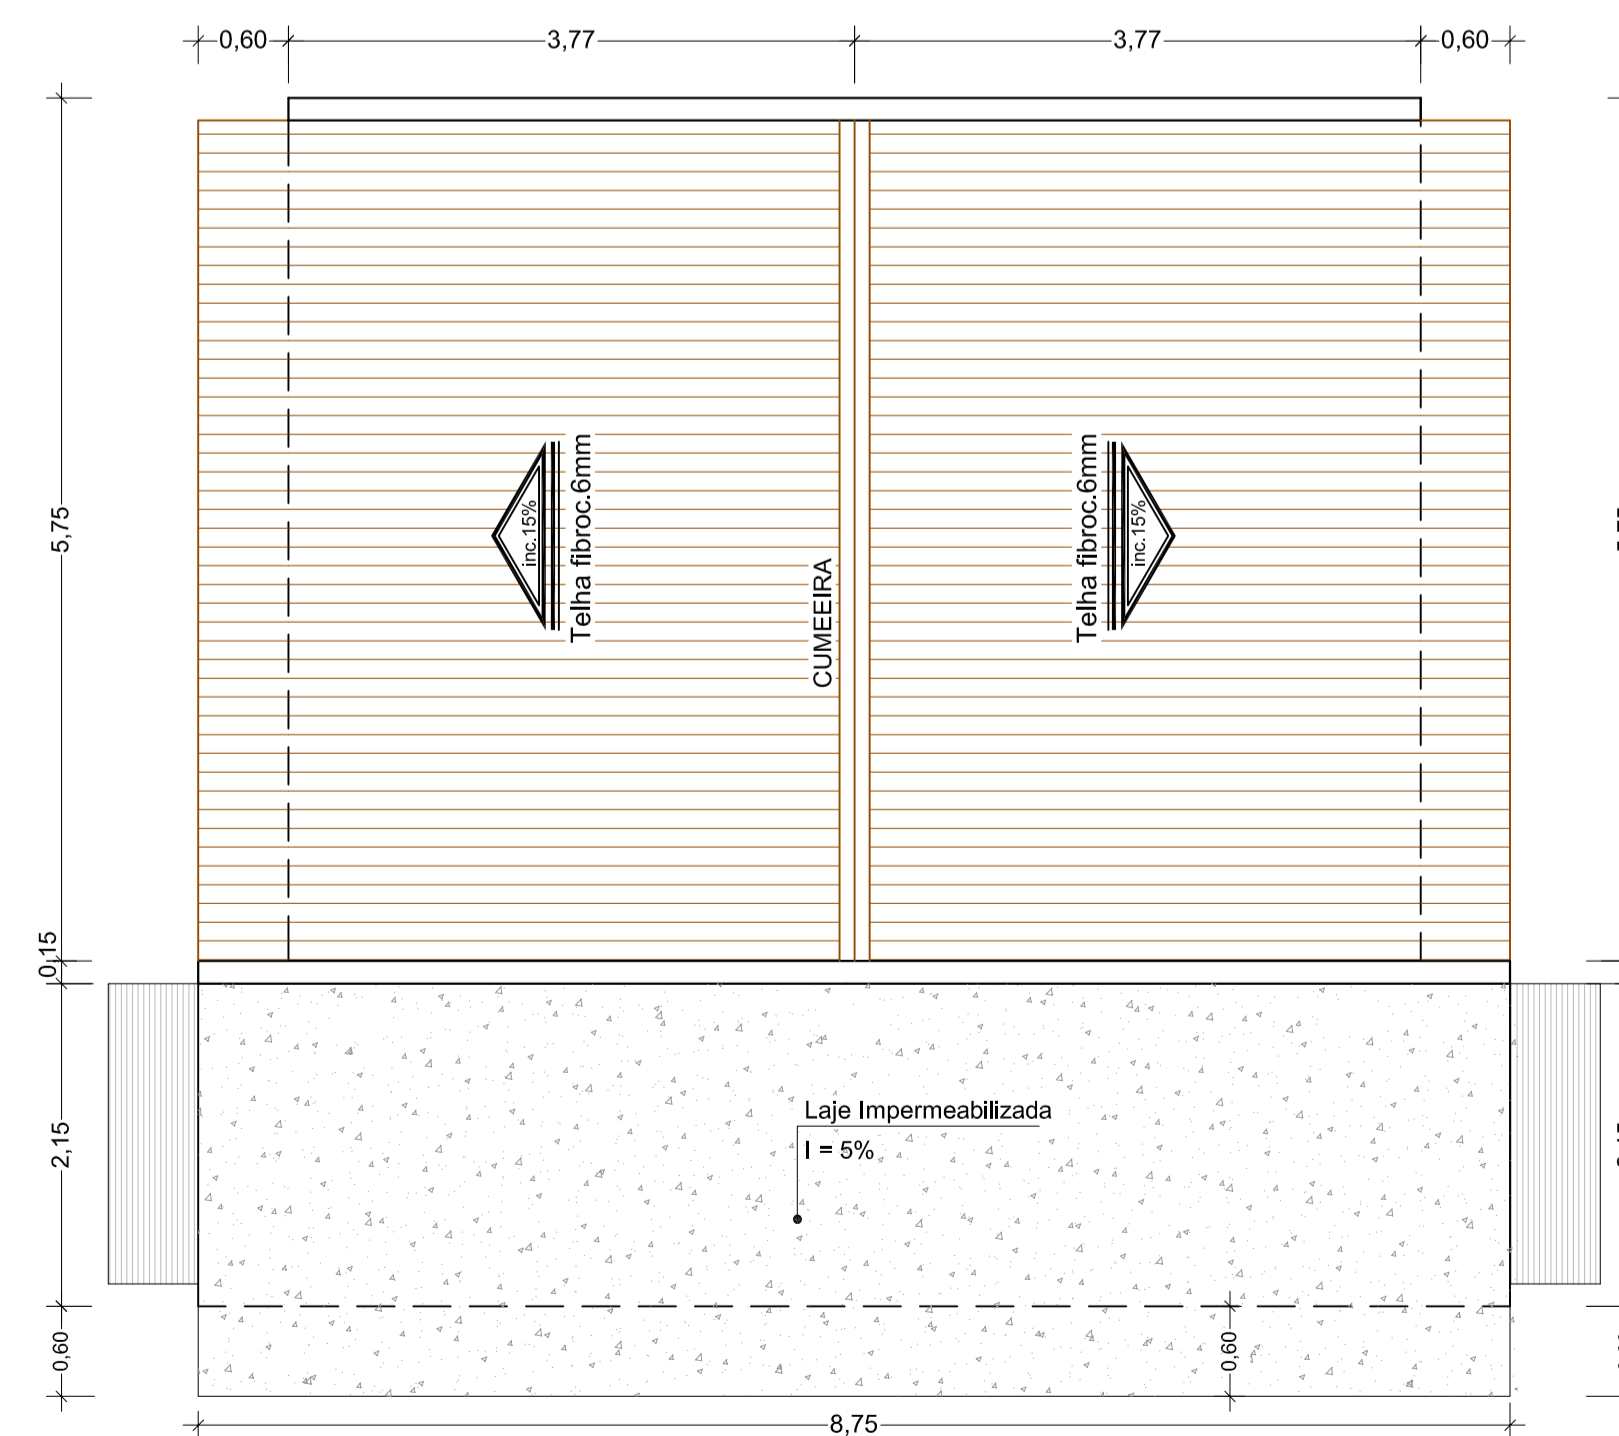

COBERTURA

AV. SANTOS DUMONT, 75 - CENTRO - CEP 98.600-000  
FONE (55) 3522 0421/0422 - TRÊS PASSOS/RS  
email obras@trespassos-rs.com.br http www.trespassos-rs.com.br

**PREFEITURA MUNICIPAL**  
**TRÊS PASSOS - RS**  
SMOV-SECRETARIA MUNICIPAL DE OBRAS E VIAÇÃO

OBRA: <b>SANITÁRIOS</b> PARQUE EXPOSIÇÕES EGON JULIO GOELZER		
LOCAL: AV. COSTA E SILVA, 2411	BAIRRO/MUNICÍPIO: BAIRRO ILDO MENEGHETTI TRÊS PASSOS-RS	ÁREA AMP: 63,89m²
DESCRIÇÃO: ARQUITETÔNICO PL. BAIXA, COBERTURA, CORTES, FACHADA, SITUAÇÃO E LOCALIZAÇÃO	ESCALA: 1/50	FOLHA: A1
RESP. TEC.: Camilla Mertz Sousa Eng. CIV/Creia 231477	PREF. MUN.:	DESENHO: Amorim DATA: ABR/2022
		Prancha: 01/03