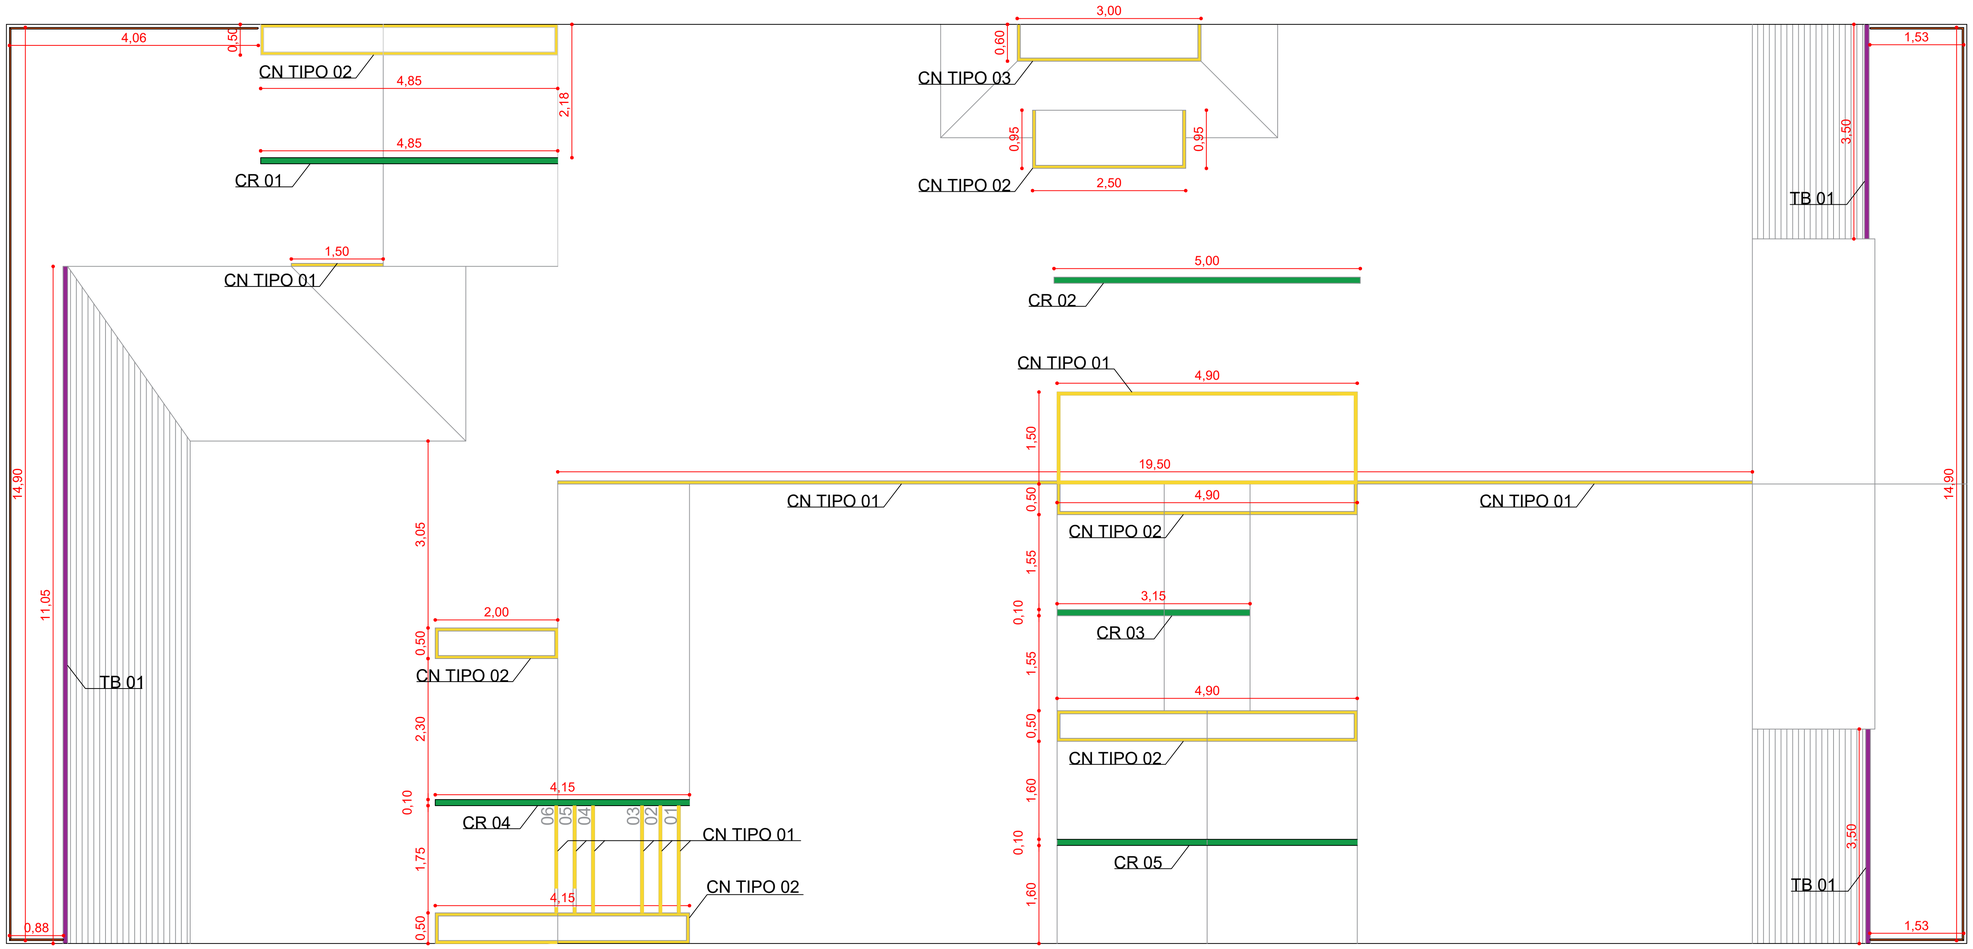

CANTONEIRAS E CORRIMÃOS:
ESCALA: 1/50

Legenda	
	Cantoneiras (CN)
	Corrimão (CR)
	Guarda-corpo (GC)
	Tubo (TB)

CN TIPO 01

CN TIPO 02

CN TIPO 03

Cantoneiras em Aço de 5x5 com chumbador soldado a cada 40 cm fixado junto com a concretagem
C= 92,62 m

TB 01

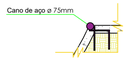

Tubo redondo de 3 Pol.
em aço galvanizado
C= 18,00 m

GP 01

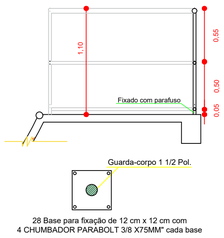

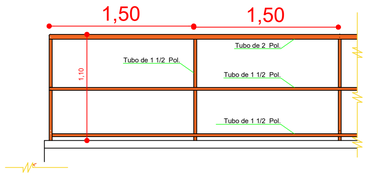

Tubo redondo em aço galvanizado
C= 142,00 m

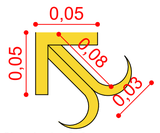

Chumbador 2x2
232 uni. x 0,11 m
C= 25,52 m

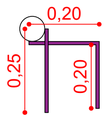

Chumbador de tubo redondo em
barra de aço de 8 mm
45 uni. x 0,65 m
C= 29,25 m

BOLL ENGENHARIA E CONSTRUÇÃO
Rua Roque Gonzales nº364
Telefone Fixo (whats): (055) 2032 - 0234
e-mail: boll.engenhariaeconstrucao@gmail.com

Obra: Pista de Skate
Local: Rua Olávo Bilac, Bairro Pindorama, Três Passos/RS
Assunto: Cantoneiras, tubos de aço e guarda corpos

Responsável técnico: Eng. Civil. Alécio Ananias Boll CREA/RS 243218
Cliente/Proprietário: Município de Três Passos CNPJ: 87.613.188/0001-21

Área:
Área do lote 31: 392,00 m²
Área do lote 32: 392,00 m²
Área do lote 33: 392,00 m²
Área total da construção: 480,00 m²

Escala: 1/50
Data: Janeiro de 2023
Desenho: Fabricio Boll
Prancha: 15 /18