

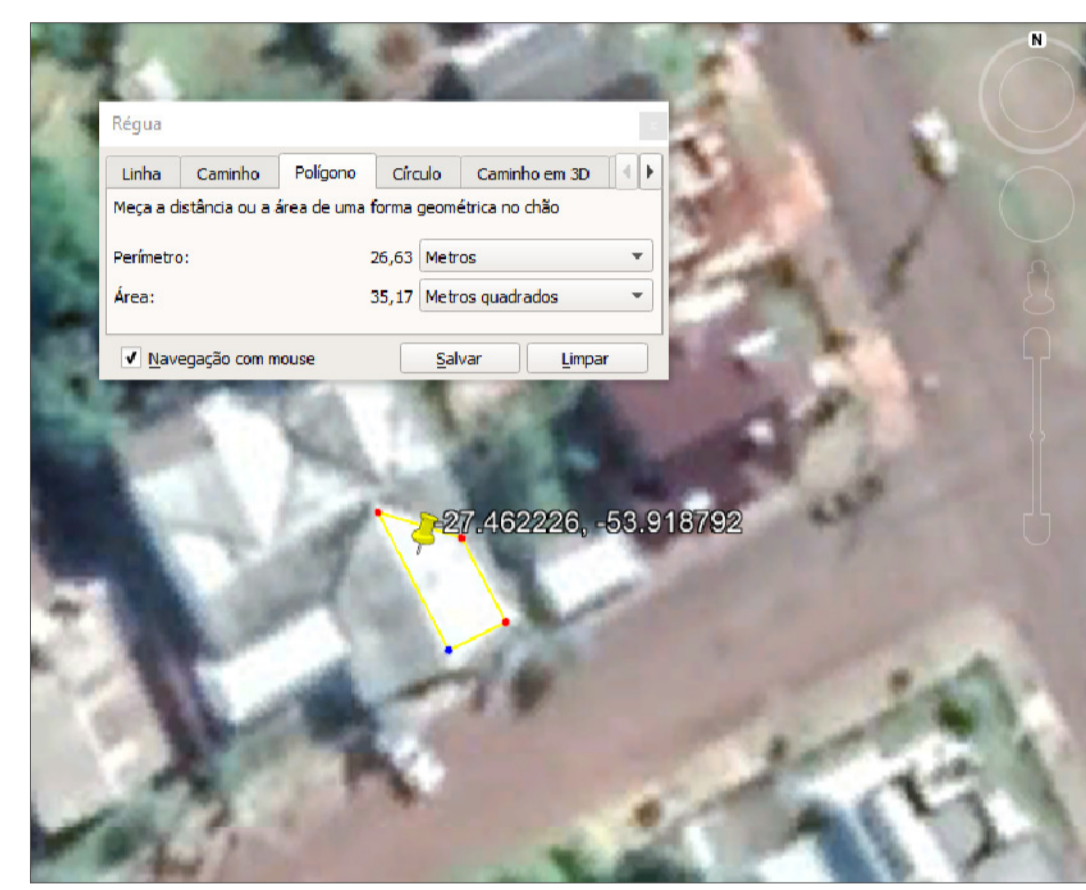
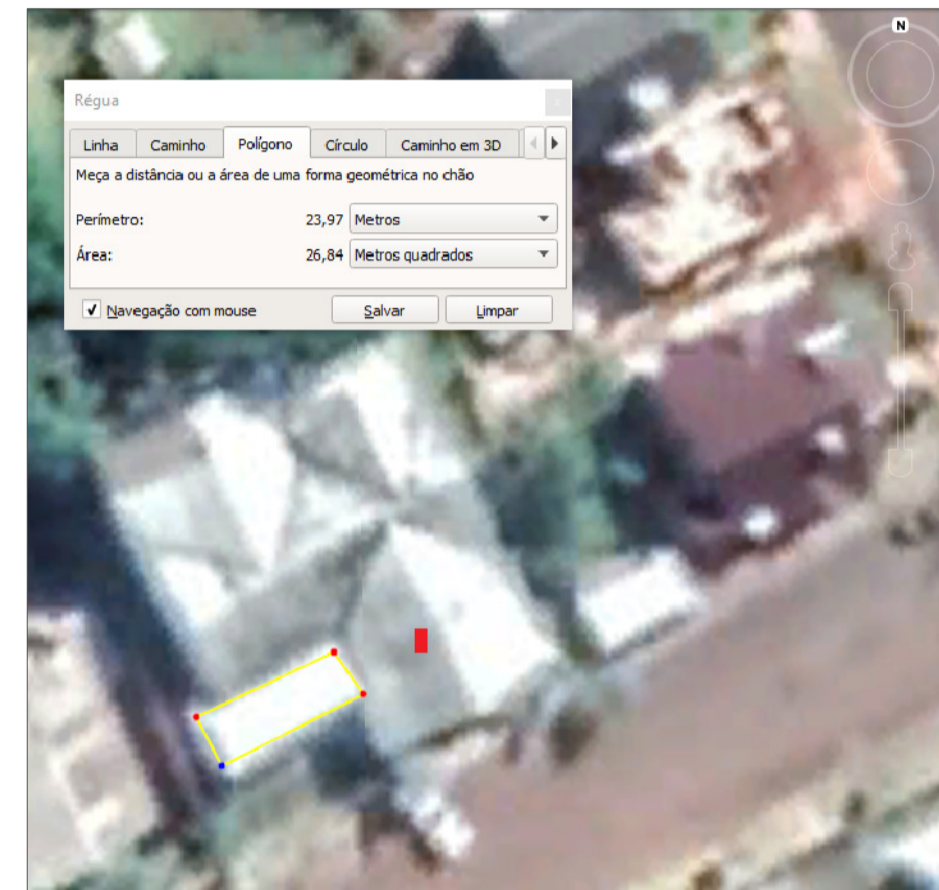
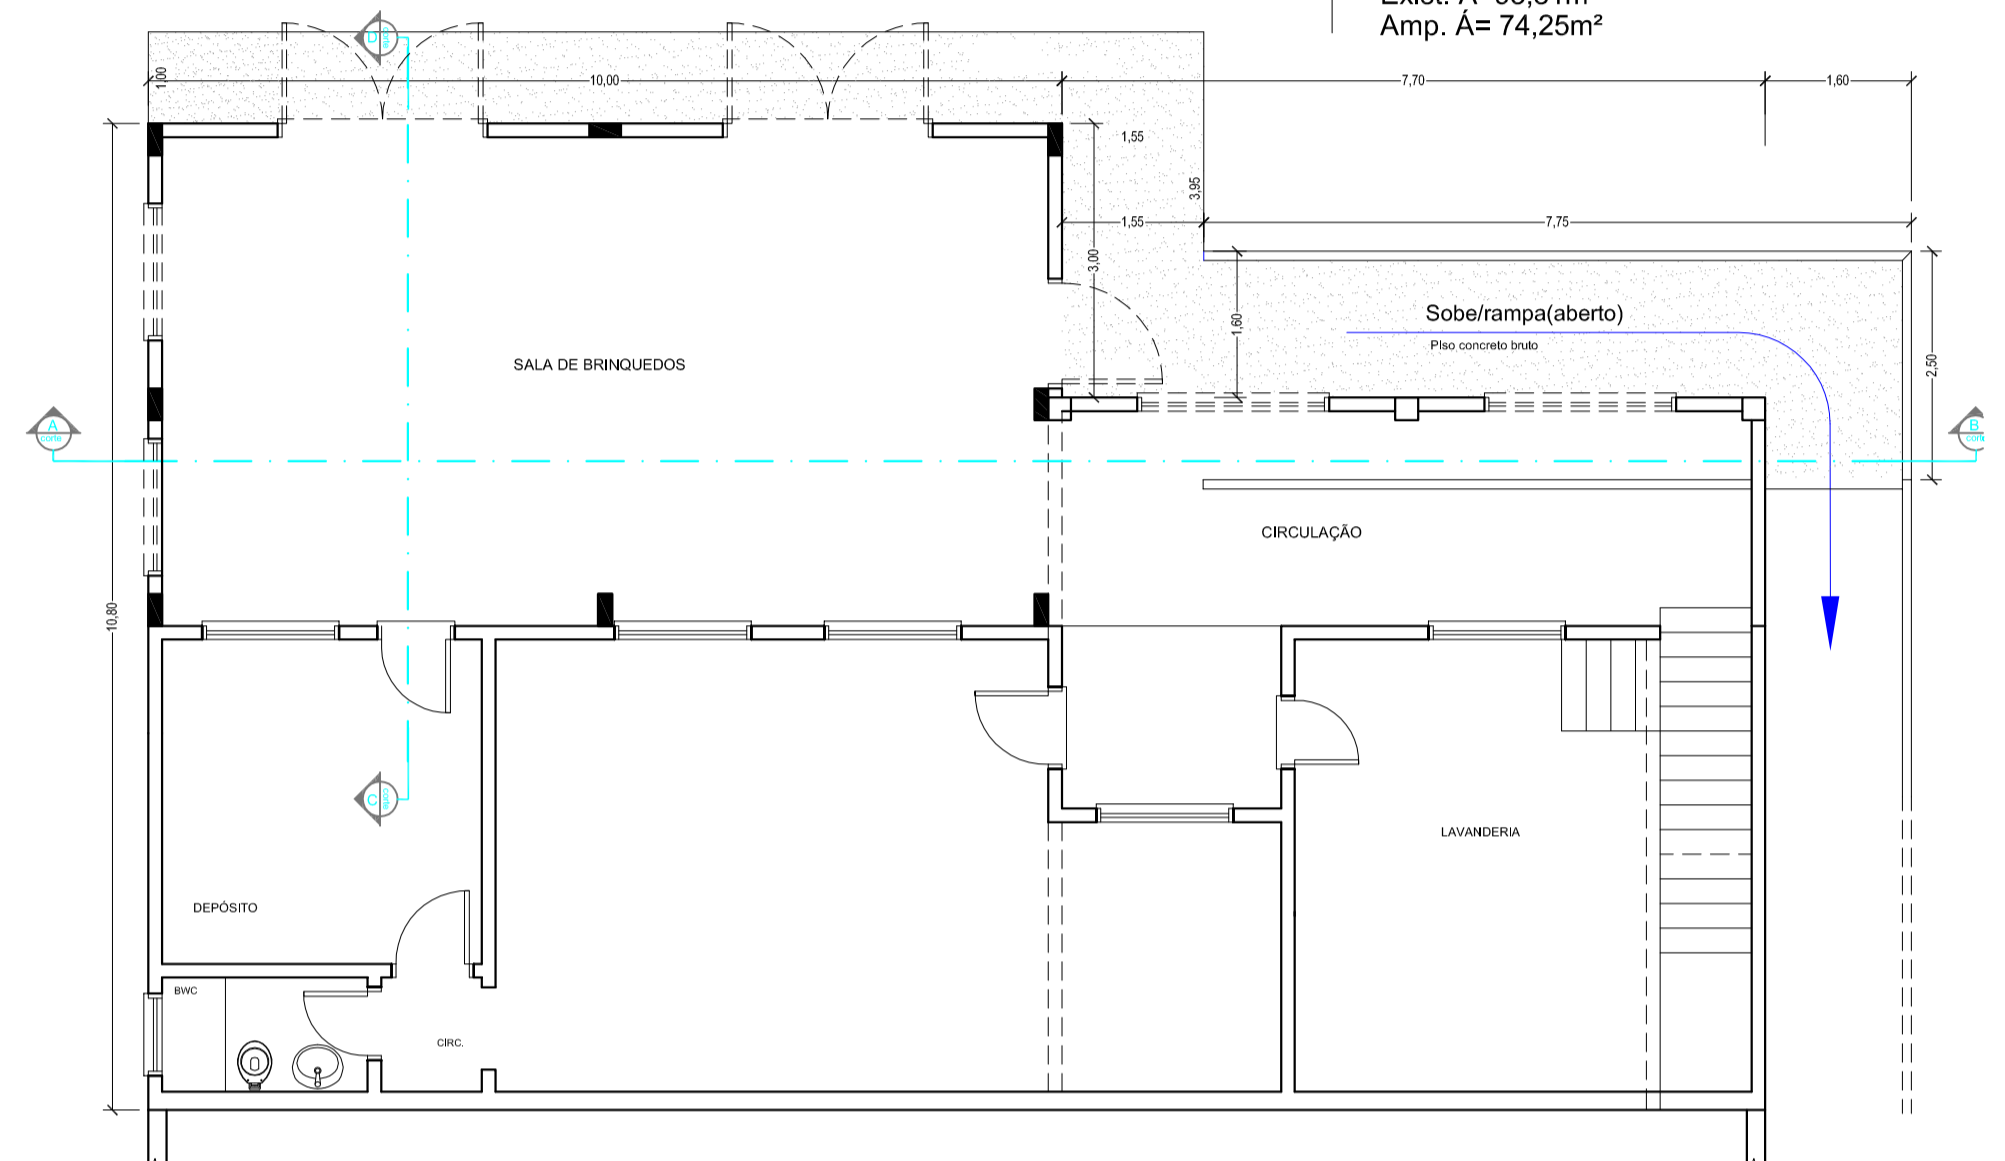


SUB-SOLO  
Exist. A=93,81m<sup>2</sup>  
Amp. A= 74,25m<sup>2</sup>

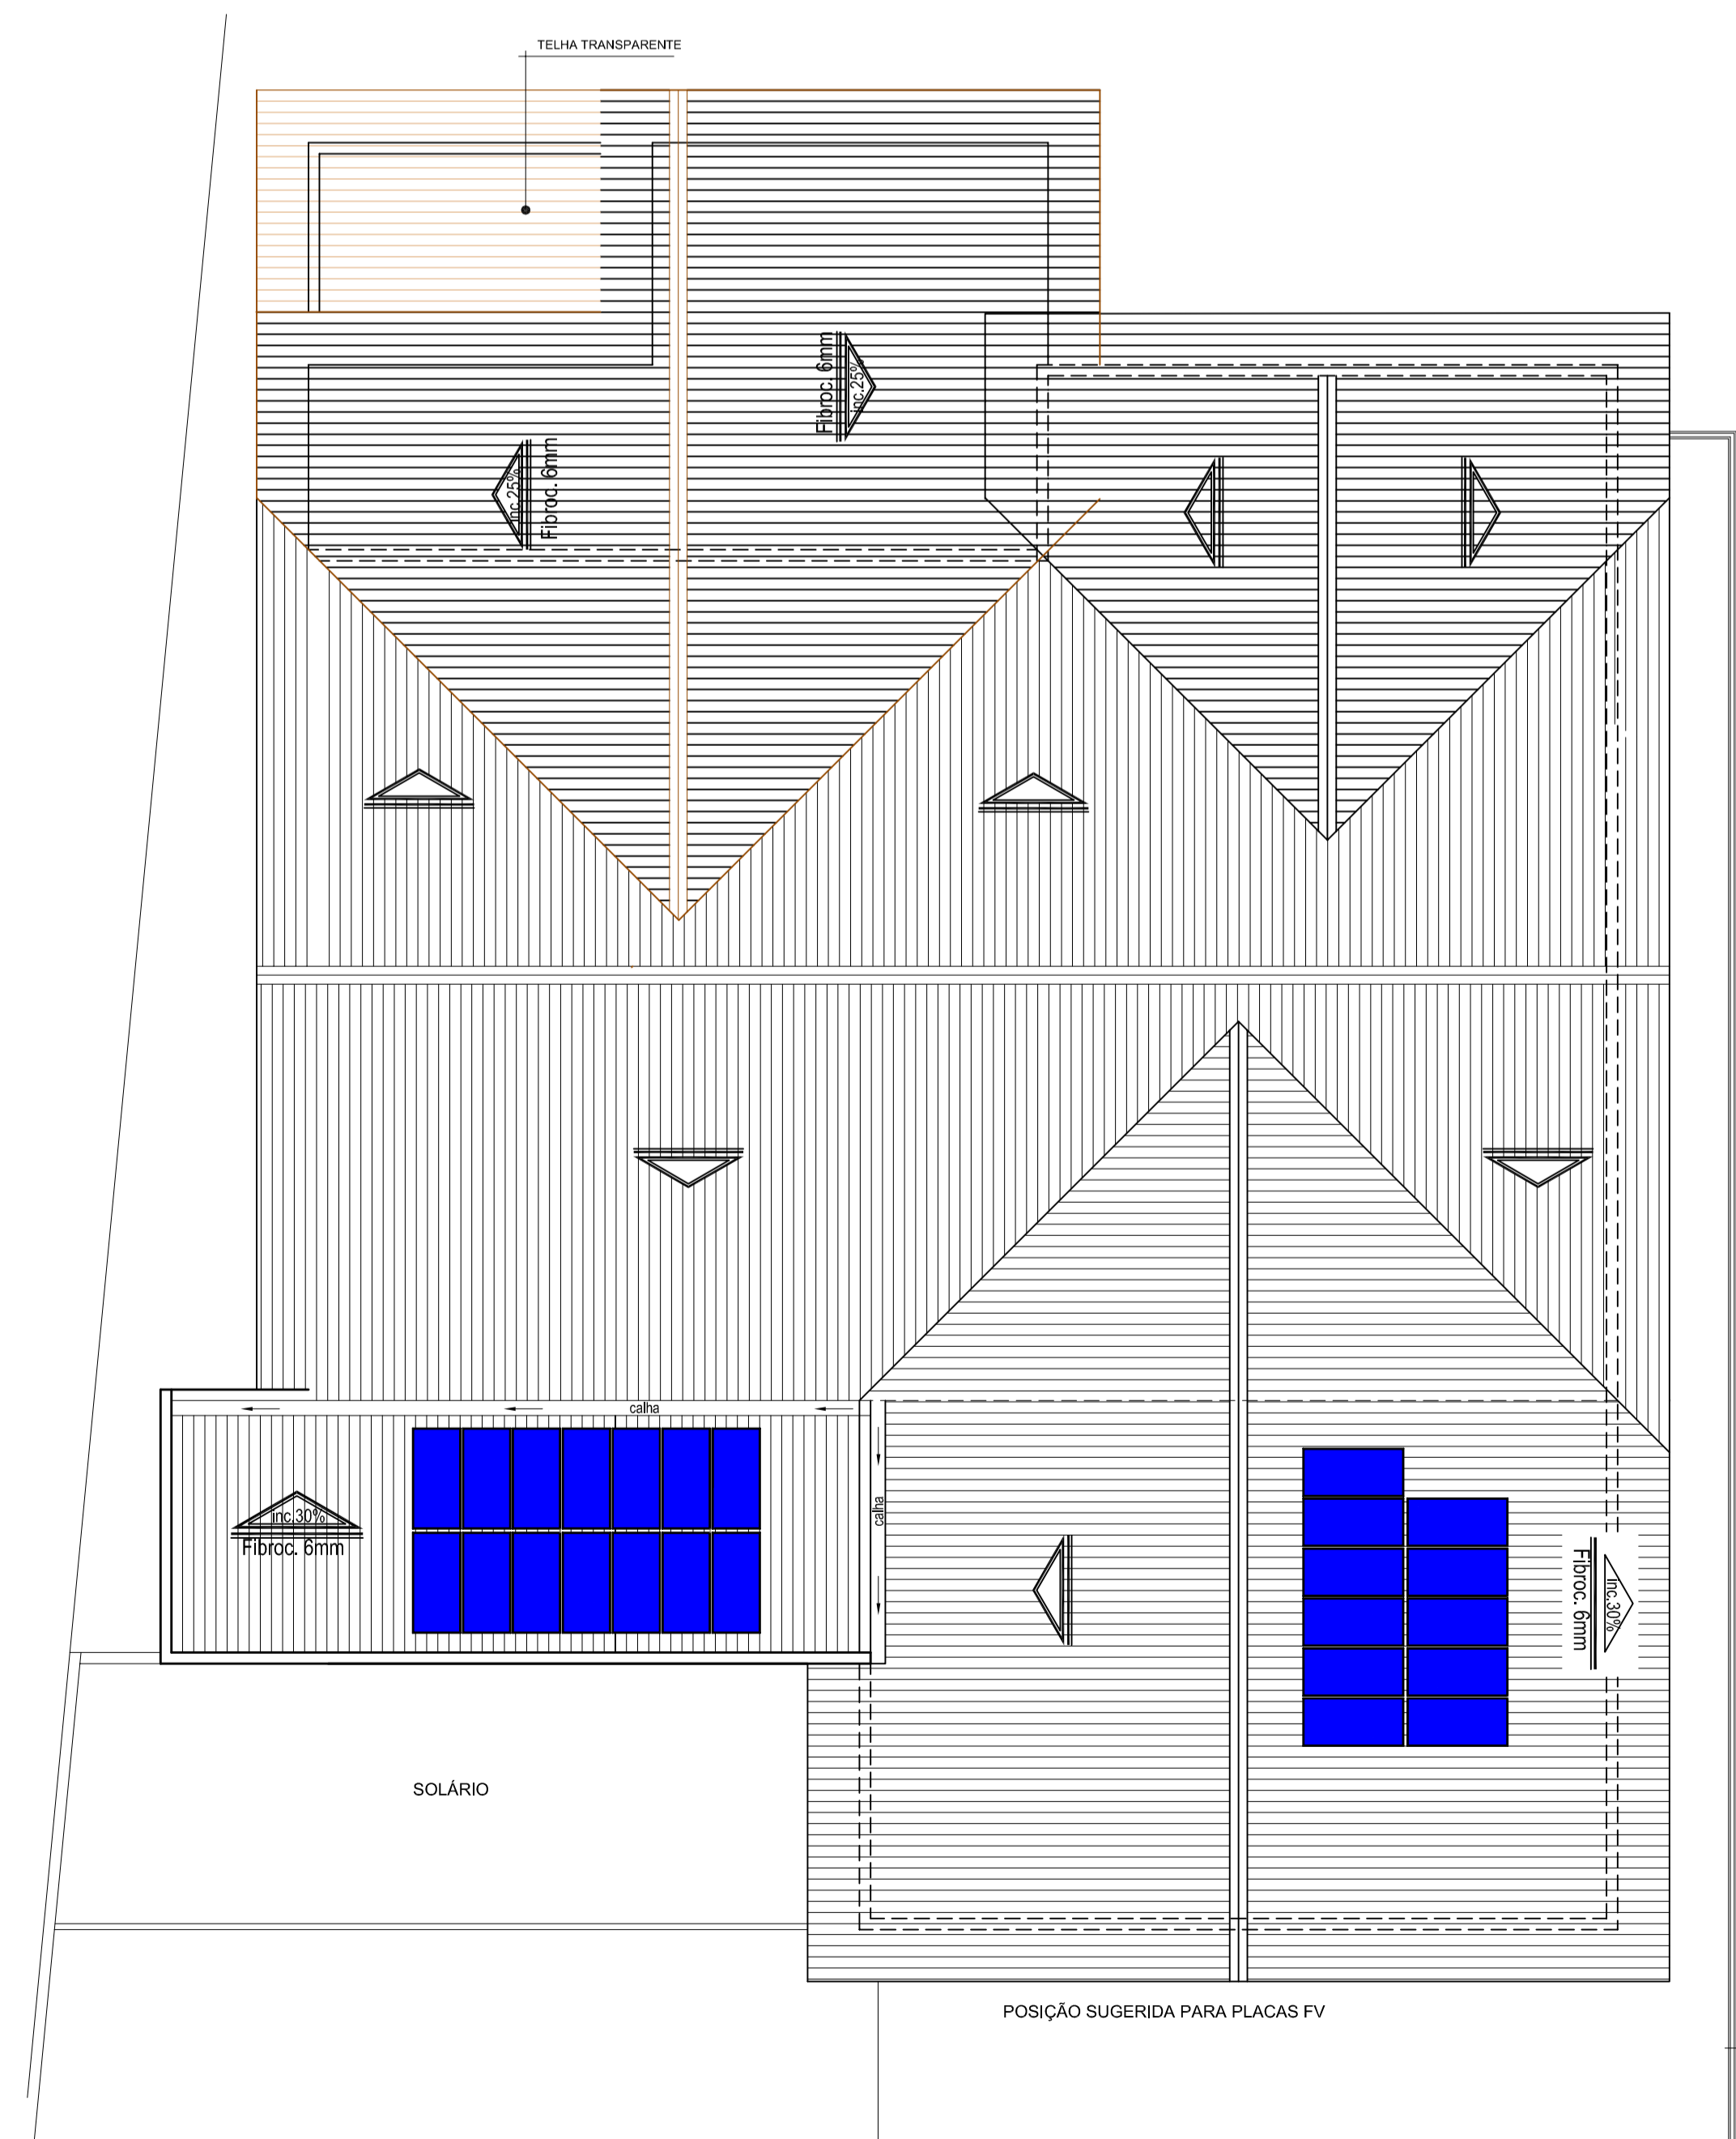

TÉRREO  
Exist. A=329,77m<sup>2</sup>

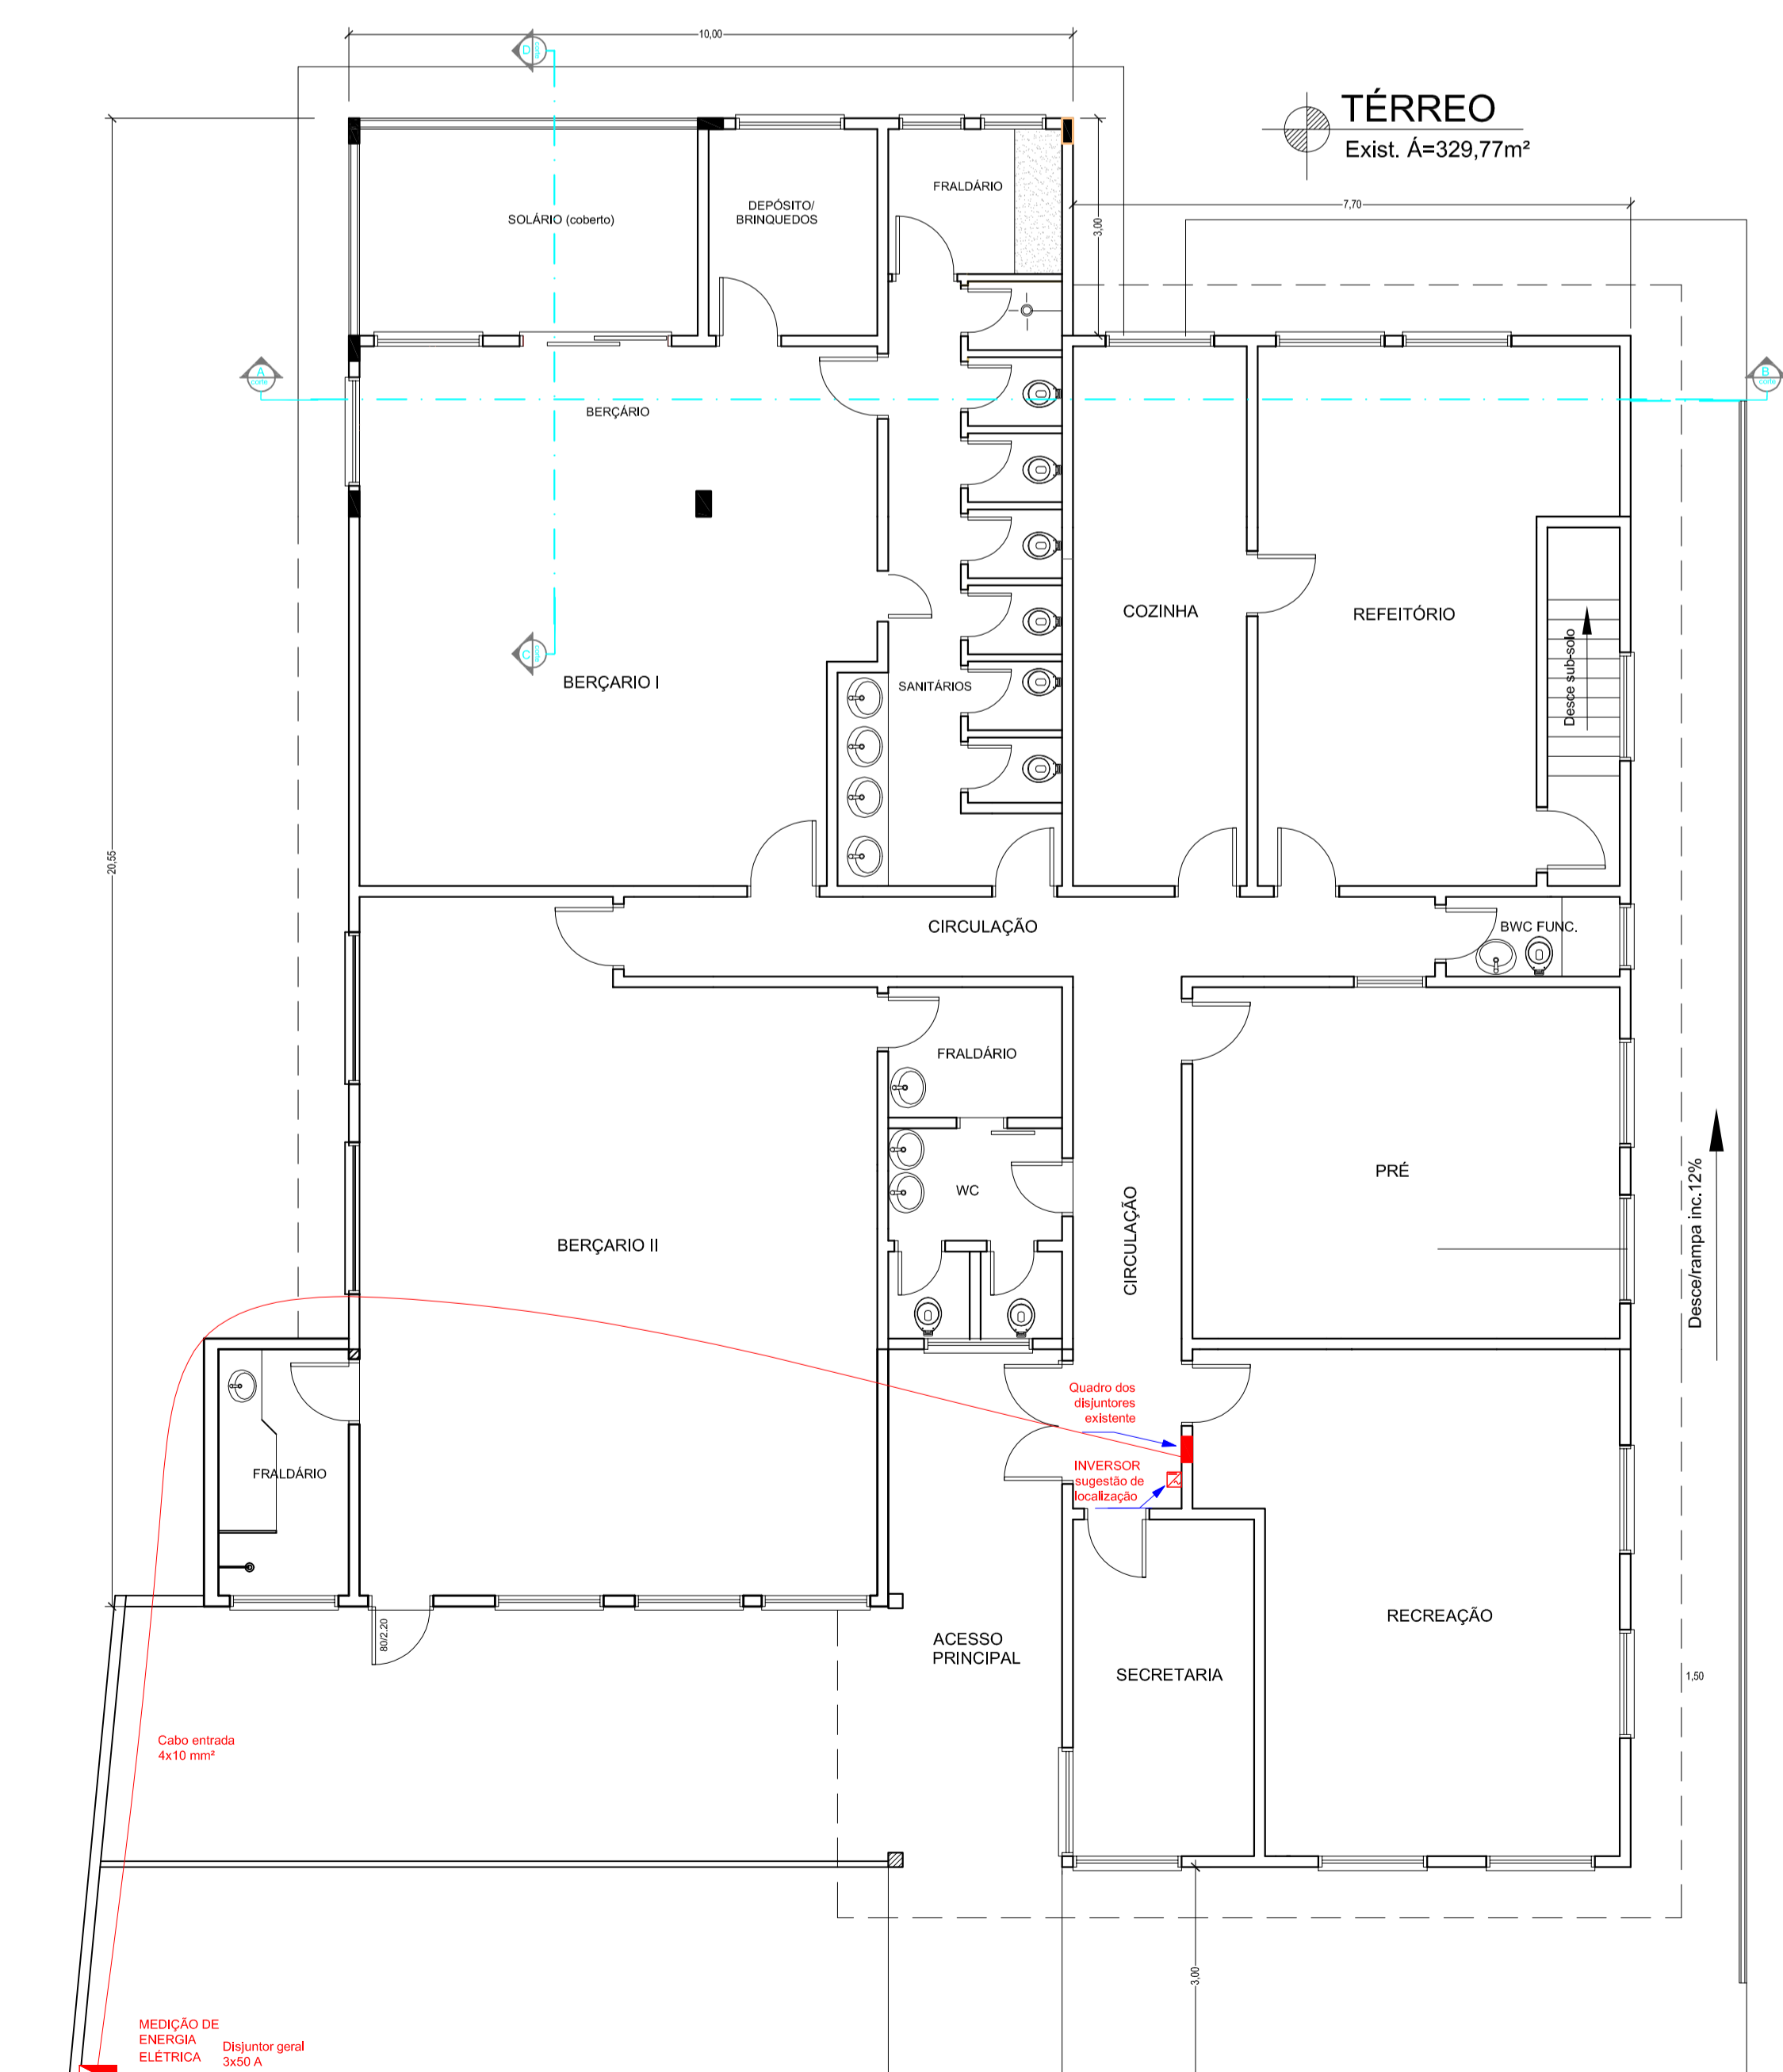

AV. SANTOS DUMONT,75 - CENTRO - CEP 98.600-000  
FONE (51) 3522 0421/0422 - TRÊS PASSOS/RS  
email obras@trespassos-rs.com.br http www.trespassos-rs.com.br



OBRA: <b>Sistema de microgeração por energia solar fotovoltaica on-grid</b>			
LOCAL: Rua: Olavo Bilac,421 Bairro Pindorama	MUNICÍPIO: TRÊS PASSOS-RS	POTENCIA kWp: <b>00000</b>	ESCALA: 1/75
DESCRIÇÃO: <b>Implantação na EMEI Tia Mercedes</b>			RESP. TÉCNICO: ING. ELETR. RONALDO FUNDAL - CREA-RS 046.943
DATA: AGO/2021		PRANCHAL: <b>Funchal</b>	PRANCHAL: <b>U</b>