

RUA PRUDENTE DE MORAIS
ÁREA: 2.766,35m²(188,48ml)

RUA PRESIDENTE DUTRA
ÁREA: 717,36m²(106,02ml)

TOTAL DE ÁREA:
3.483,71 m²

PAVIMENTAÇÃO COM PMF
 esc. 1/500

R. ALM. TAMANDARÉ



FRIZZO
 engenharia
 arquitetura
 urbanismo

Prancha
 PV 02/02
 Total de pranchas
 15/15

Rua Independência 110 Sala 24 • Santo Augusto - RS • (51) 3781-1965 • email: contato@frizzo.eng.br

Conteúdo

Projeto de Pavimentação
 Planta Baixa e detalhes



Obra PAVIMENTAÇÃO ASFÁLTICA EM PMF - RUA PRUDENTE DE MORAIS E PRESIDENTE DUTRA

Proprietário Município de Três Passos - RS

Endereço Rua Prudente de Moraes e Presidente Dutra, Bairro Érico Veríssimo
 Três Passos - RS

Resp. Téc. Eng. Civil Eugenio Frizzo (CREA-RS 37.544-0)
 Eng. Civil Gabriel da Rosa (CREA-RS 251.618)

Escala	Área	Data	Desenho	Versão
1:500	3.483,71 m²	Março/2023	Gabriel	1-07/03

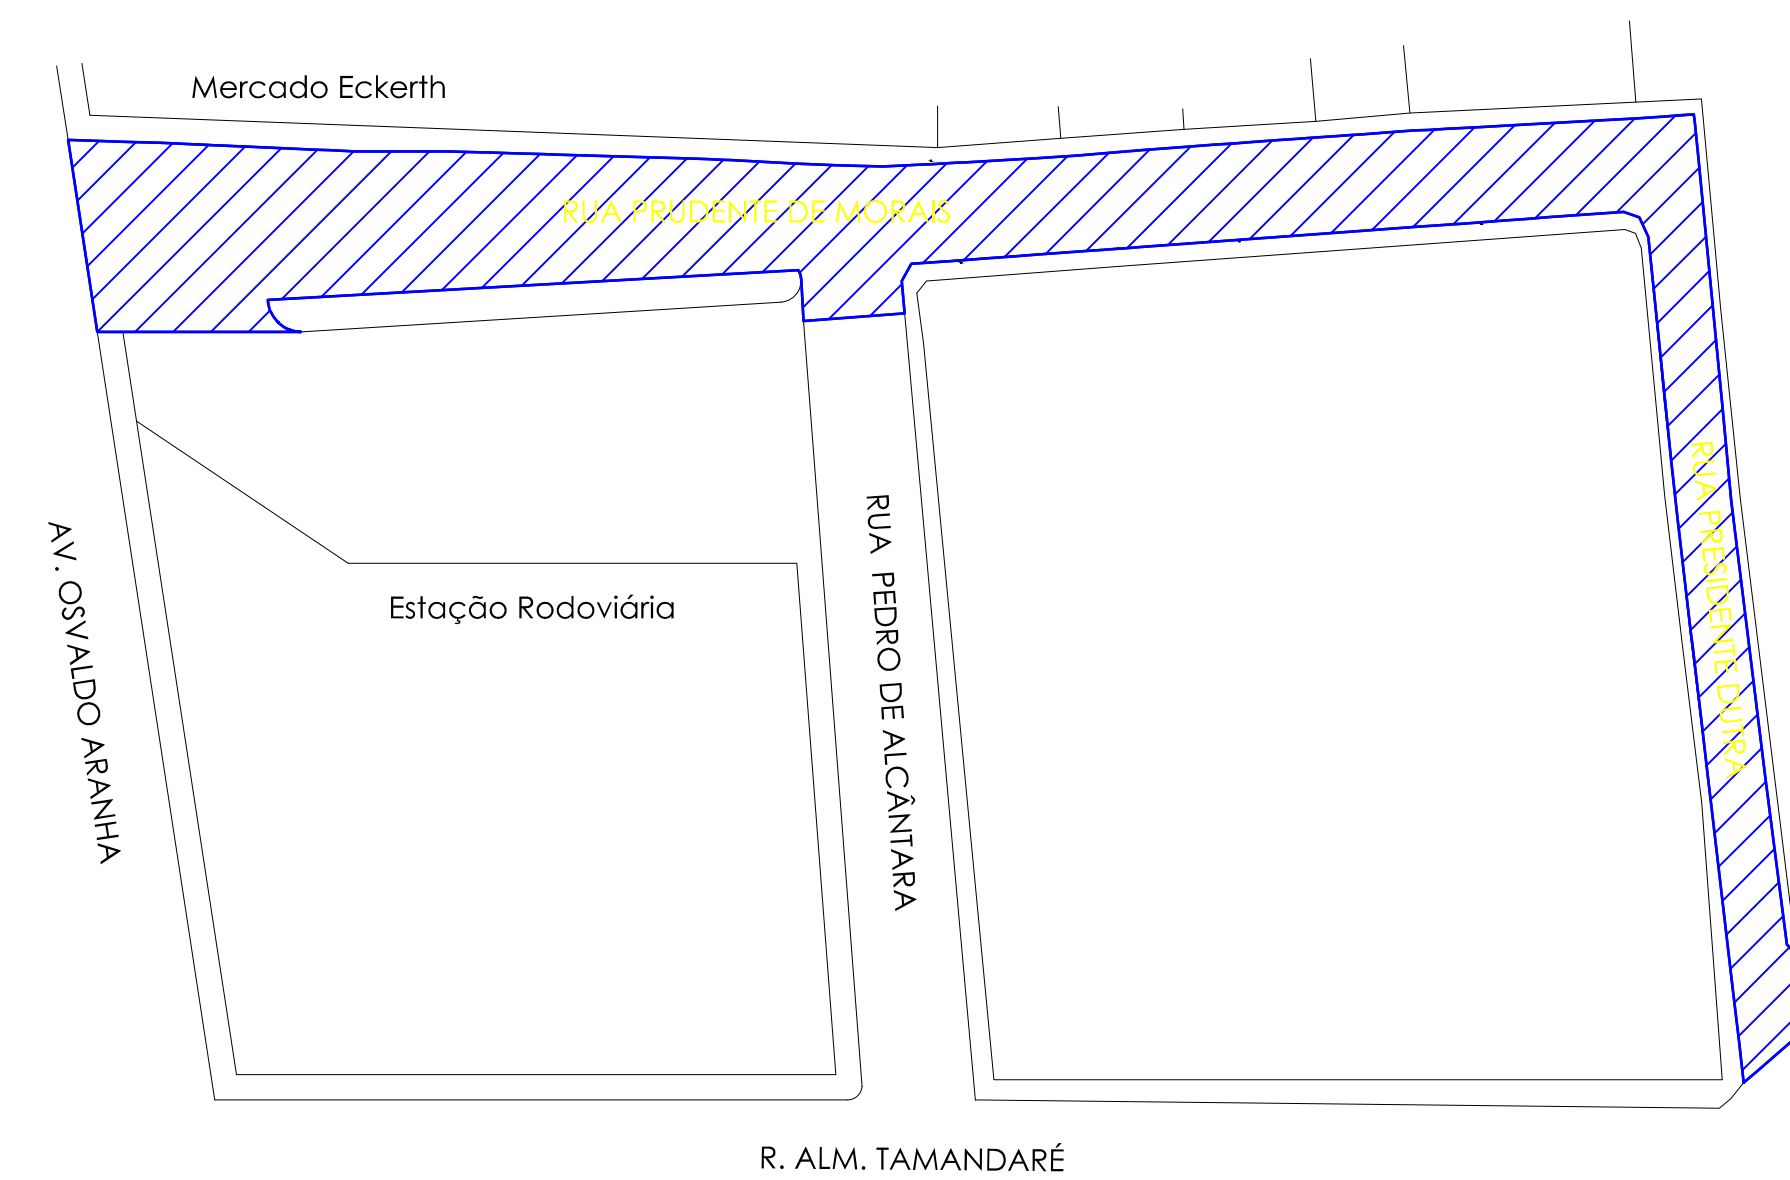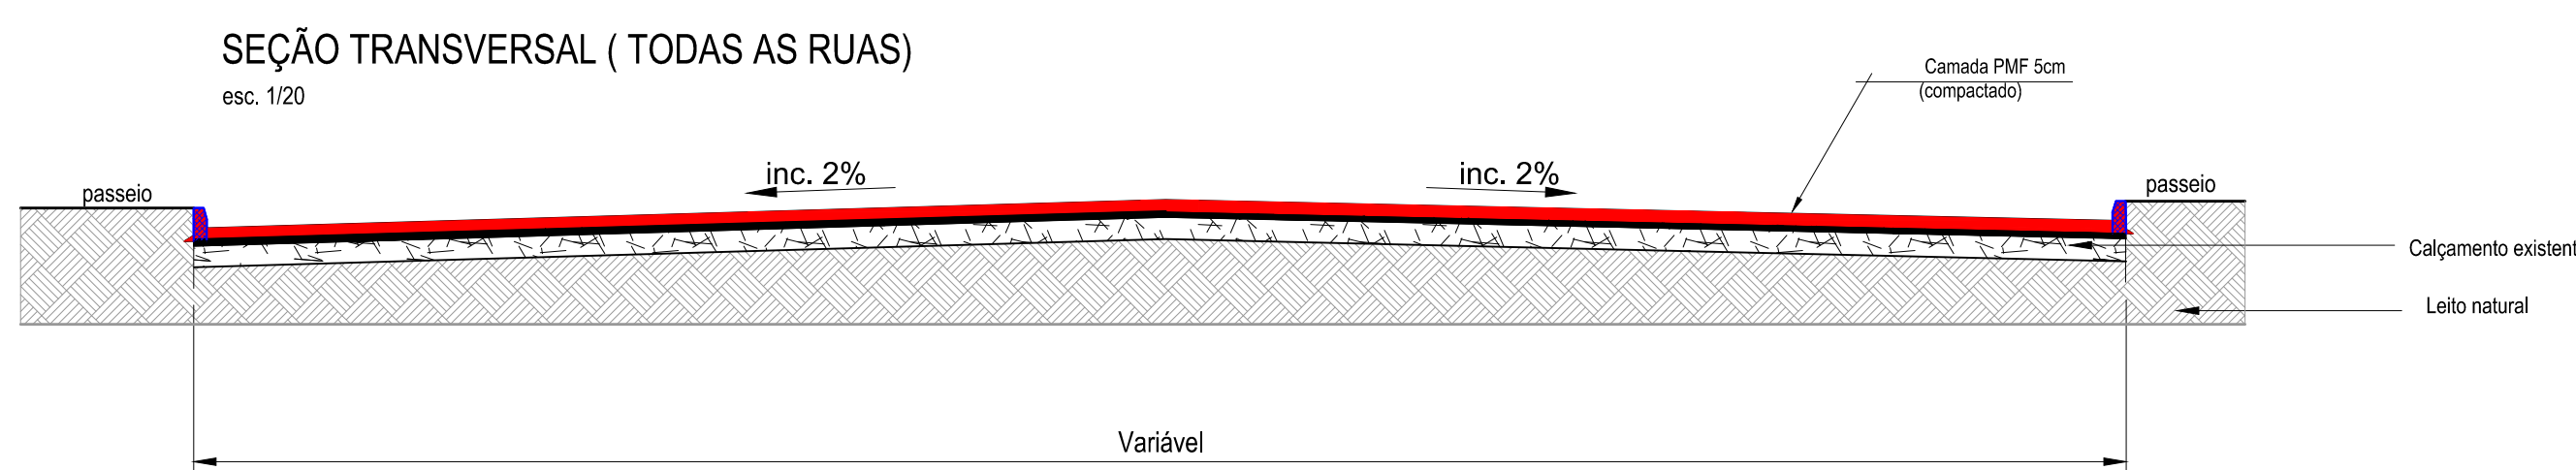

R. ALM. TAMANDARÉ