



Telha de barro i=45%

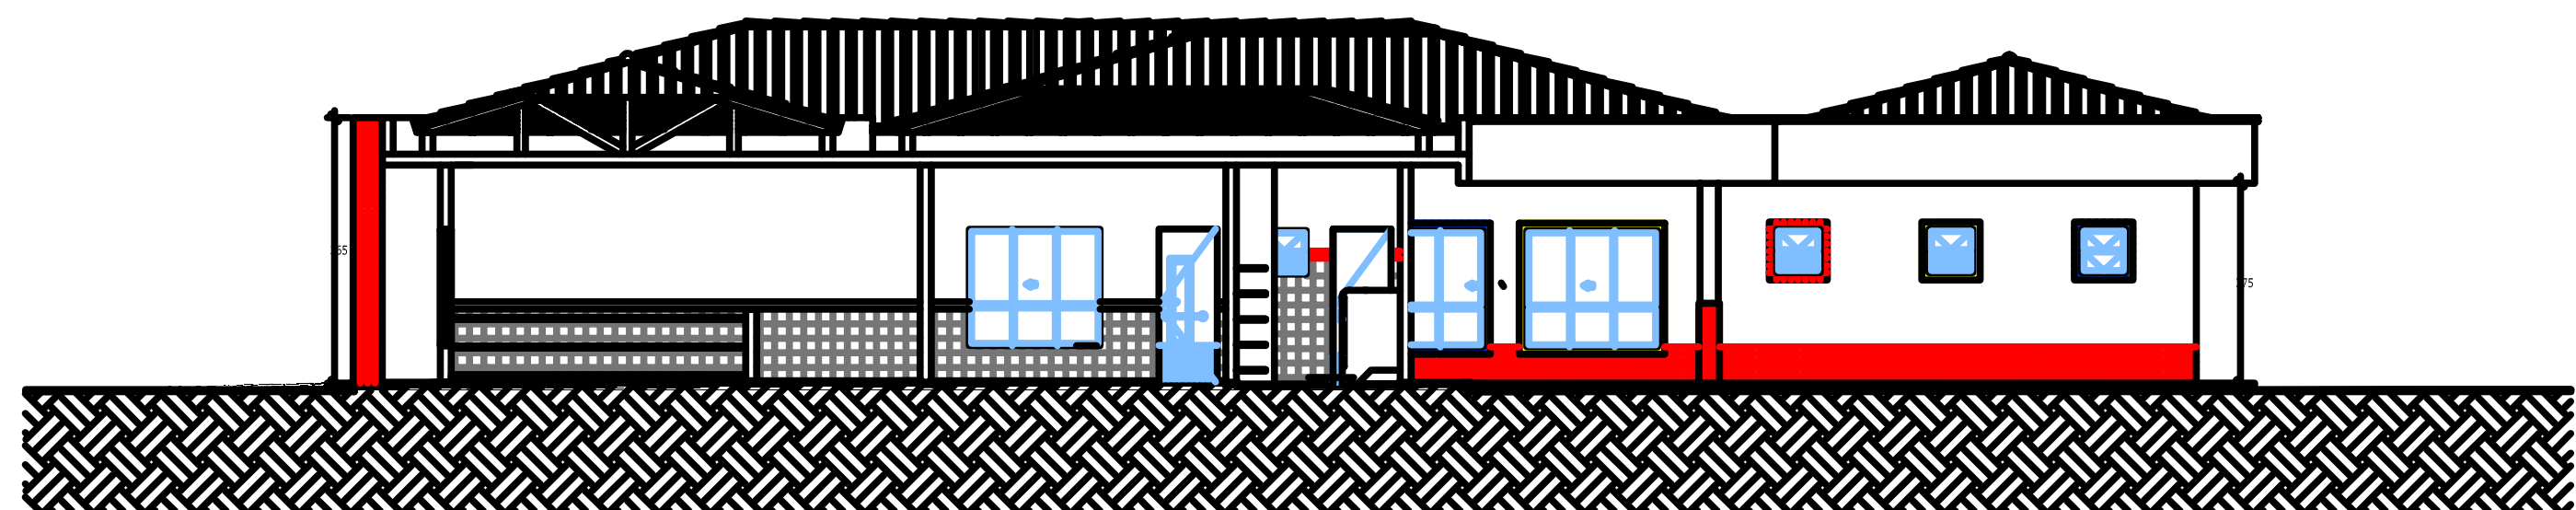

Telha de barro i=45%

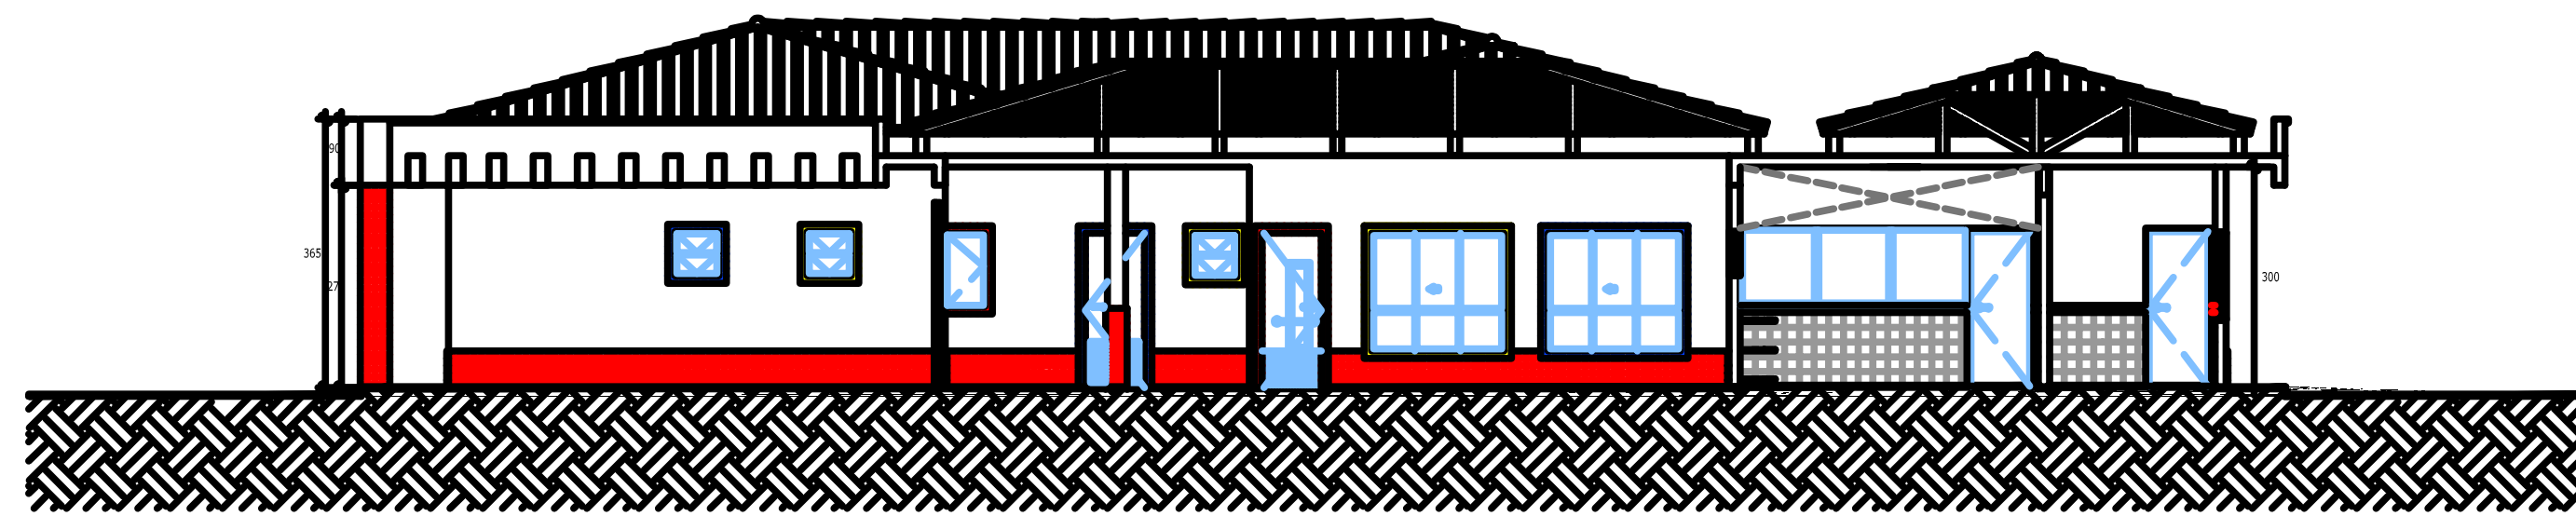

AV. SANTOS DUMONT, 75 - CENTRO - CEP 98.600-000
 FONE (55) 3522 0421/0422 - TRÊS PASSOS/RS
 email obras@trespassos-rs.com.br http www.trespassos-rs.com.br

PREFEITURA MUNICIPAL
TRÊS PASSOS - RS
 SMOV-SECRETARIA MUNICIPAL DE OBRAS E VIAÇÃO

OBRA:
Sistema de microgeração por energia solar fotovoltaica on-grid

| | | |
|--|------------------------------|-------------------------------|
| LOCAL: Rua Rodrigues Alves, 325 Baixo Erico Veríssimo | MUNICÍPIO: TRÊS PASSOS-RS | POTENCIA kWp: 00000 |
| DESCRIÇÃO: Implantação na EMEI Elso Severini | | ESCALA: 1/100 |
| RESP. TEC.: ENG. ELETR. RONALDO FUNCHAL - CREA/RS 046.943 | PREF. MUN.: | DESENHO: <i>Funchal</i> |
| | | FRANCHA: 1 |