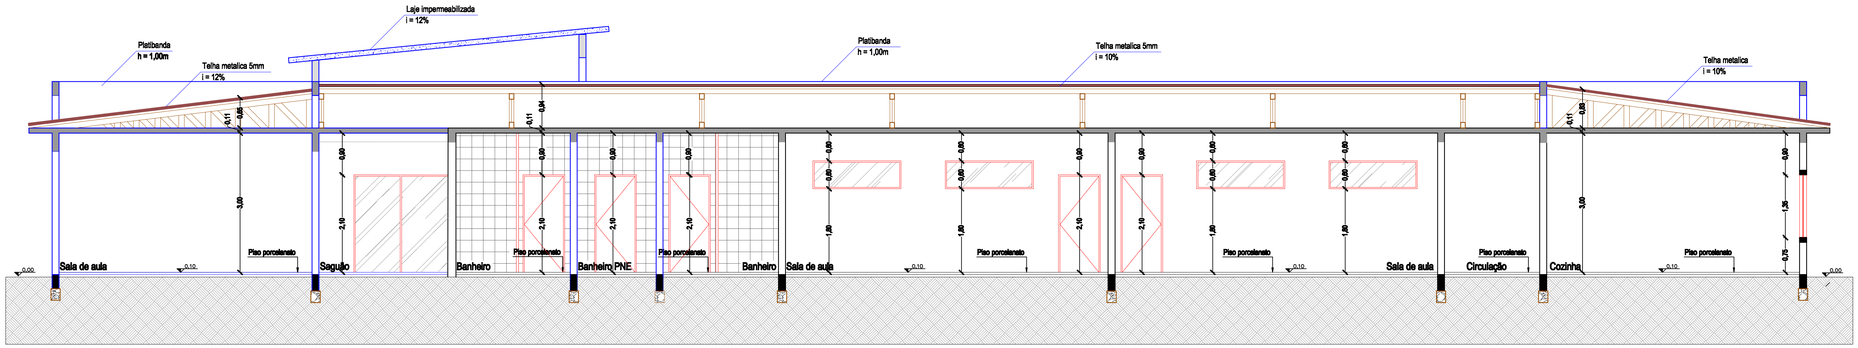

CORTE CD

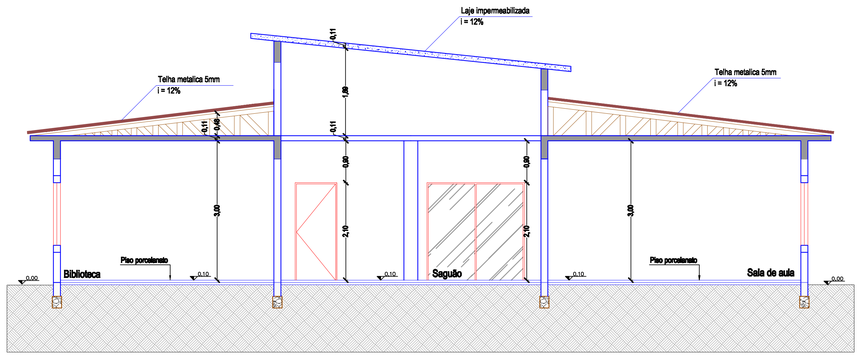

CORTE AB

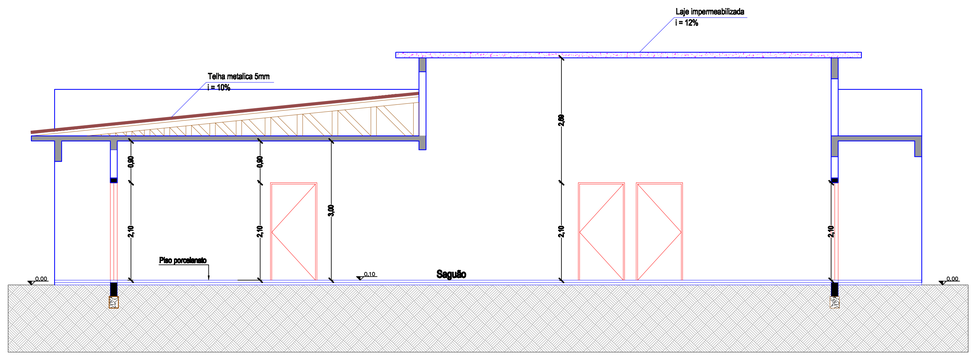

CORTE FG

AV. SANTOS DUMONT,75 - CENTRO - CEP 98.600-000
FONE (55) 3522 0421/0422 - TRÊS PASSOS/RS
email obras@trespassos-rs.com.br

SMOV-SECRETARIA MUNICIPAL DE OBRAS E VIAÇÃO

OBRA: AMPLIAÇÃO EMEI JOÃO PADILHA DO NASCIMENTO			
LOCAL: R. DOM PEDRO I, nº471	MUNICÍPIO: TRÊS PASSOS-RS	ÁREA: 515,75m²	
DESCRIÇÃO: CORTES		ESCALA: 1/50	FOLHA: A1
RESP. TÉC.: ENG. CIVIL CAMILA MERTZ SOUSA - CREA RS251477	PREF.MUN.:	DESENHO: Camila	Prancha: 14
		DATA: SET/2021	