




PROJ. HIDRÁULICO
Escala 1/50

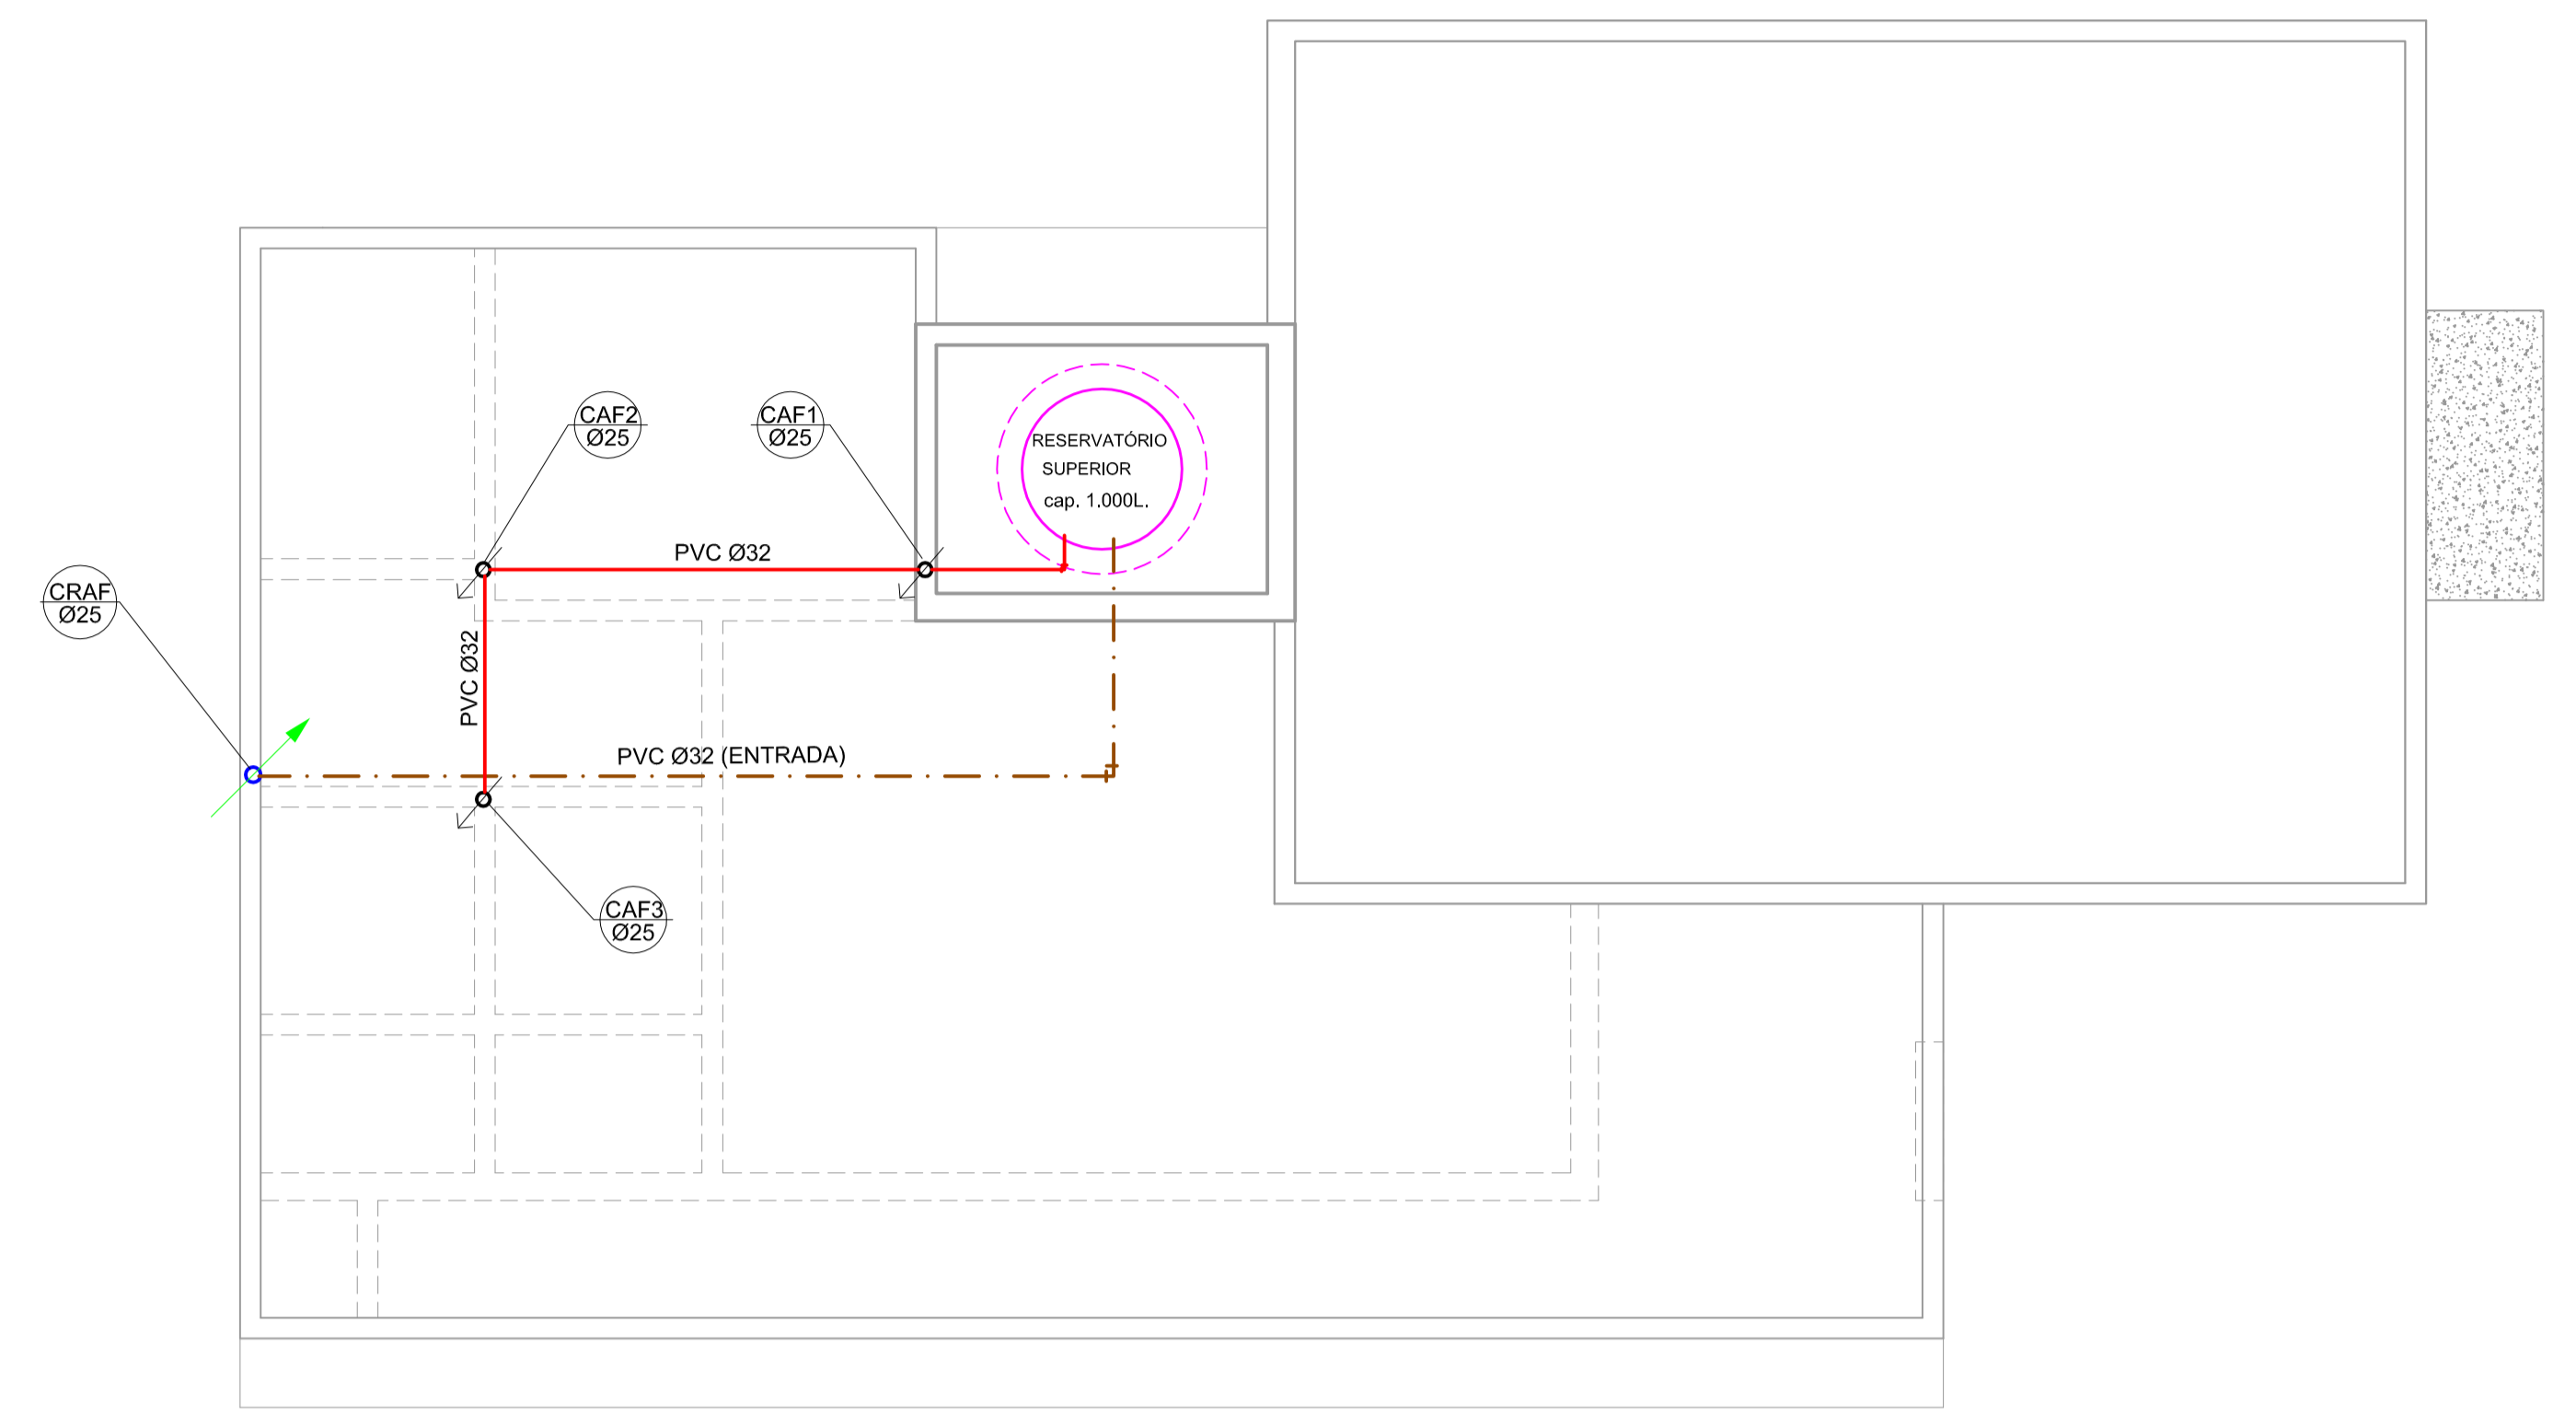

RESERVATÓRIO
Escala 1/50

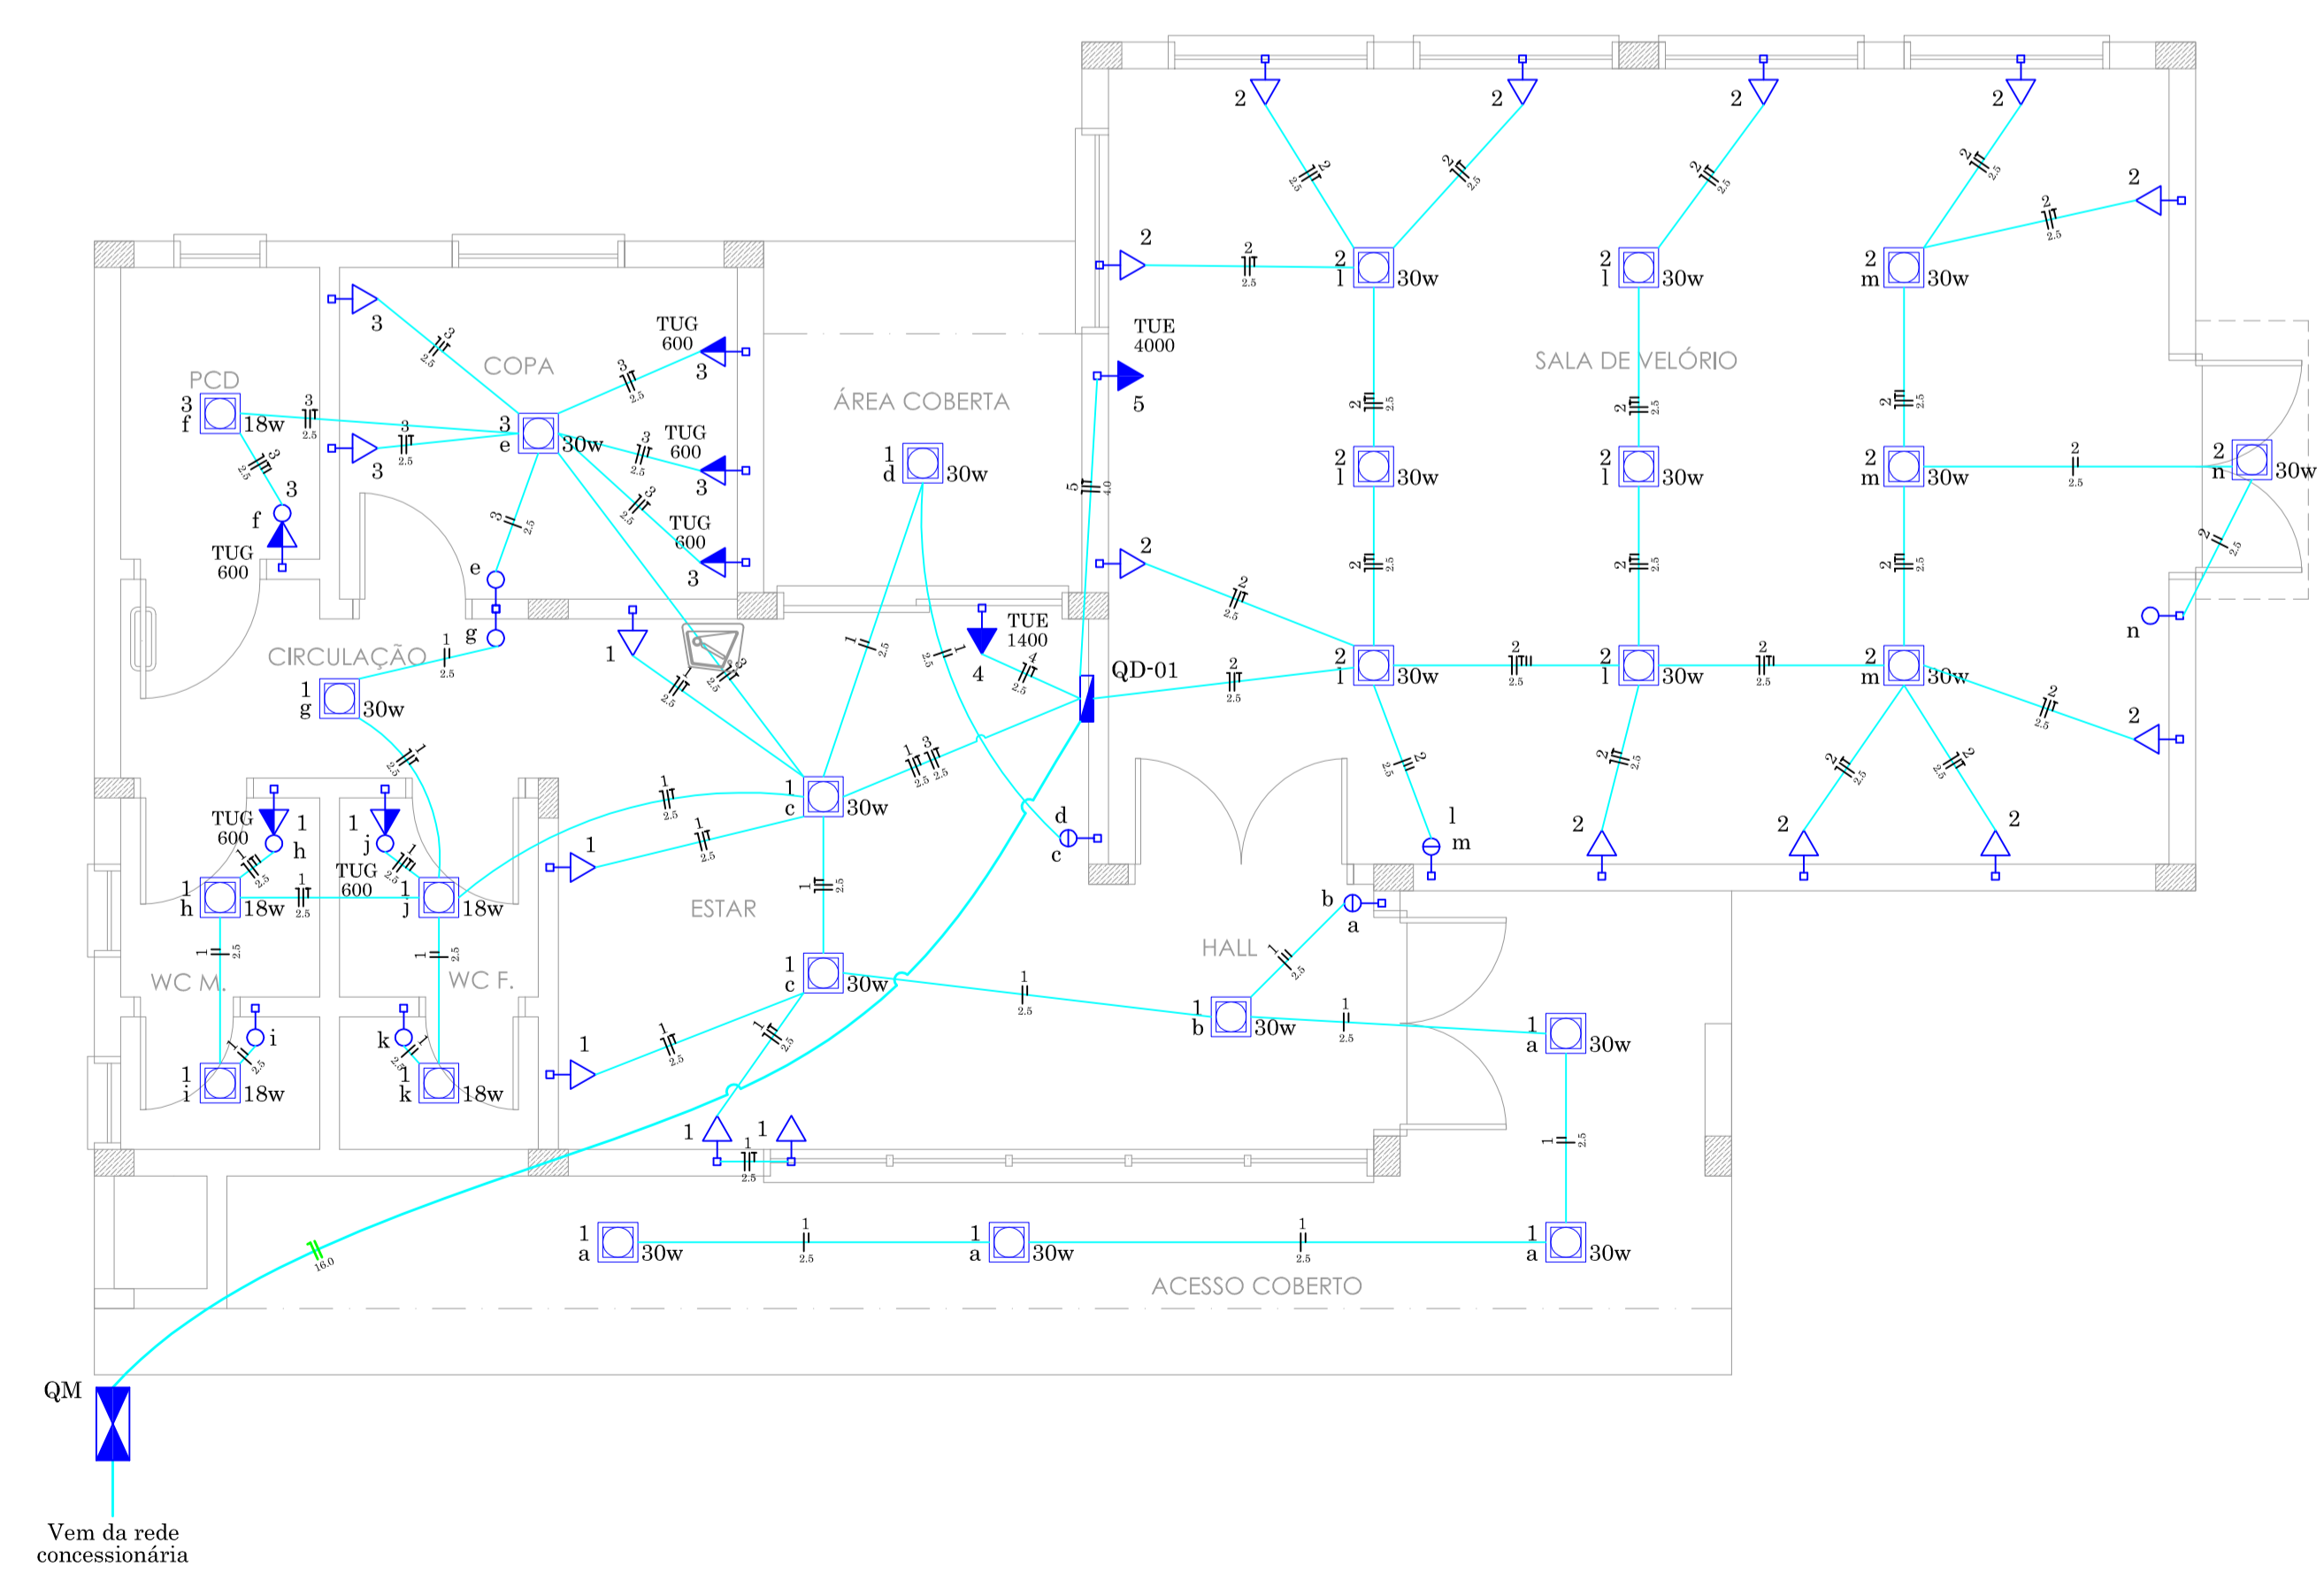

- Legenda do Projeto Elétrico**
- ▶ Tomada baixa 0,30m
 - ▶ Tomada média 1,20m
 - ▶ Tomada alta 2,30m
 - ▶ Tomada média + interruptor simples 1,20m
 - ▶ Tomada média + interruptor duplo 1,20m
 - ▶ Tomada alta + baixa
 - ▶ Tomada baixa dupla 0,30m
 - ▶ Tomada de uso geral
 - ▶ Tomada de uso específico
 - ▶ Interruptor simples 1,20m
 - ▶ Interruptor duplo 1,20m
 - ▶ Interruptor paralelo 1,20m
 - ▶ Sensor de presença
 - ▶ Conduíte elétrico (circuito + seção)
 - ▶ Ponto de luz simples embutido no teto
 - ▶ Ponto de luz duplo slim embutido no teto
 - ▶ Arandela de parede 1,50m
 - ▶ QD Quadro de distribuição 1,50m
 - ▶ QM Quadro de medição 1,50m
 - ▶ CP Caixa de passagem
- OBS: *Condutores sem especificação possuem 2,5mm²
OBS: *Tomadas sem especificação possuem 100w

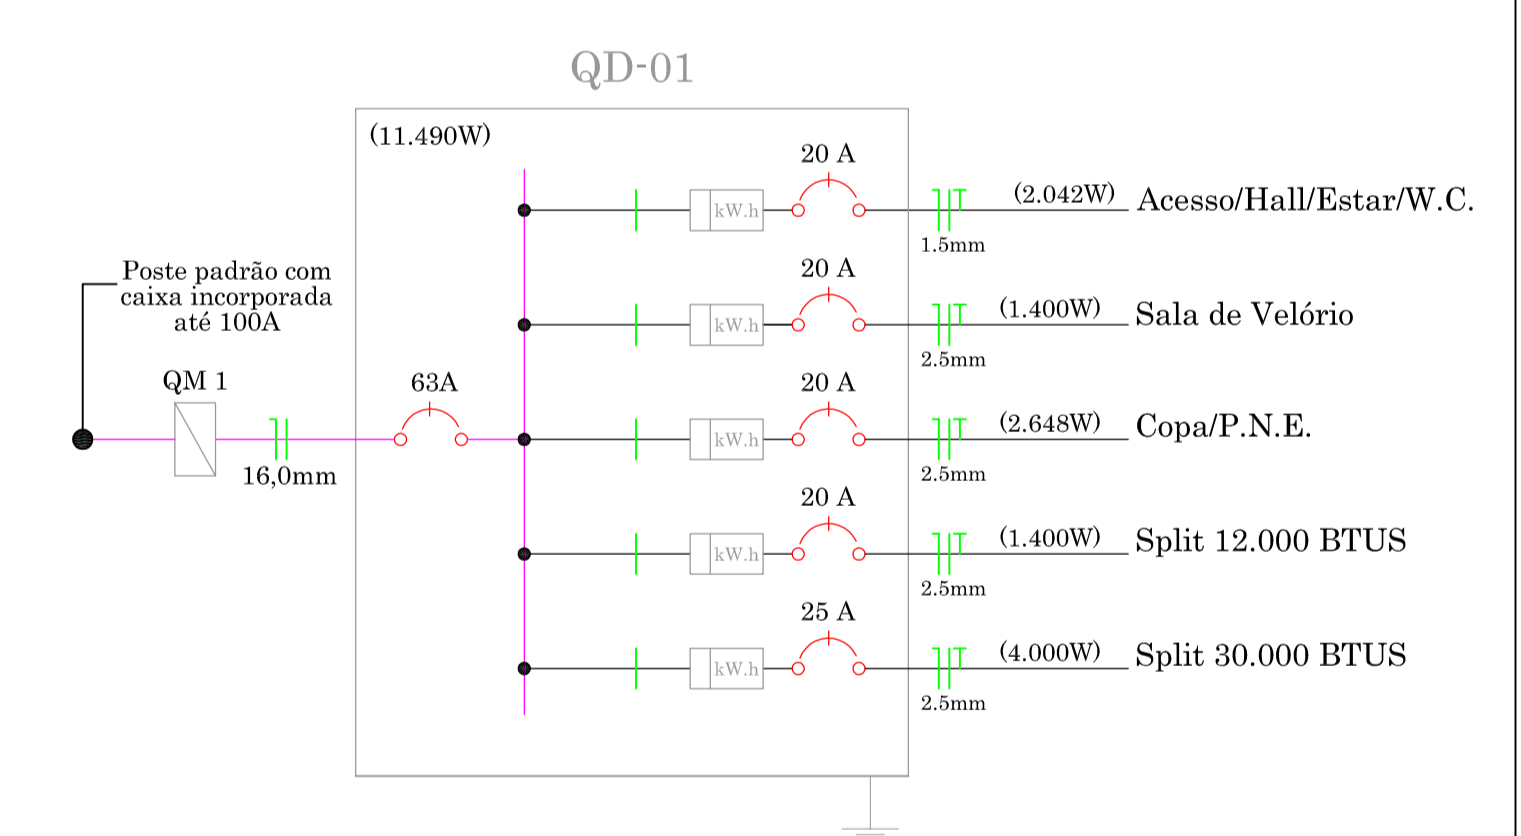

Circuito n°	Descrição	Tensão (V)	Iluminação (W)			Tomadas TUG (W)			Tomadas TUE (W)	Potência (W)	Corrente (A)	Seção (mm²)	Disj. (A)
			18	30	40	100	600	1400					
1	Acesso/Hall/Estar/W.C.	220	4	9		5	2			2042	9	2,5	20
2	Sala de Velório	220		10		11				1400	6	2,5	20
3	Copa/P.N.E.	220	1	1		2	4			2648	12	2,5	20
4	Split 12000 BTUS	220						1		1400	6	2,5	20
5	Split 30000 BTUS	220						1		4000	18	4,0	25
TOTAL			5	20	0	18	6	1	1	0	11490		

AV. SANTOS DUMONT, 75 - CENTRO - CEP 98.600-000
FONE (51) 3522 0421/0422 - TRÊS PASSOS/RS
email obras@trespassos-rs.com.br http www.trespassos-rs.com.br

PREFEITURA MUNICIPAL
TRÊS PASSOS - RS
SMOV-SECRETARIA MUNICIPAL DE OBRAS E VIAÇÃO

OBRA: **CAPELA MORTUÁRIA MUNICIPAL**

LOCAL: RUA PARANÁ ESQ. MATO GROSSO NORTE
MUNICÍPIO: BELA VISTA - TRÊS PASSOS-RS
ÁREA: 127,20m²

DESCRIÇÃO: **INSTALAÇÕES**
PROJ. ELÉTRICO E HIDRÁULICO
ESCALA: 1/50
FOLHA: A1

RESP. TEC.:
MUNICÍPIO: PREF. MUN.:
DESENHO: *Anovin*
DATA: MAR/2023
Prancha: 04/07

ELÉTRICO - ENG. ELET. RONALDO FUNCHAL, CREIA 4684/D