



JUNTAS DE DILATAÇÃO:  
ESCALA: 1/100

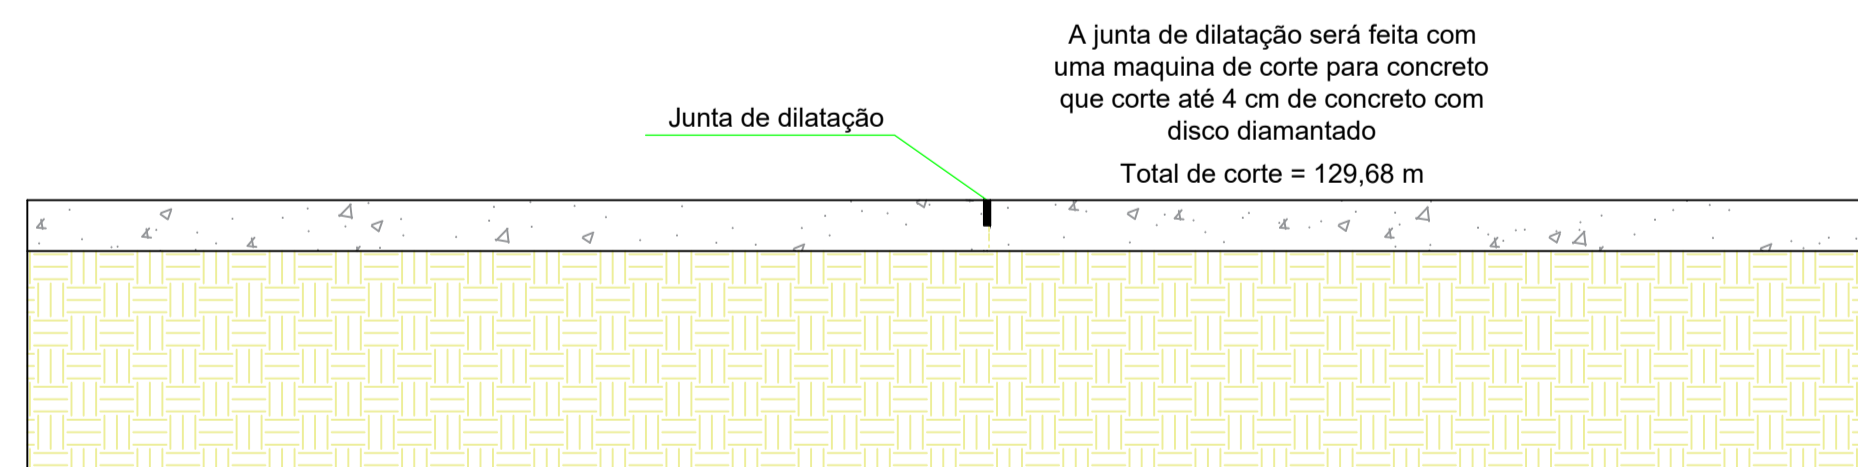

		Rua Roque Gonzales nº364 Telefone Fixo (whats): (055) 2032 - 0234 e-mail: boll.engenhariaconstrucao@gmail.com	
<b>Obra:</b> Pista de Skate		<b>Área:</b>	
<b>Local:</b> Rua Olávo Bilac, Bairro Pindorama, Três Passos/RS		Área do lote 31: 392,00 m²	Área do lote 32: 392,00 m²
<b>Assunto:</b> Junta de dilatação		Área do lote 33: 392,00 m²	Área total da construção: 480,00 m²
<b>Responsável técnico:</b>		Escala: 1/50	
Eng. Civil. Alcécio Ananias Boll CREA/RS 243218		Data: Janeiro de 2023	
<b>Cliente/Proprietário:</b>		Desenho: Fabricio Boll	
Município de Três Passos CNPJ: 87.613.188/0001-21		Prancha: 18 / 18	