


PROJ. ELÉTRICO
ILUMINAÇÃO E TOMADAS


PROJ. ELÉTRICO
ILUMINAÇÃO E TOMADAS

Passoio
Avenida Perimetral

ESQUEMA UNIFILAR

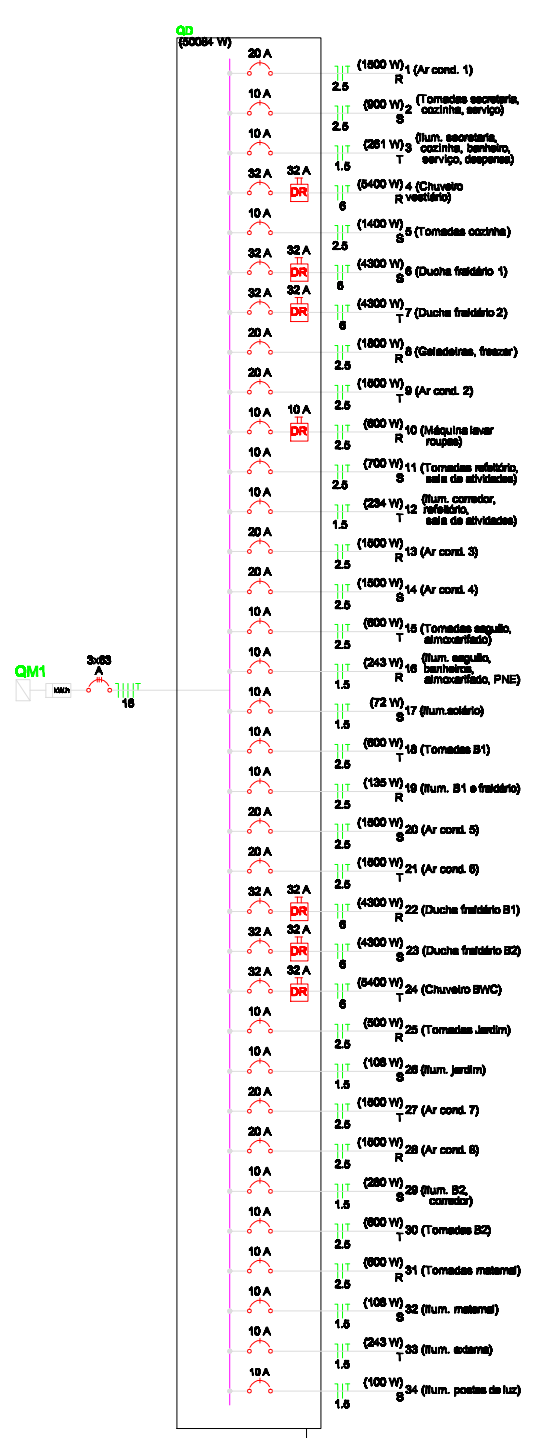

LEGENDA

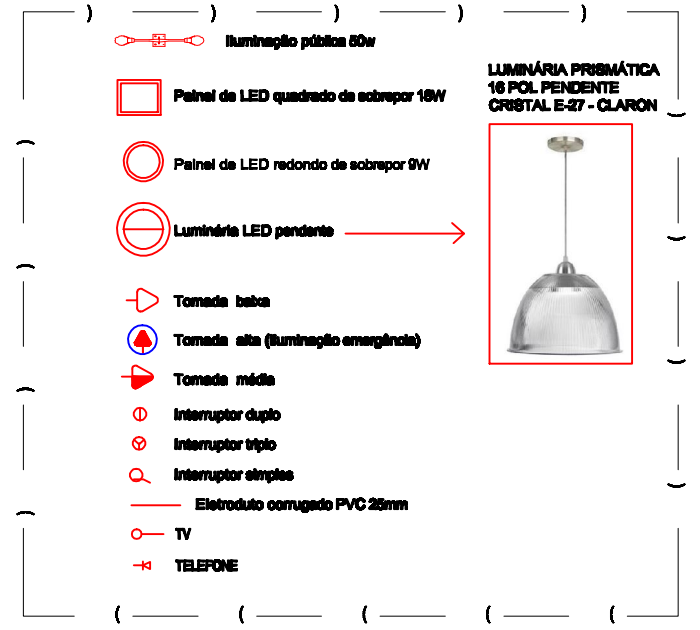

ILUMINAÇÃO		DISTRIBUIÇÃO DE FIBRAS	
CIRC.	WATT	TIPO	QUANTIDADE
1000 V1	18	1	1
1000 V2	6	1	1
1000 V3	6	1	1
AV. SANTOS DUMONT, 75 - CENTRO - CEP 98.600-000
 FONE (55) 3522 0421/0422 - TRÊS PASSOS/RS
 email obras@trespassos-rs.com.br http www.trespassos-rs.com.br

PREFEITURA MUNICIPAL
TRÊS PASSOS - RS
 SMOV-SECRETARIA MUNICIPAL DE OBRAS E VIAÇÃO

OBRA: **PRÉDIO ESCOLAR**
 Escola Municipal de Ensino Infantil Santa Inês

LOCAL: AV. PERIMETRAL, 1480 MUNICÍPIO: BAIRRO SANTA INÊS - TRÊS PASSOS-RS ÁREA: 736,57m²

DESCRIÇÃO: INSTALAÇÕES PROJETO ELÉTRICO ESCALA: Indicada FOLHA: A1

R.S.P. T.É.C.: R.S.P. M.Ú.N.: DATA: 09/118
 R.S.P. M.Ú.N. ROVALDO SPINELLI-85902 DATA: JUL/2021