

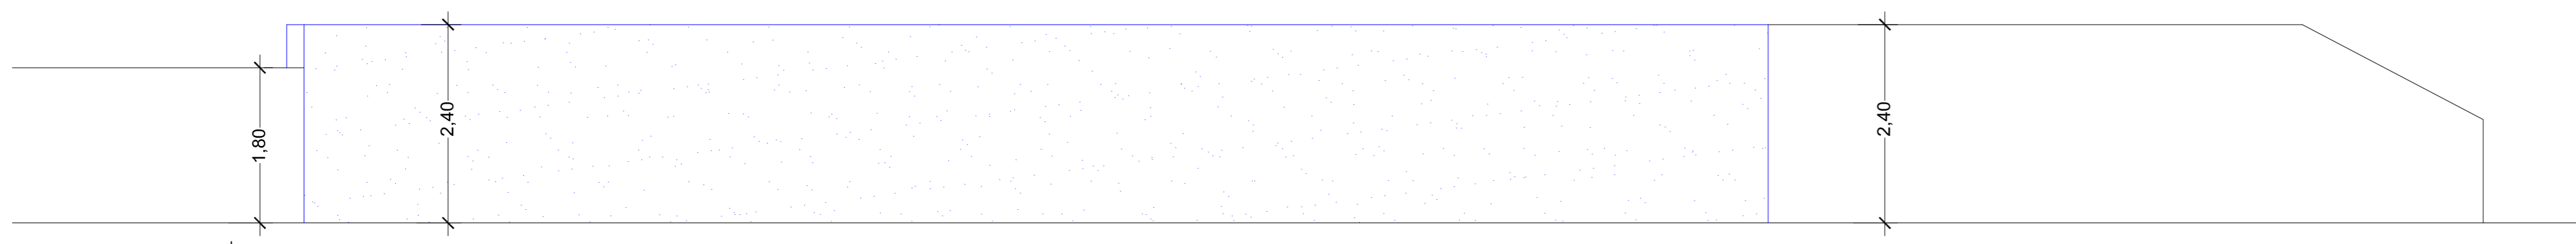


PL. BAIXA

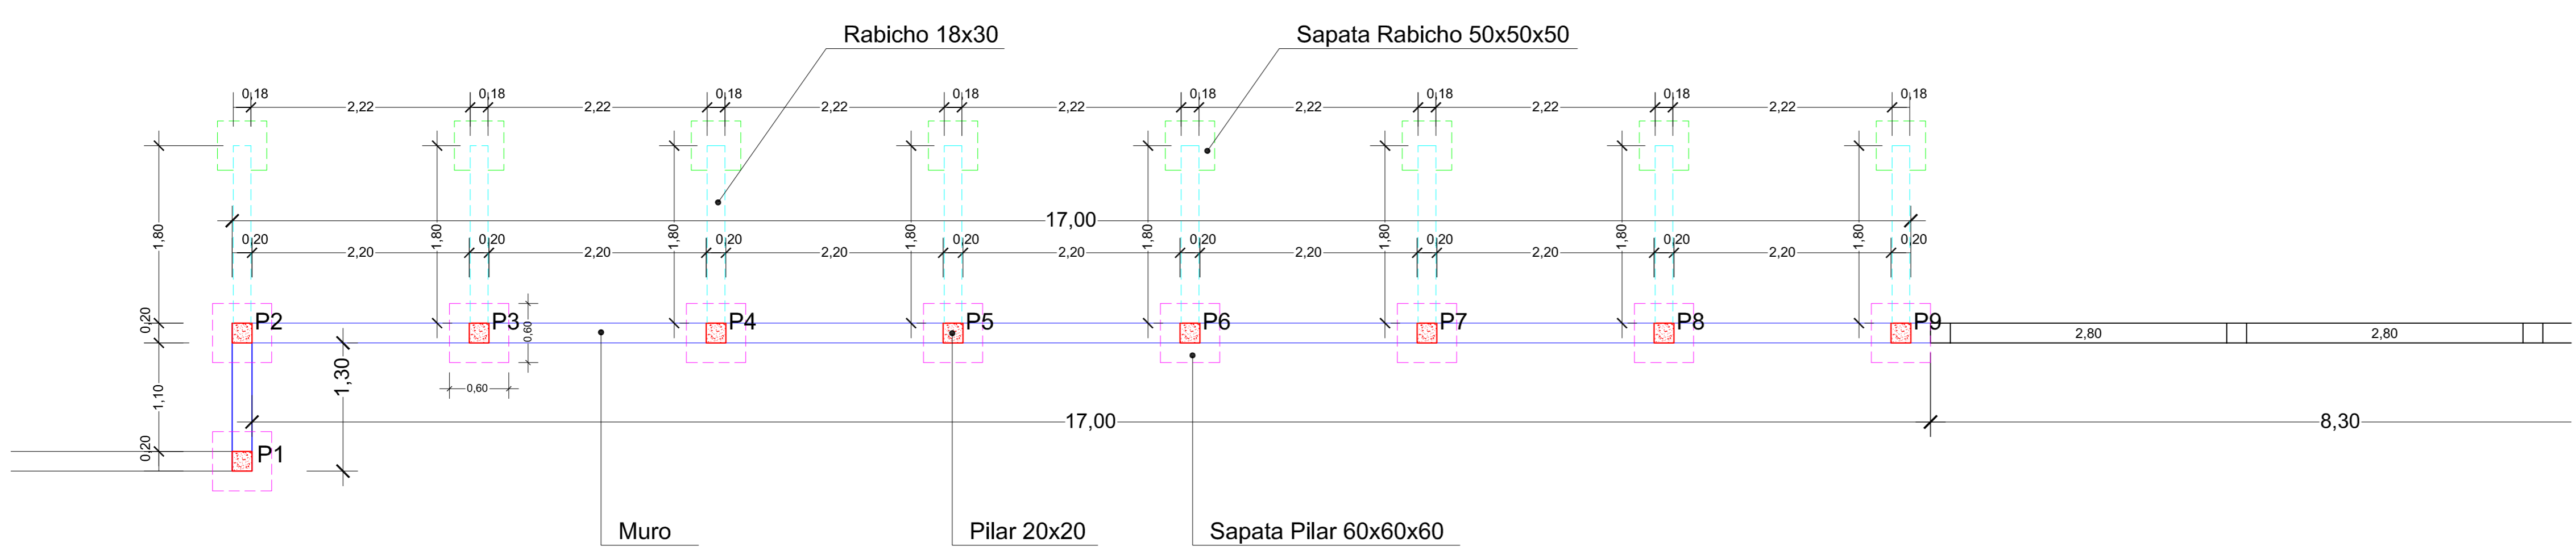

VISTA

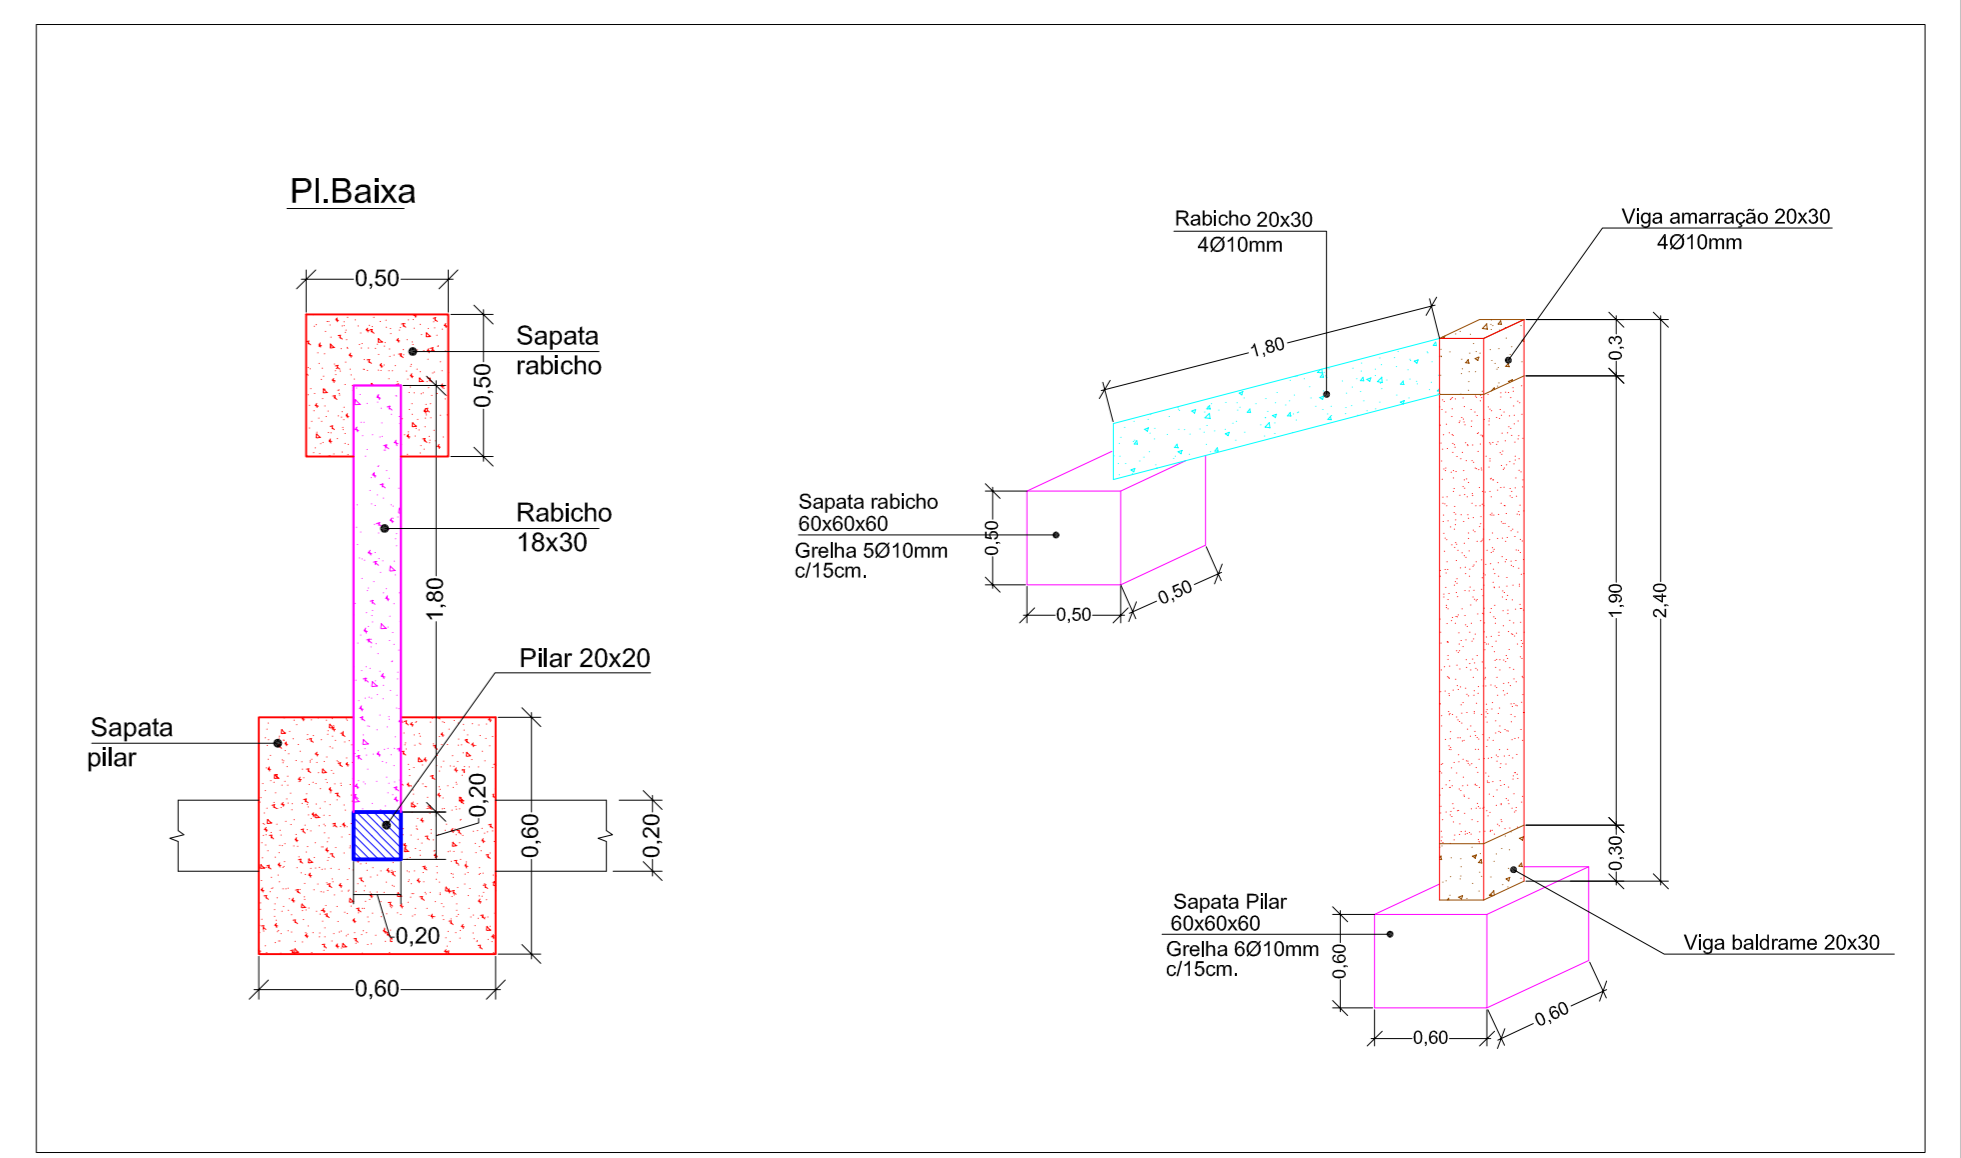

ESTRUTURAL

AV. SANTOS DUMONT,75 - CENTRO - CEP 98.600-000
 FONE (55) 3522 0421/0422 - TRÊS PASSOS/RS
 email obras@trespassos-rs.com.br http www.trespassos-rs.com.br

PREFEITURA MUNICIPAL
TRÊS PASSOS - RS
 SECRETARIA MUNICIPAL DE OBRAS E VIAÇÃO

OBRA: **CORPO DE BOMBEIROS-12º CBM/RS**

LOCAL: RUA MARIO TOTTA,463	MUNICIPIO: BAIRRO WEBER-TRÊS PASSOS	ÁREA: indicada
DESCRIÇÃO: PRÉDIO PRINCIPAL-12º CBM/RS MURO CONTENÇÃO - PL. BAIXA ,CORTE ESTRUTURAL		ESCALA: s/e
RESP. TEC.: ENG.CAMILA MERTZ SOUSA - CREA RD231477	PREF. MUN.:	DESENHO: <i>Anorin</i> DATA: NOV/2021
		PRANCHA: 01