


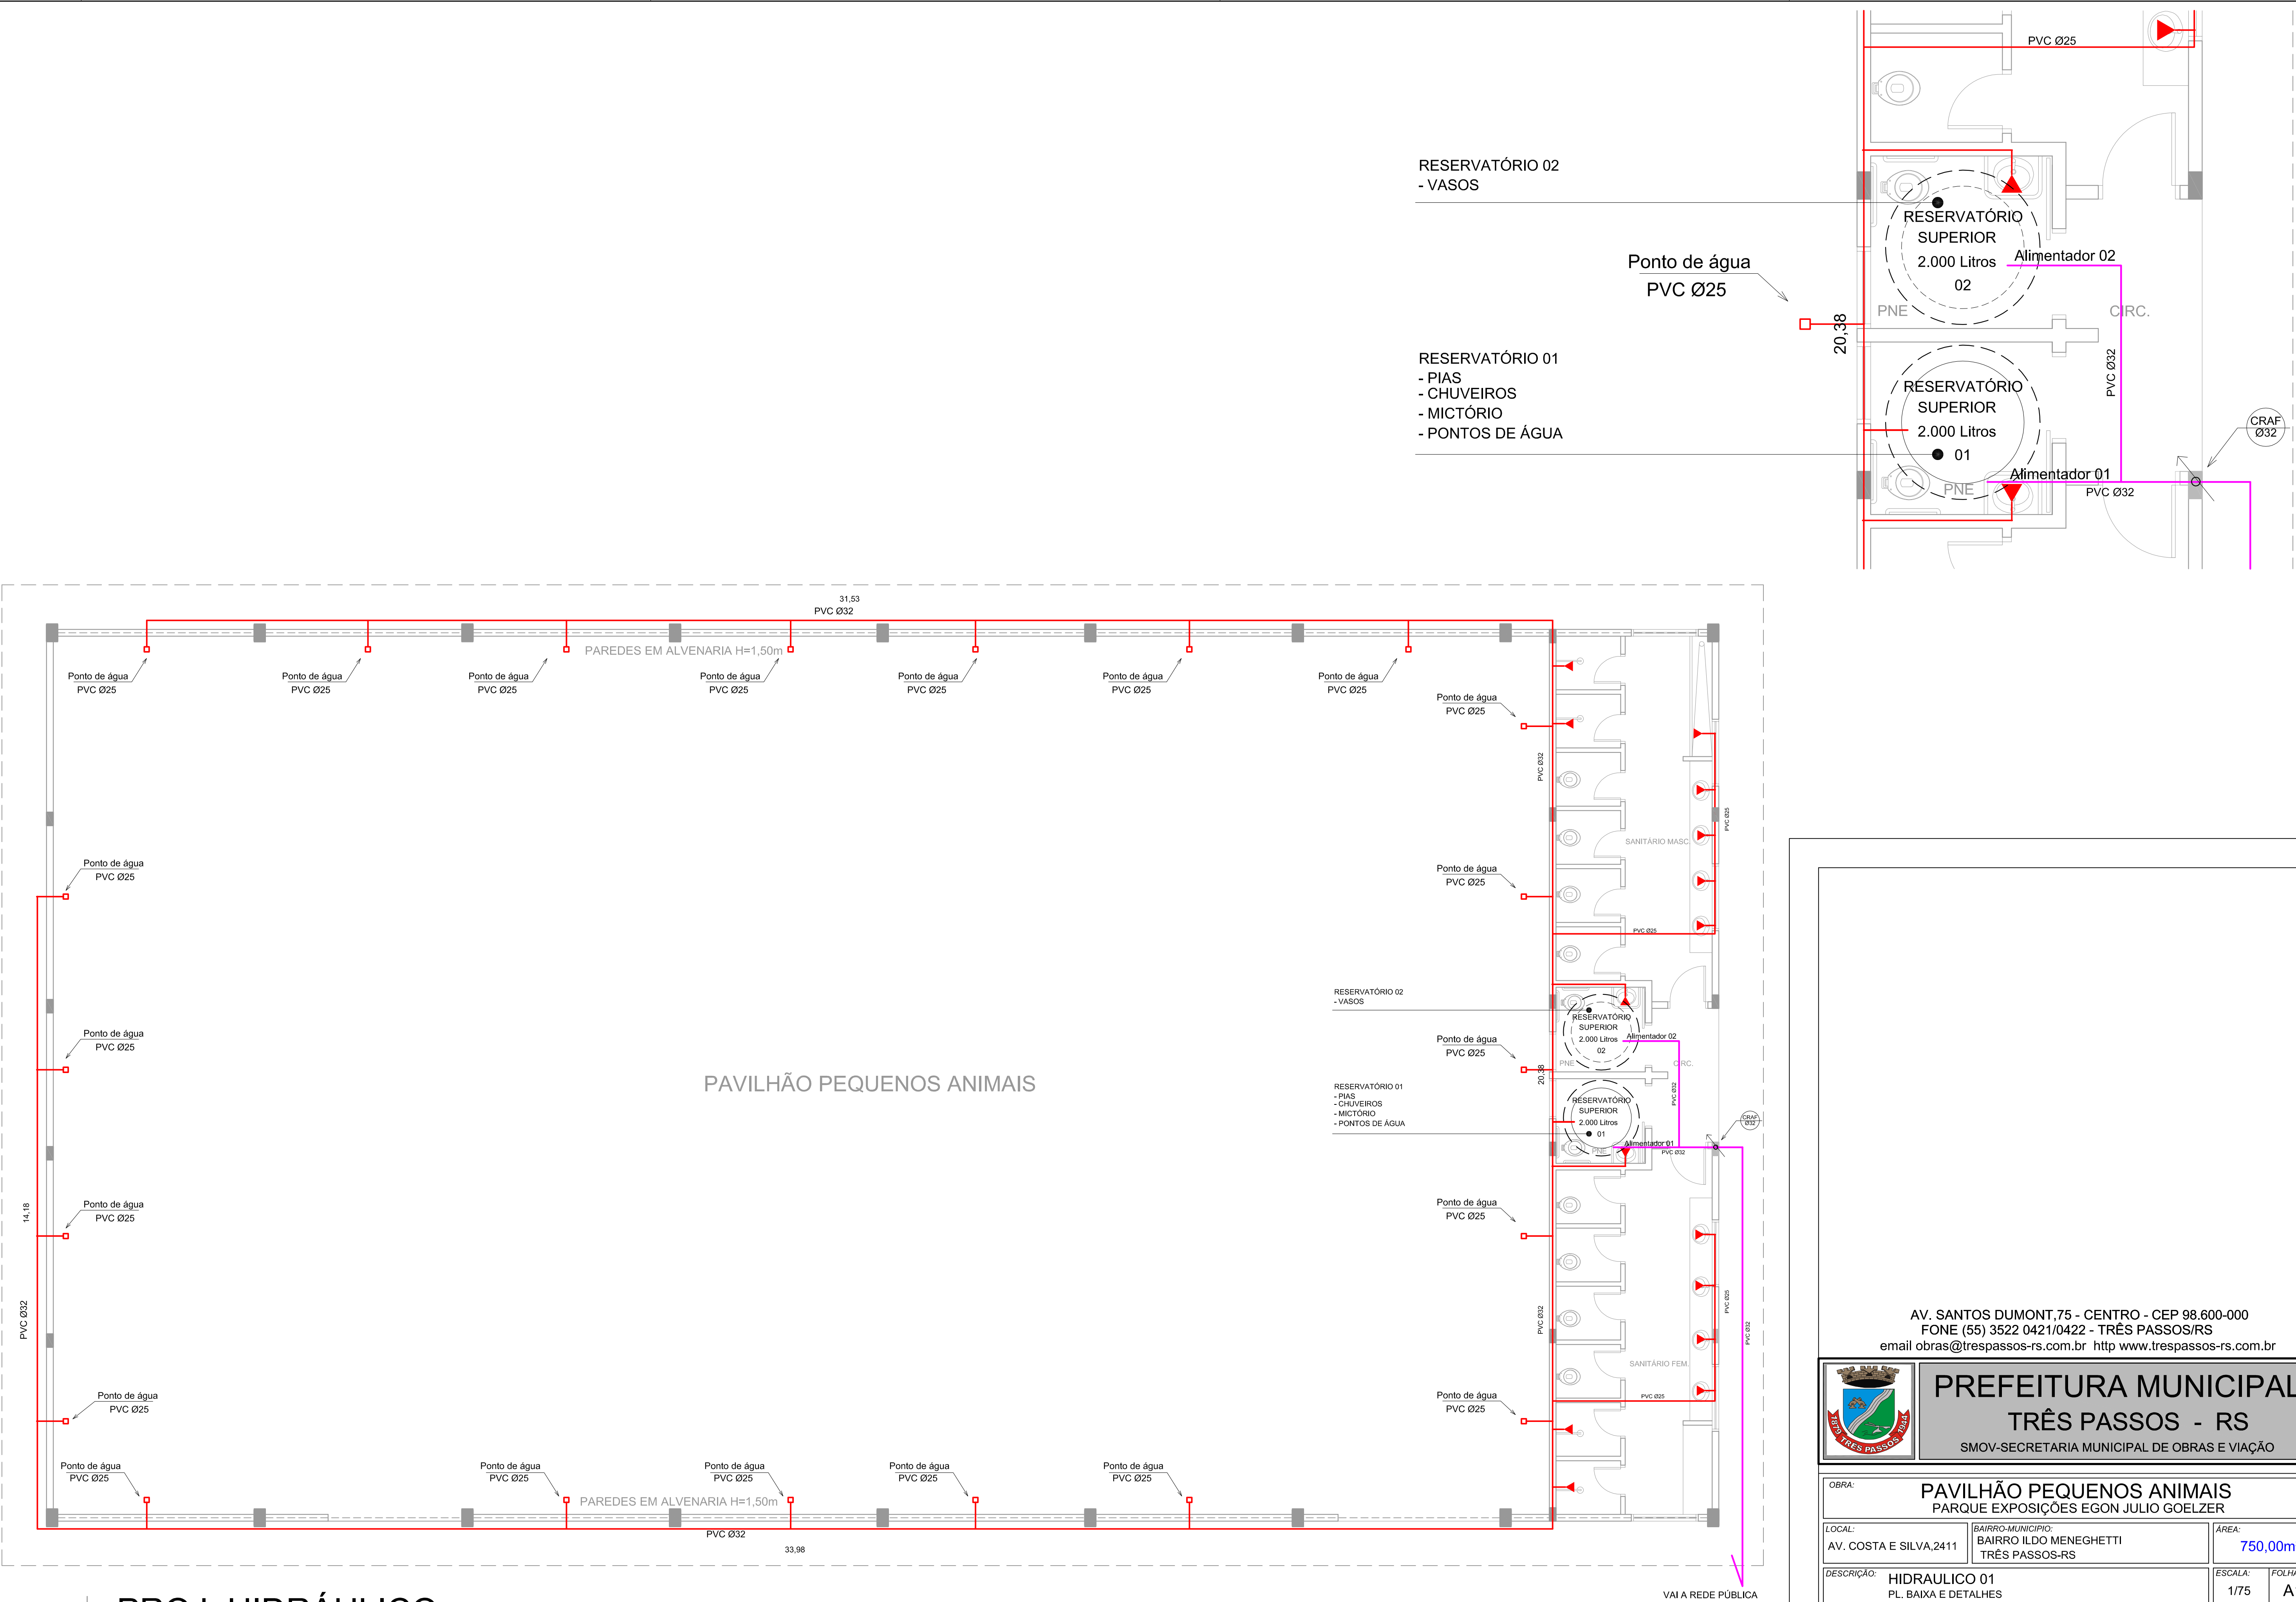

PROJ. HIDRÁULICO
RESERVATÓRIO 01



PREFEITURA MUNICIPAL
TRÊS PASSOS - RS
SMOV-SECRETARIA MUNICIPAL DE OBRAS E VIAÇÃO

OBRA: **PAVILHÃO PEQUENOS ANIMAIS**
PARQUE EXPOSIÇÕES EGON JULIO GOELZER

LOCAL: AV. COSTA E SILVA, 2411	BAIRRO-MUNICÍPIO: BAIRRO ILDO MENEGHETTI TRÊS PASSOS-RS	ÁREA: 750,00m²
DESCRIÇÃO: HIDRAULICO 01 PL. BAIXA E DETALHES		ESCALA: 1/75 FOLHA: A1

RESP. TÊC.: Camila Mertz Sousa Eng. Civil/Crea 231477	PREF. MUN.: 	DESENHO: <i>Amorim</i> DATA: MAR/2022	Prancha: 06/07
---	-----------------	--	-----------------------