

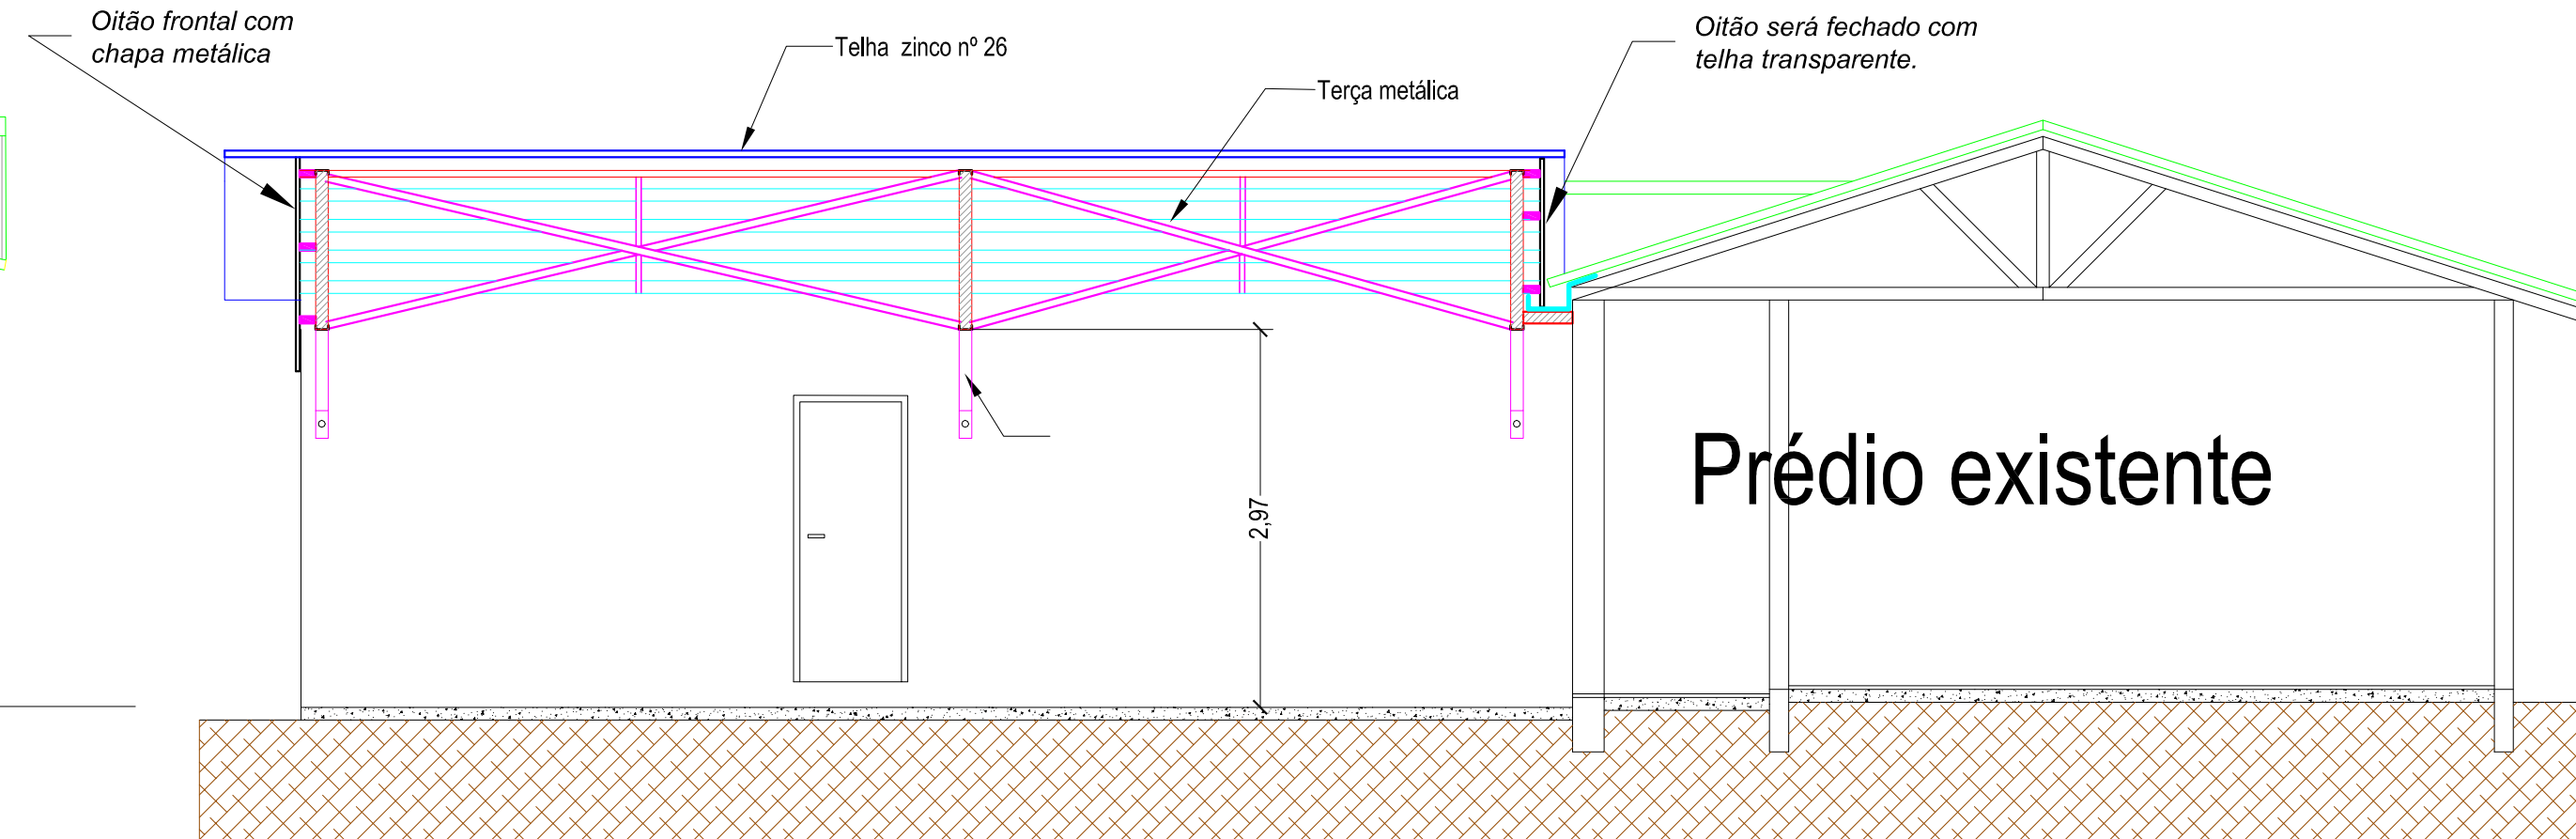



**CORTE AB**

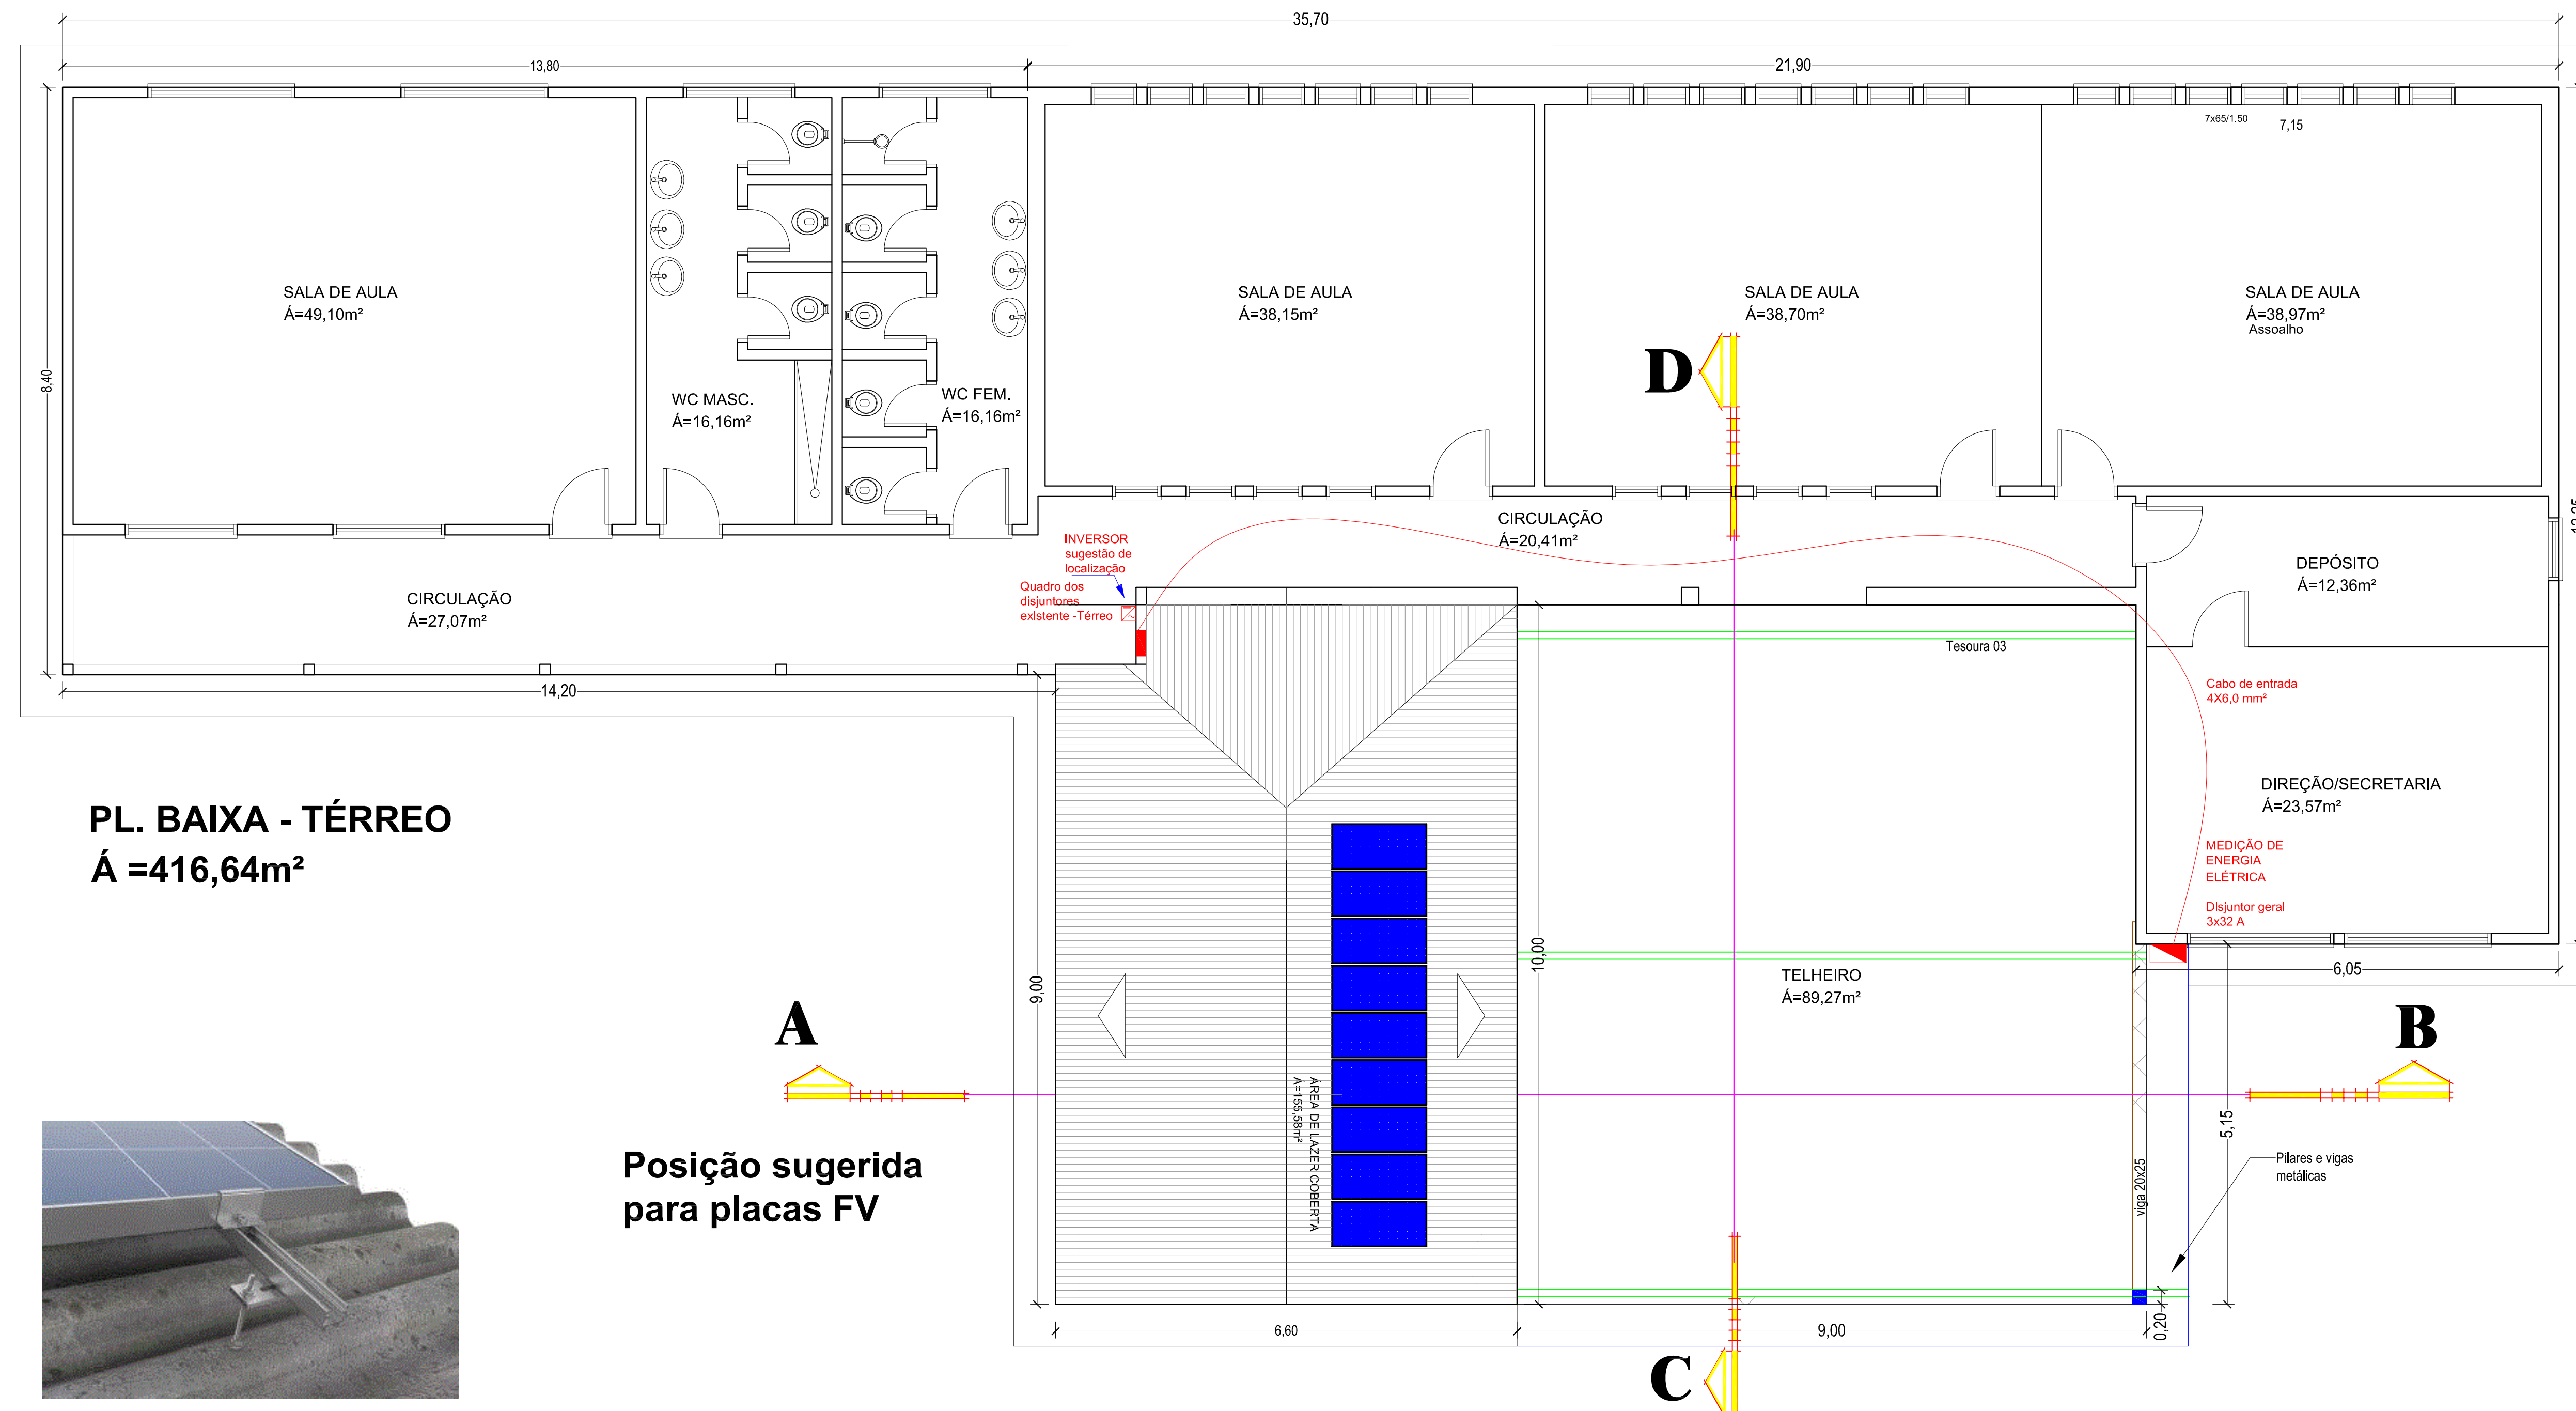

**CORTE CD**

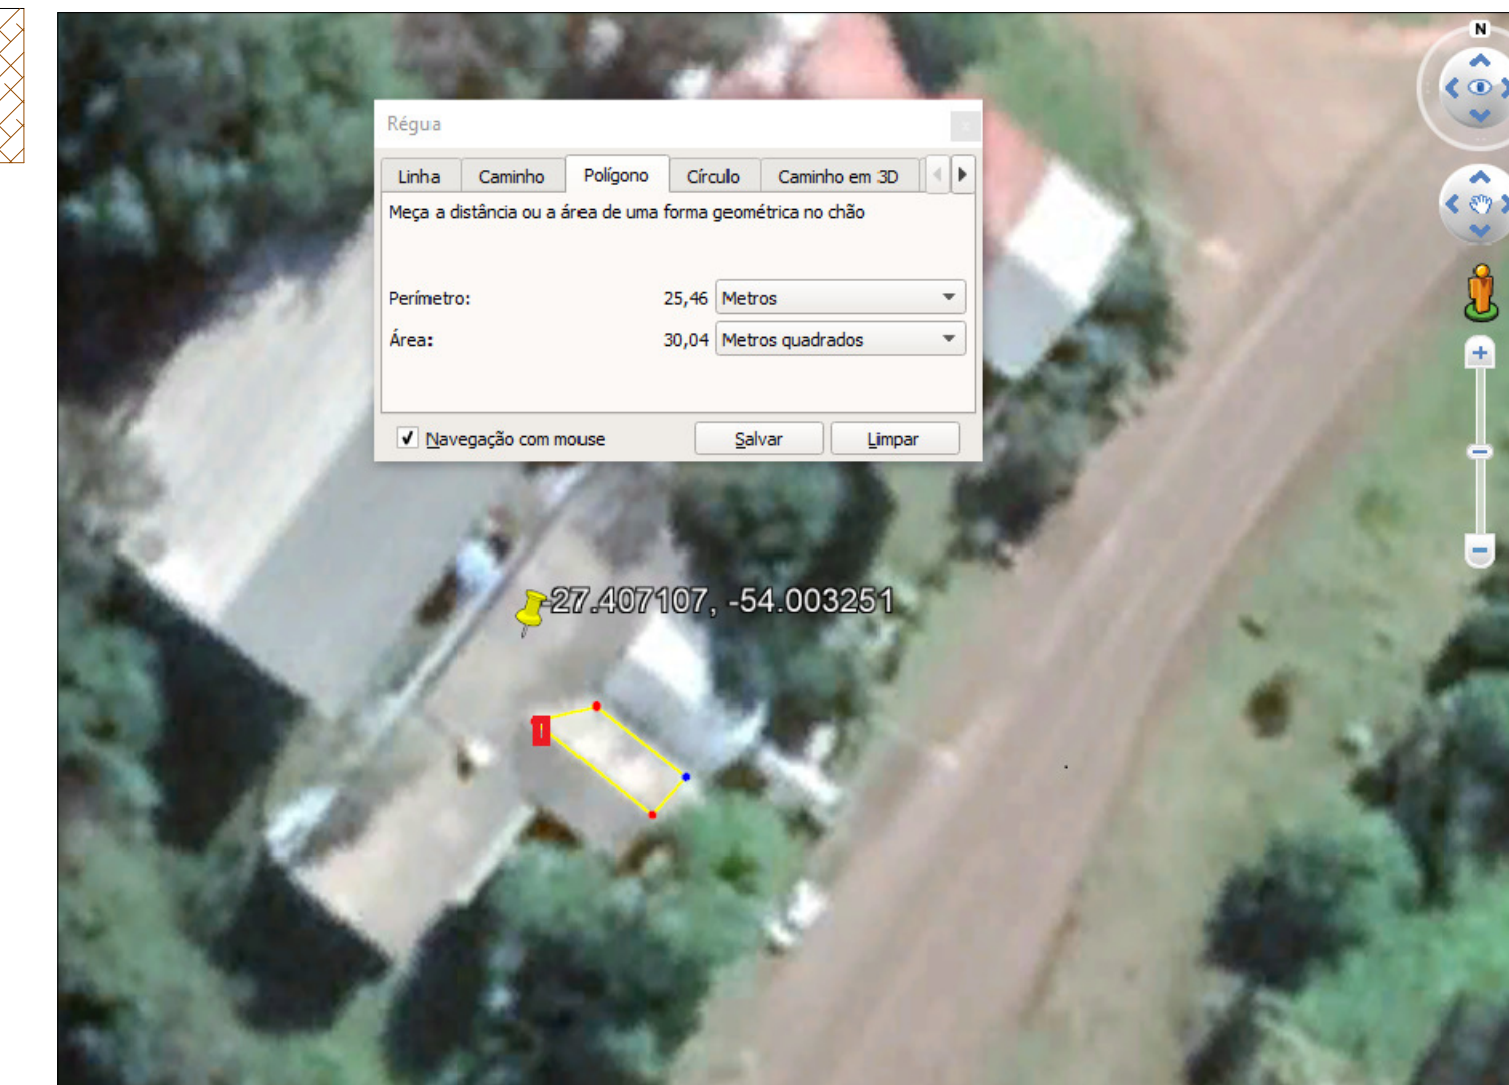

**PL. BAIXA - TÉRREO**  
**Á = 416,64m²**

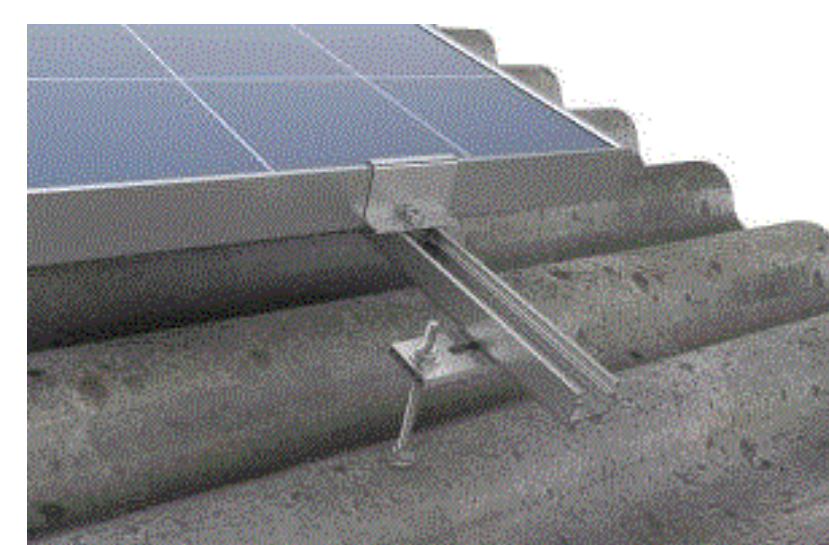

**Posição sugerida para placas FV**

AV. SANTOS DUMONT,75 - CENTRO - CEP 98.600-000  
FONE (55) 3522 0421/0422 - TRÊS PASSOS/RS  
email obras@trespassos-rs.com.br http www.trespassos-rs.com.br

**PREFEITURA MUNICIPAL**  
**TRÊS PASSOS - RS**  
SMOV-SECRETARIA MUNICIPAL DE OBRAS E VIAÇÃO

OBRA: Sistema de microgeração por energia solar fotovoltaica on-grid

LOCAL: Vila Santo Antônio, 2400 Distrito rural de Santo Antônio	MUNICÍPIO: TRÊS PASSOS-RS	POTÊNCIA MWp: <b>00000</b>
DESCRIÇÃO: <b>Implantação na EMEI Dom João Becker</b>		ESCALA: 1/75
RESP. TEC.: ENR. ELÉTR. RONALDO FUNCHAL - CREA-RS 068.863	PREF. MUN.:	DESENHO: <b>Funchal</b> DATA: AGO/2021
		PRANCHAS: <b>Ú</b>