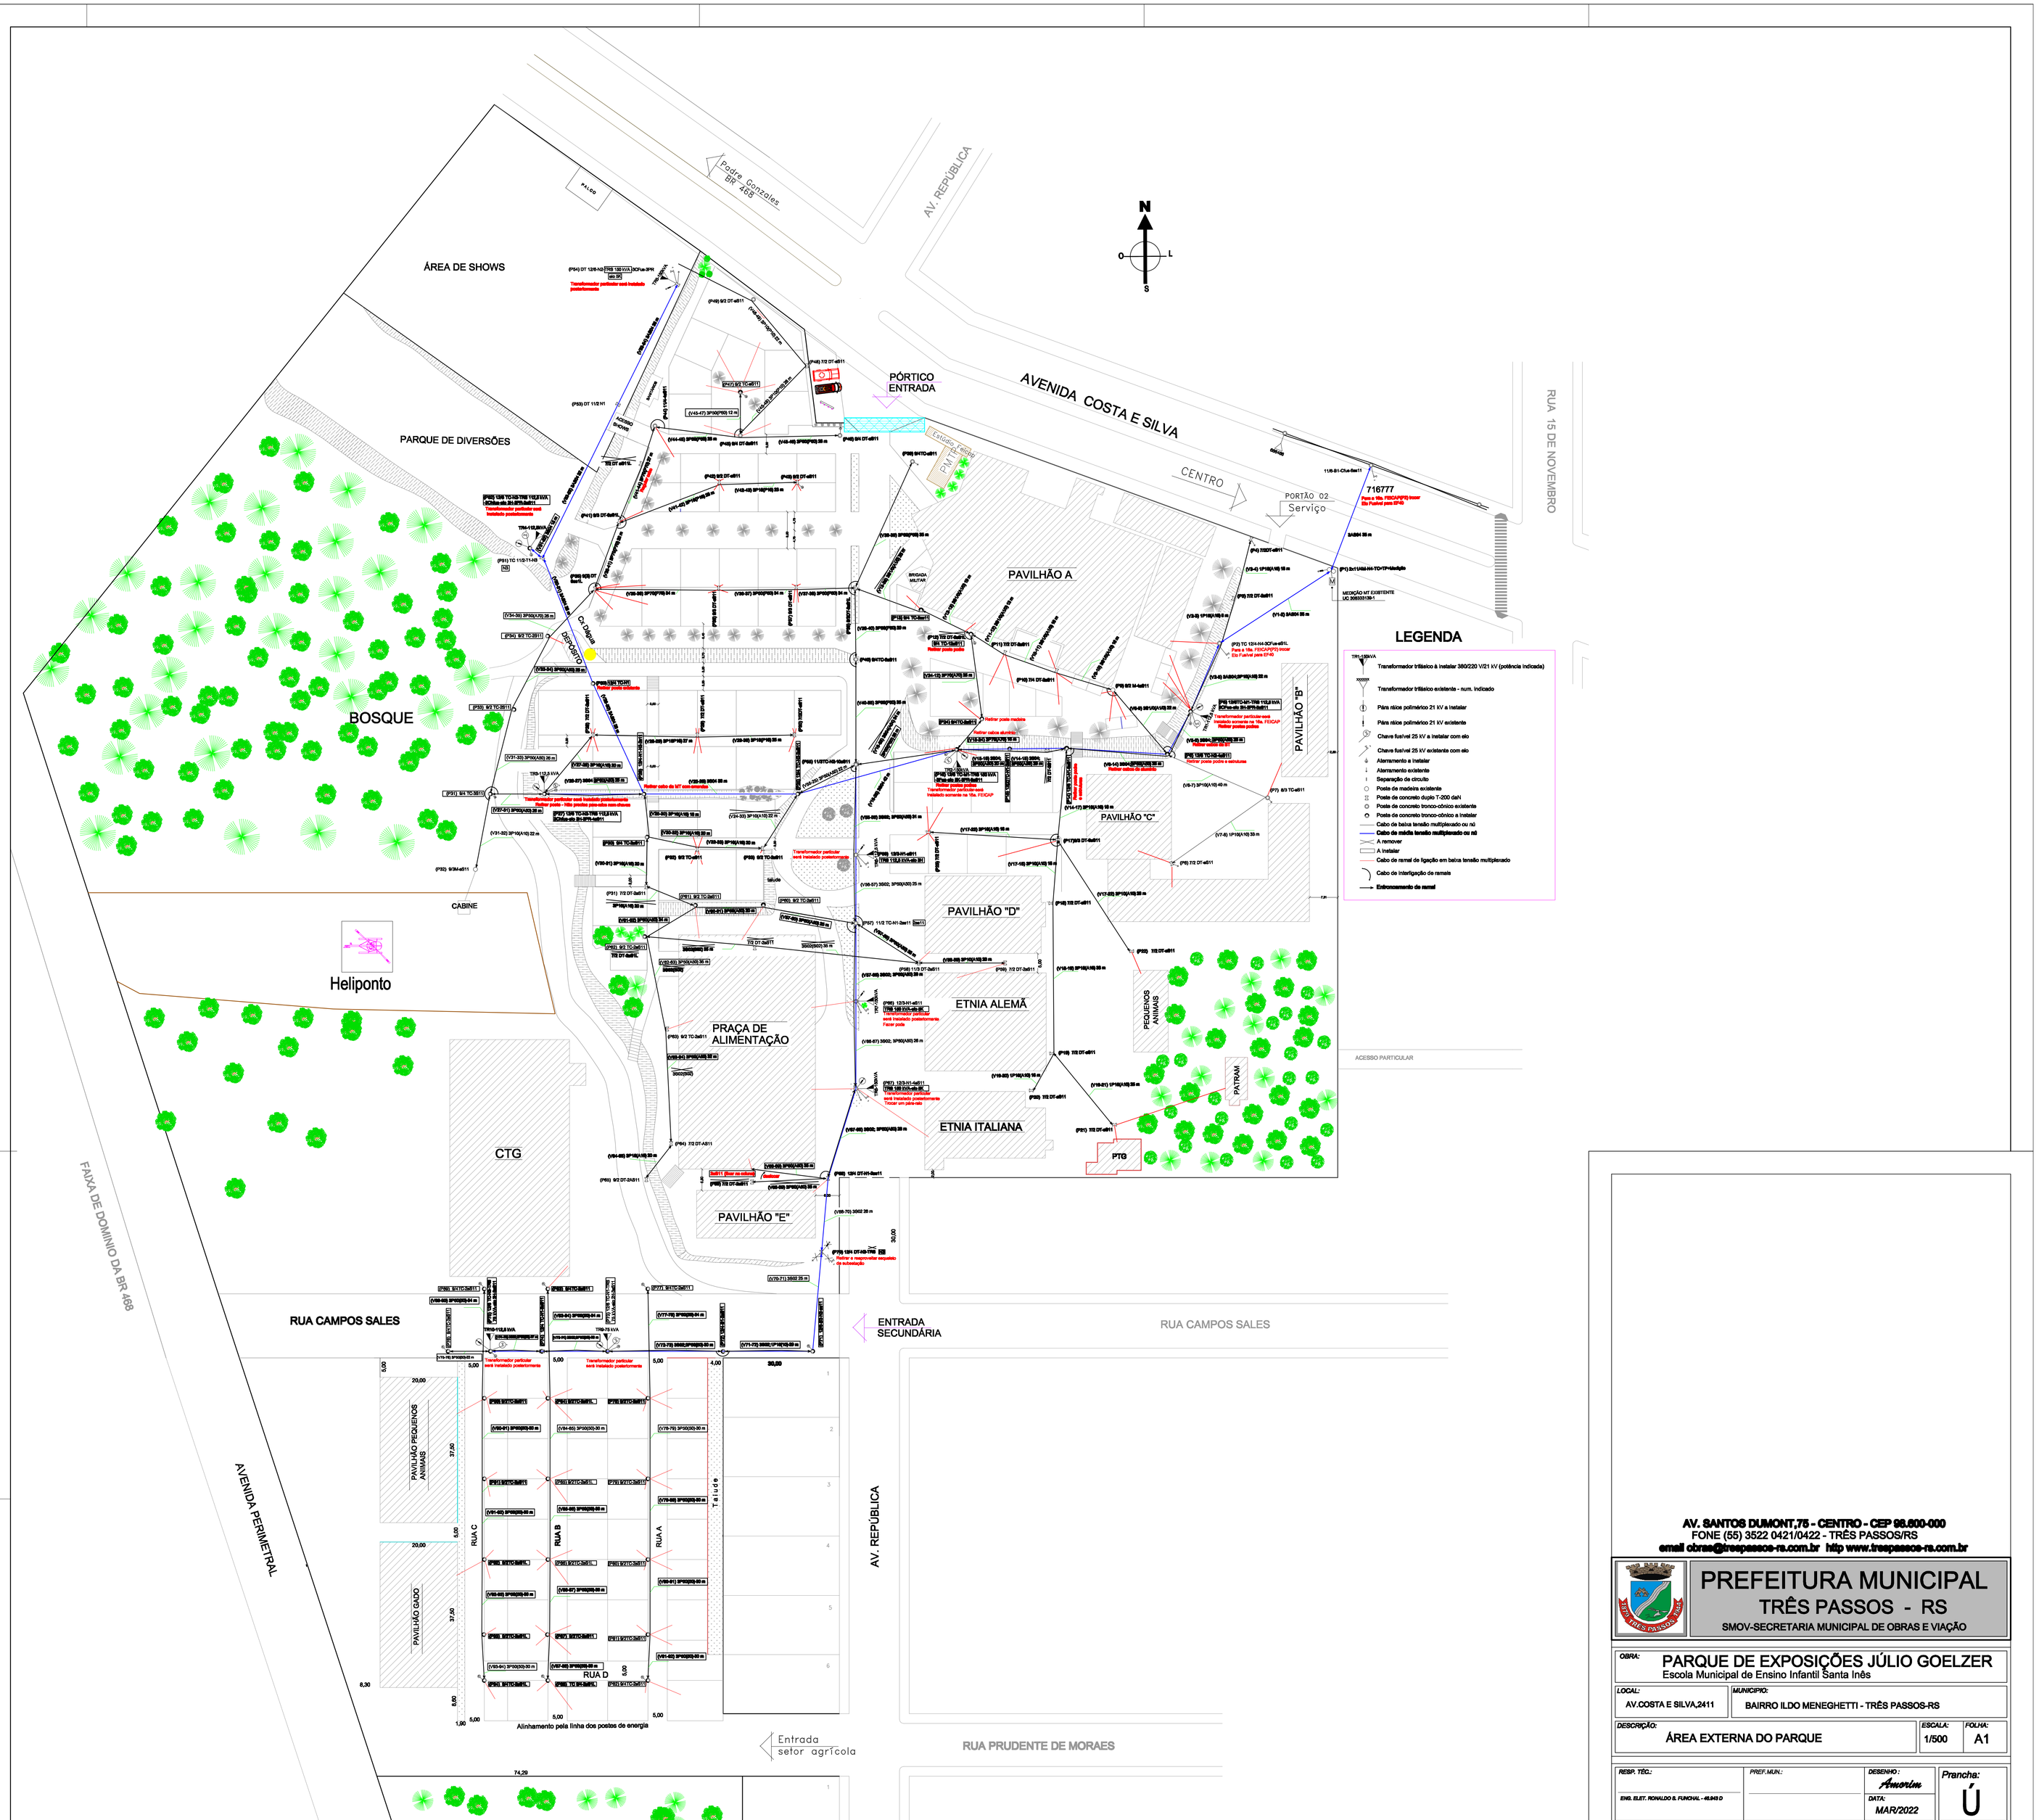

LEGENDA

- Transformador trifásico à instalar 380/220 V/21 kV (potência indicada)
- Transformador trifásico existente - num. indicado
- Pára raios polimérico 21 kV a instalar
- Pára raios polimérico 21 kV existente
- Chave fusível 25 kV a instalar com elo
- Chave fusível 25 kV existente com elo
- Aterramento a instalar
- Aterramento existente
- Separação de circuito
- Poste de madeira existente
- Poste de concreto duplo T-200 daN
- Poste de concreto tronco-cônico existente
- Poste de concreto tronco-cônico a instalar
- Cabo de baixa tensão multiplexado ou nú
- Cabo de média tensão multiplexado ou nú
- A remover
- A instalar
- Cabo de ramal de ligação em baixa tensão multiplexado
- Cabo de interligação de ramais
- Entroncamento de ramal

AV. SANTOS DUMONT,75 - CENTRO - CEP 98.600-000
FONE (55) 3522 0421/0422 - TRÊS PASSOS/RS
email obras@trespassos-rs.com.br http www.trespassos-rs.com.br

PREFEITURA MUNICIPAL
TRÊS PASSOS - RS
SMOV-SECRETARIA MUNICIPAL DE OBRAS E VIAÇÃO

OBRA: PARQUE DE EXPOSIÇÕES JÚLIO GOELZER
Escola Municipal de Ensino Infantil Santa Inês

LOCAL: AV.COSTA E SILVA,2411

MUNICIPIO: BAIRRO ILDO MENEGHETTI - TRÊS PASSOS-RS

DESCRIÇÃO: ÁREA EXTERNA DO PARQUE

ESCALA: 1/500

FOLHA: A1

RESP. TÉC.: ENG. ELET. RONALDO S. FUNCHAL - 46.643 D

PREF.MUN.:

DESENHO: Amorim

DATA: MAR/2022

Prancha: Ú