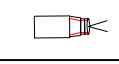

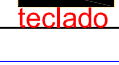

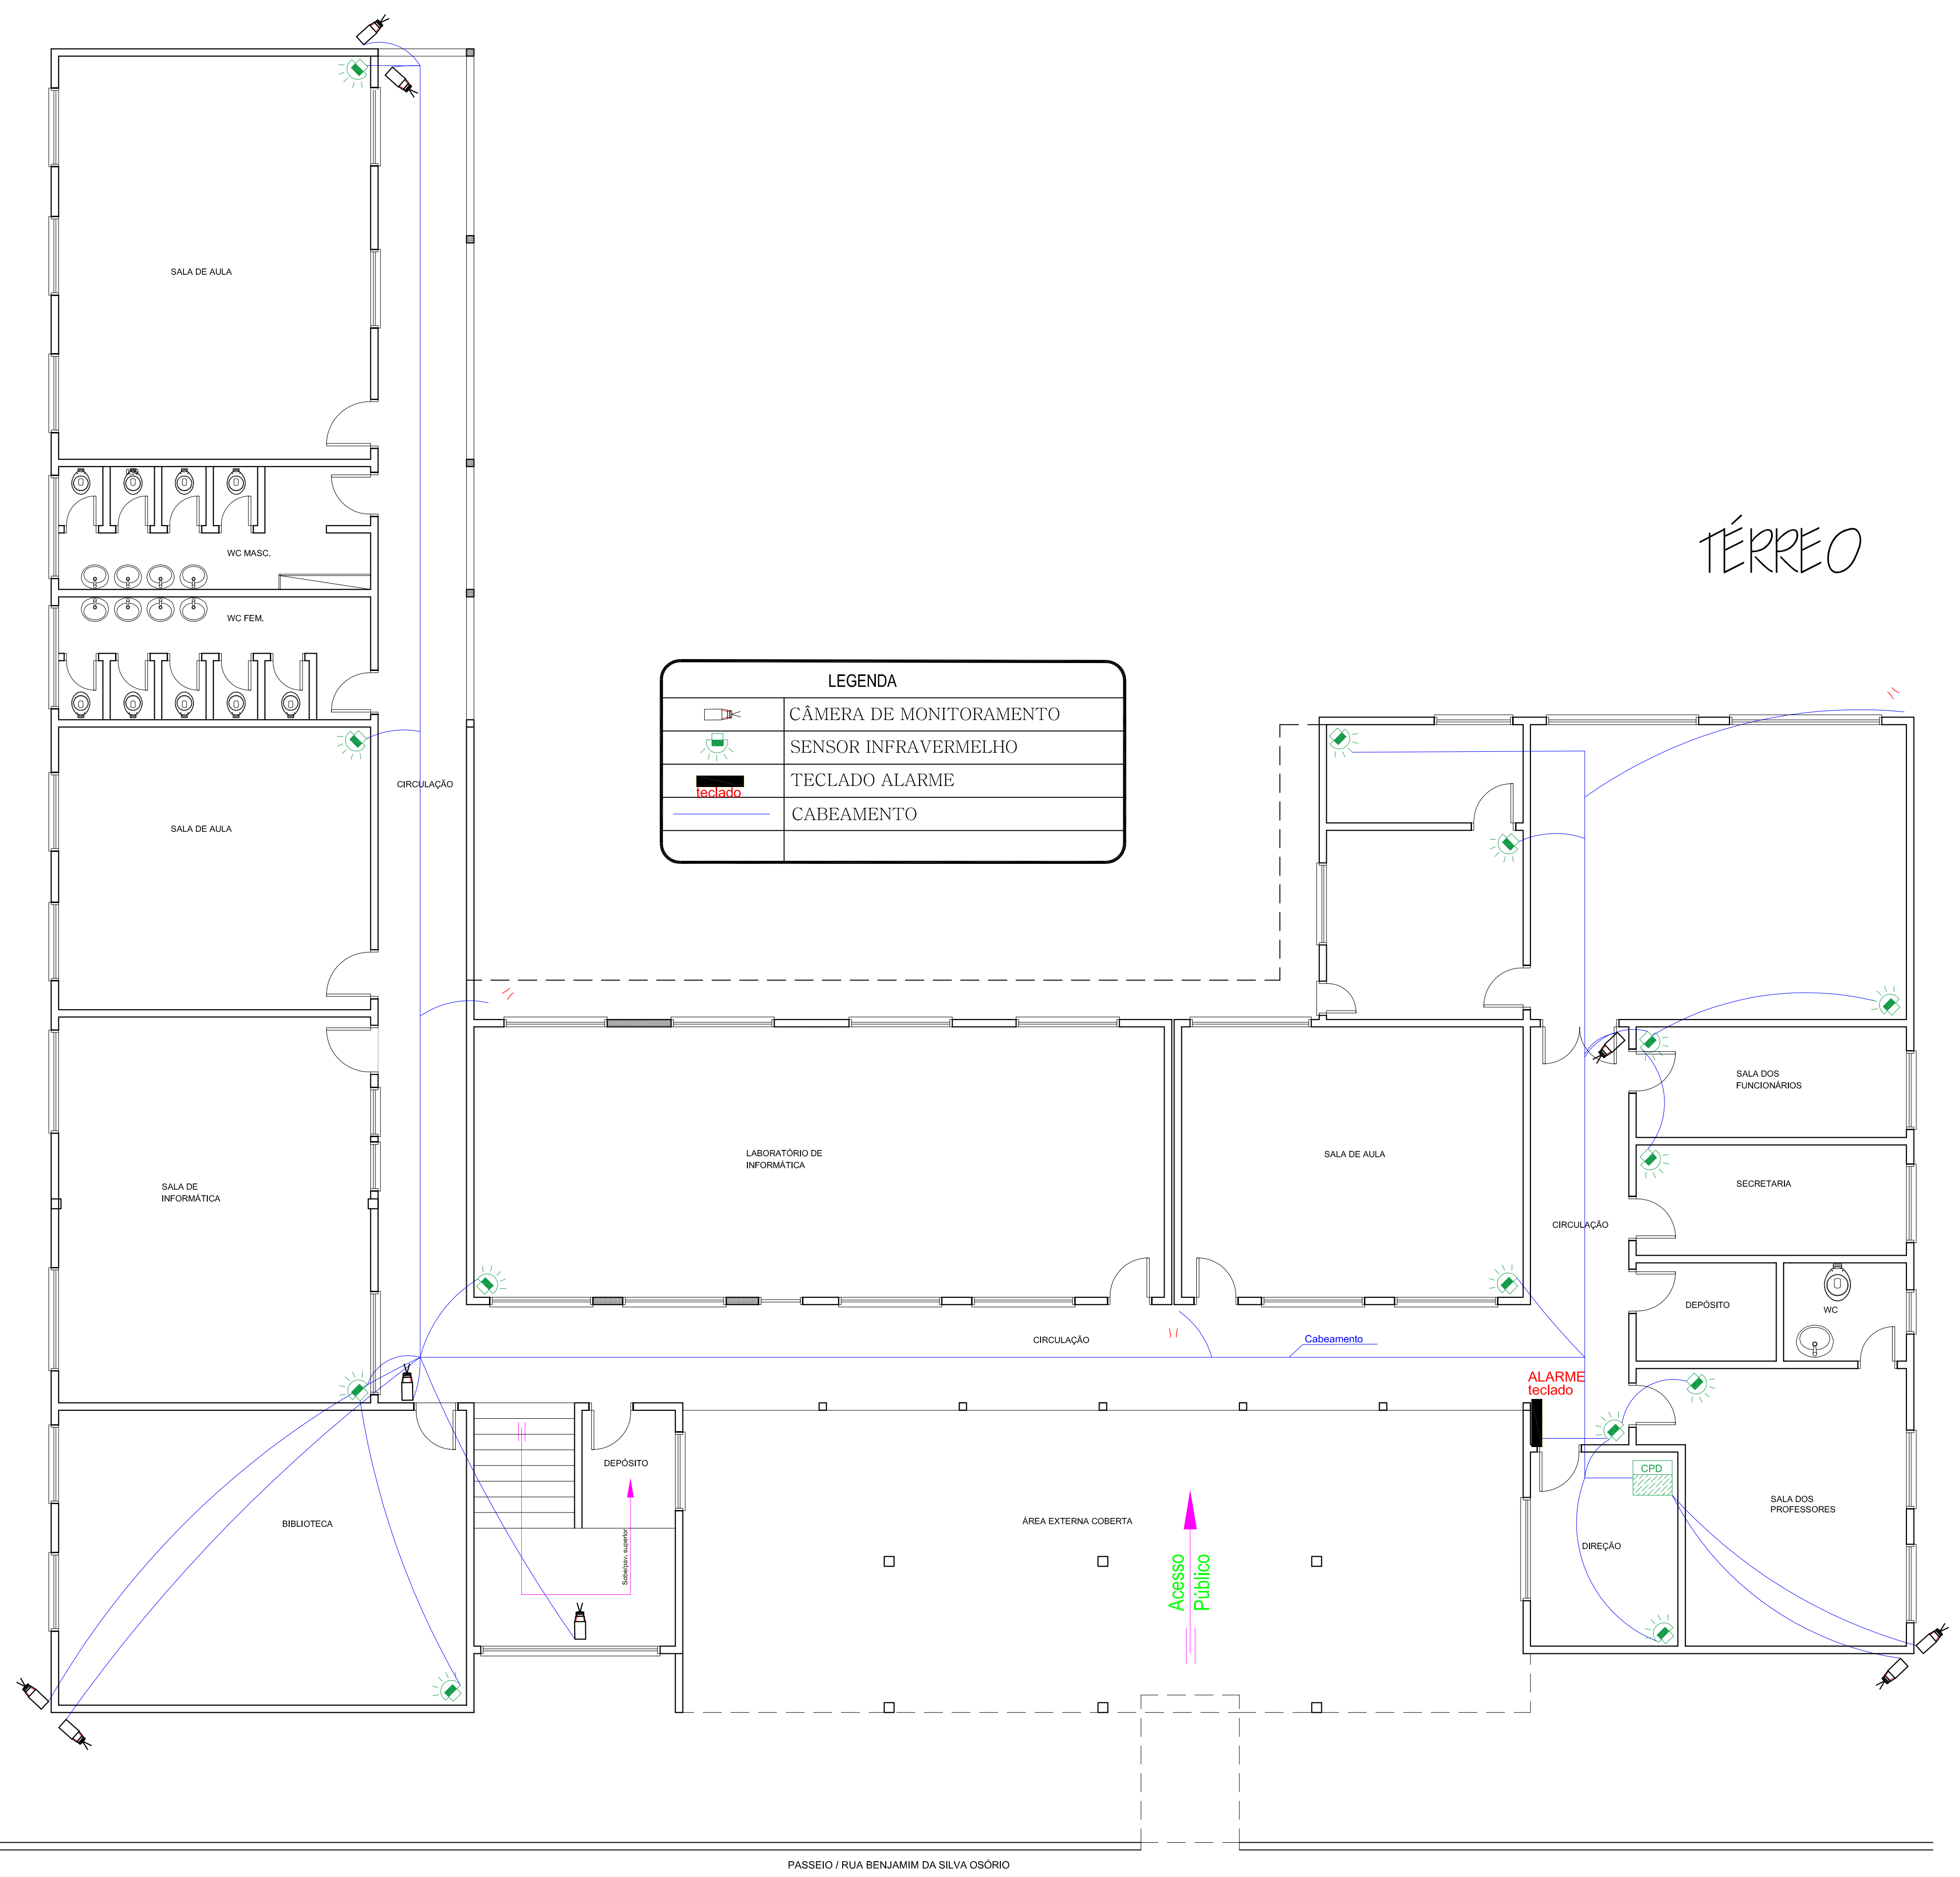


TÉRREO

| LEGENDA   |                         |
|---|-------------------------|
|  | CÂMERA DE MONITORAMENTO |
|  | SENSOR INFRAVERMELHO    |
|  | TECLADO ALARME          |
|  | CABEAMENTO              |



AV. SANTOS DUMONT, 75 - CENTRO - CEP 98.600-000  
 FONE (55) 3522 0421/0422 - TRÊS PASSOS/RS  
 email obras@trespassos-rs.com.br http www.trespassos-rs.com.br



**PREFEITURA MUNICIPAL**  
**TRÊS PASSOS - RS**  
 SECRETARIA MUNICIPAL DE OBRAS E VIAÇÃO

OBRA: **E. MUN. ENSINO FUNDAMENTAL 25 DE JULHO**

|  |                              |                                 |
|--|------------------------------|---------------------------------|
| LOCAL:<br>RUA BENJAMIM DA S.OSÓRIO,83<br>BAIRRO GLÓRIA | MUNICÍPIO:<br>TRÊS PASSOS-RS | ÁREA:<br>1.232,23m <sup>2</sup> |
| DESCRIÇÃO:<br>ALARME E CFTV<br>PL.BAIXA - TÉRREO       |                              | ESCALA:<br>1/75                 |

|   |             |   |                       |
|---|-------------|---|-----------------------|
| RESP. TEC.:<br>ENG. ELETR. RONALDO S. FUNCHAL-46.943 D. | PREF. MUN.: | DESENHO:<br><i>Funchal</i><br>DATA:<br>OUT/2021 | PRANCHA:<br><b>01</b> |
|---|-------------|---|-----------------------|