



RUA DIOGO ANTONIO FEIJÓ


PASSEIO

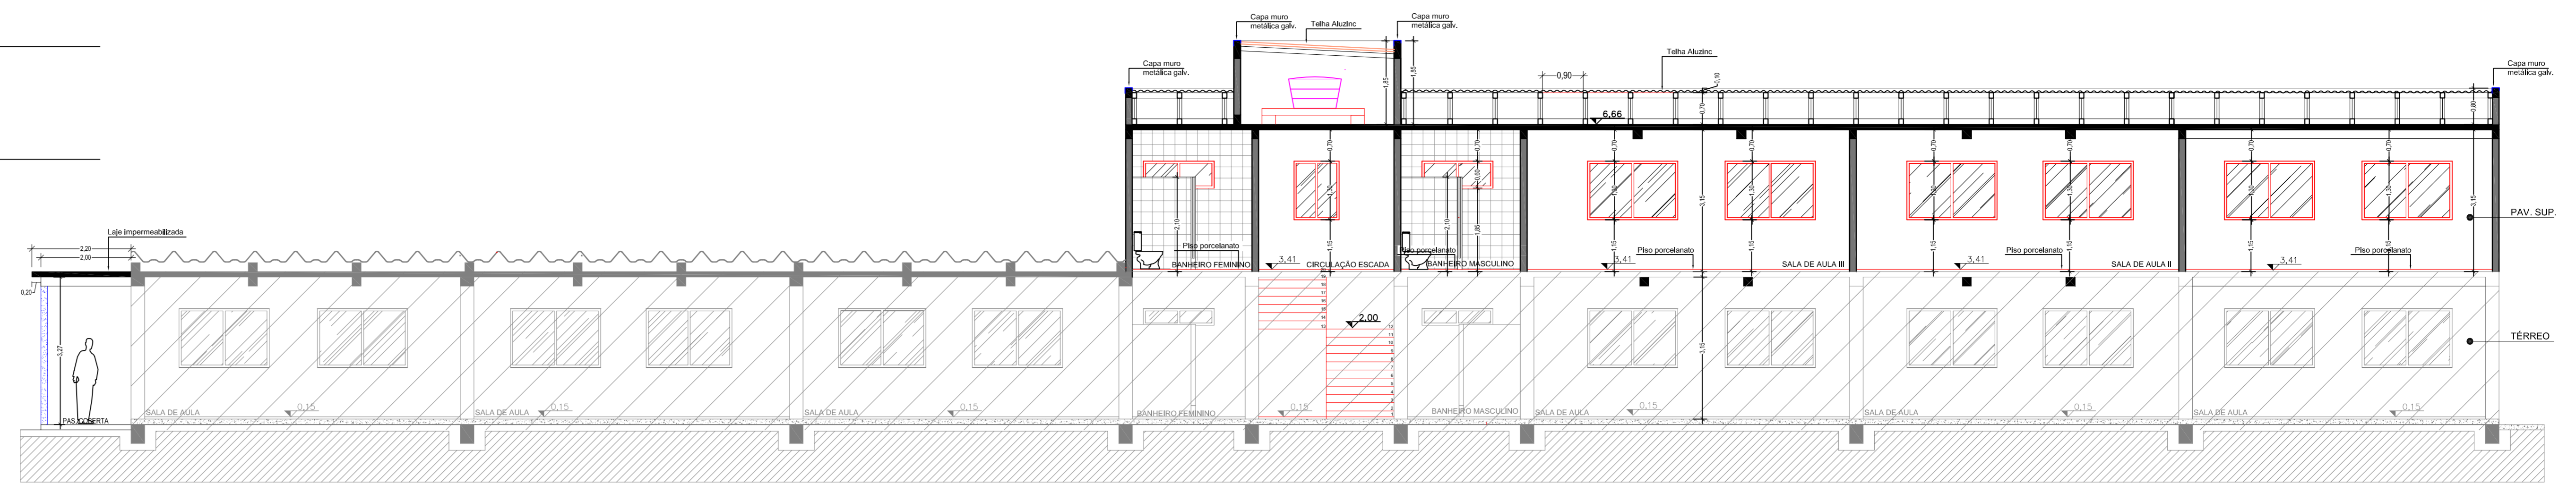


CORTE AB
Escala 1/50

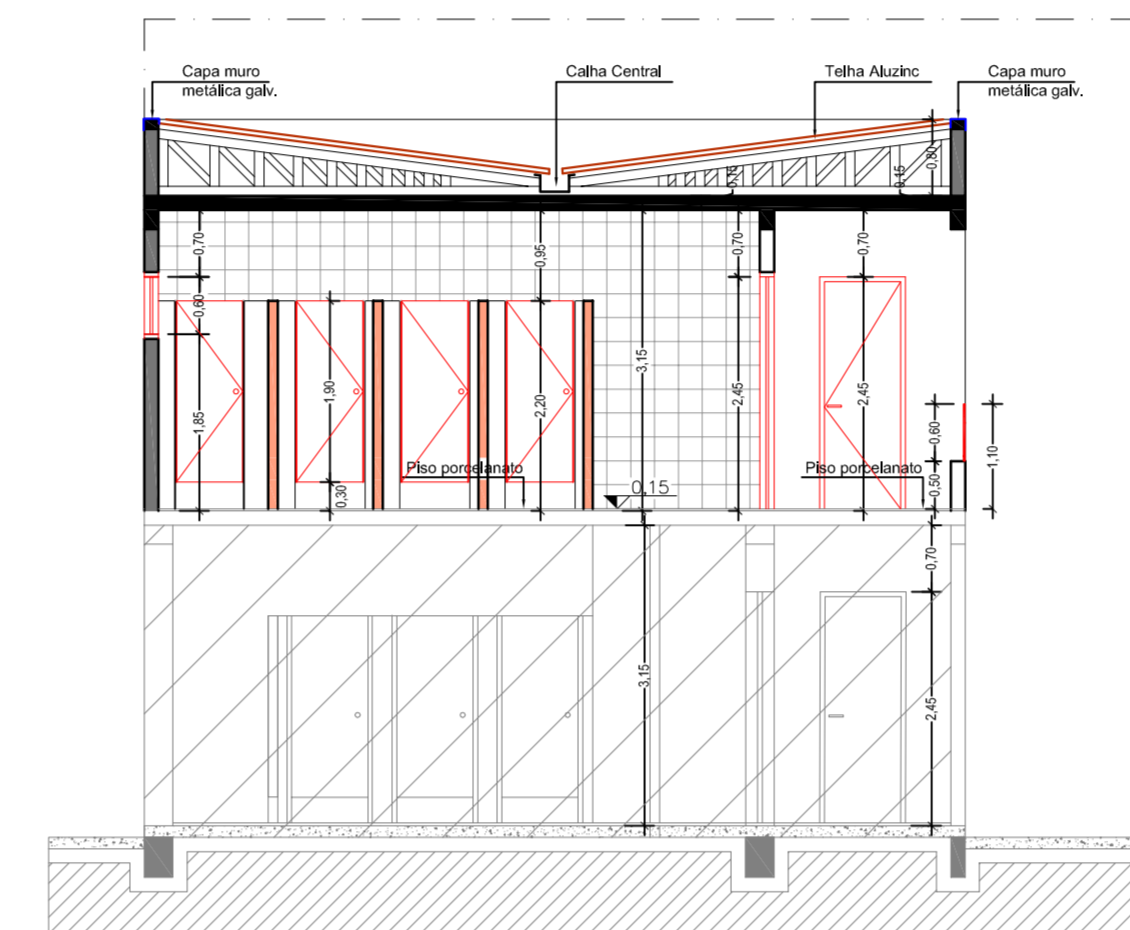


CORTE CD
Escala 1/50

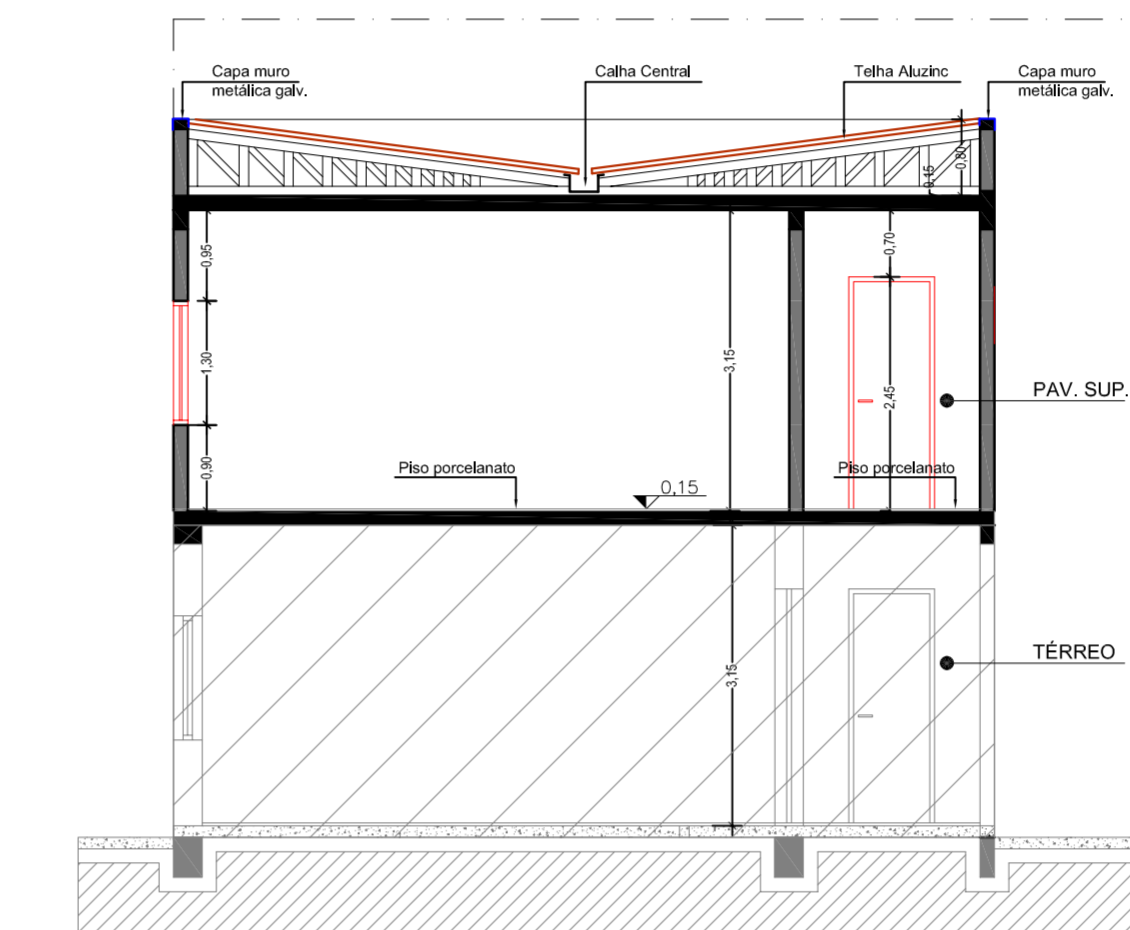


CORTE EF
Escala 1/50

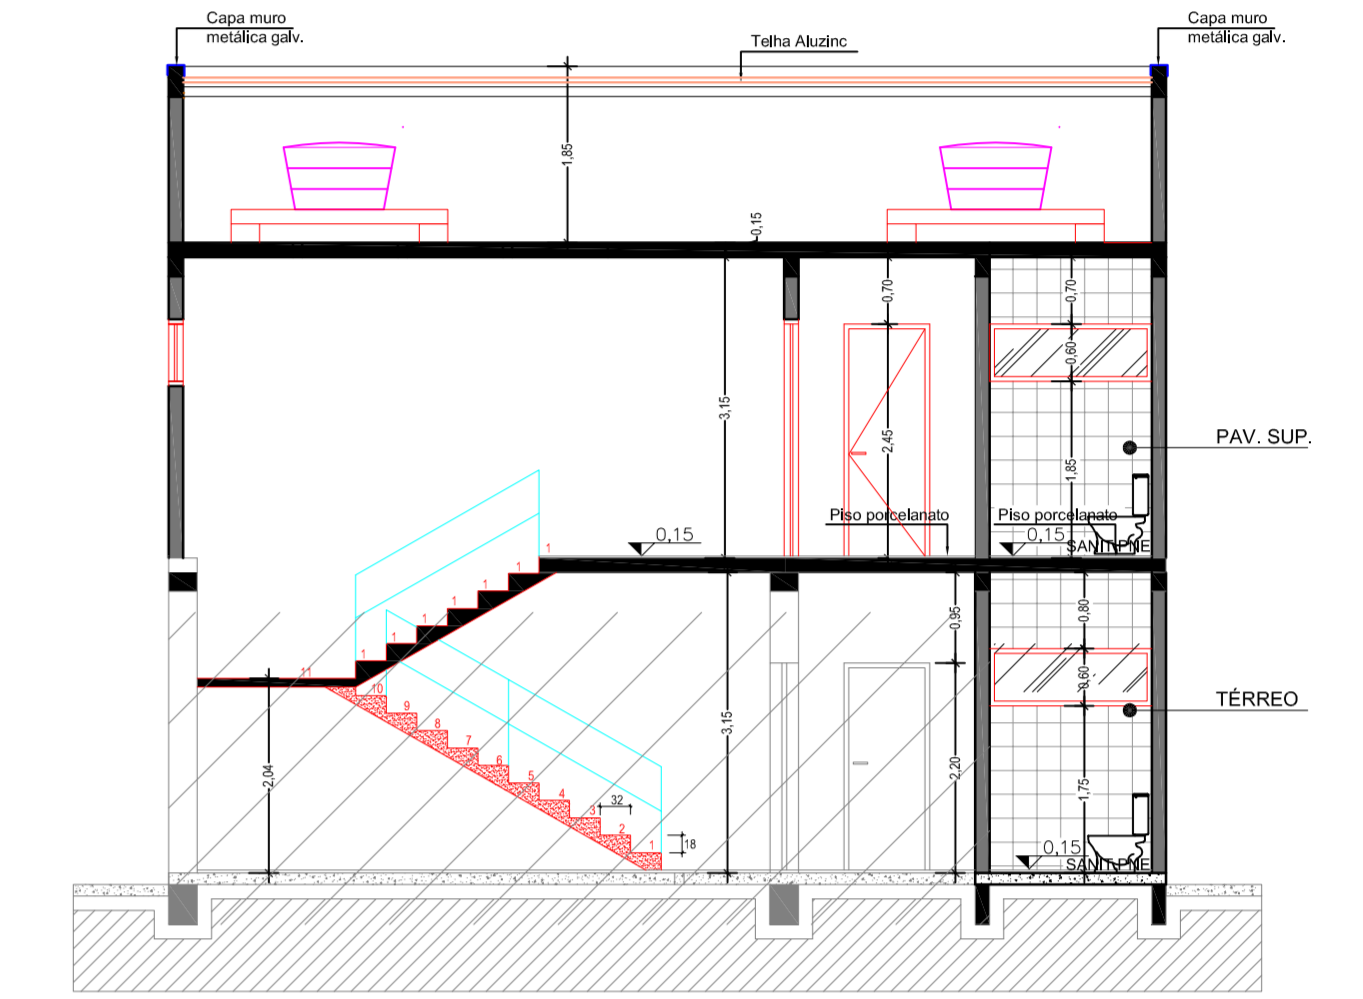


CORTE GH
Escala 1/50

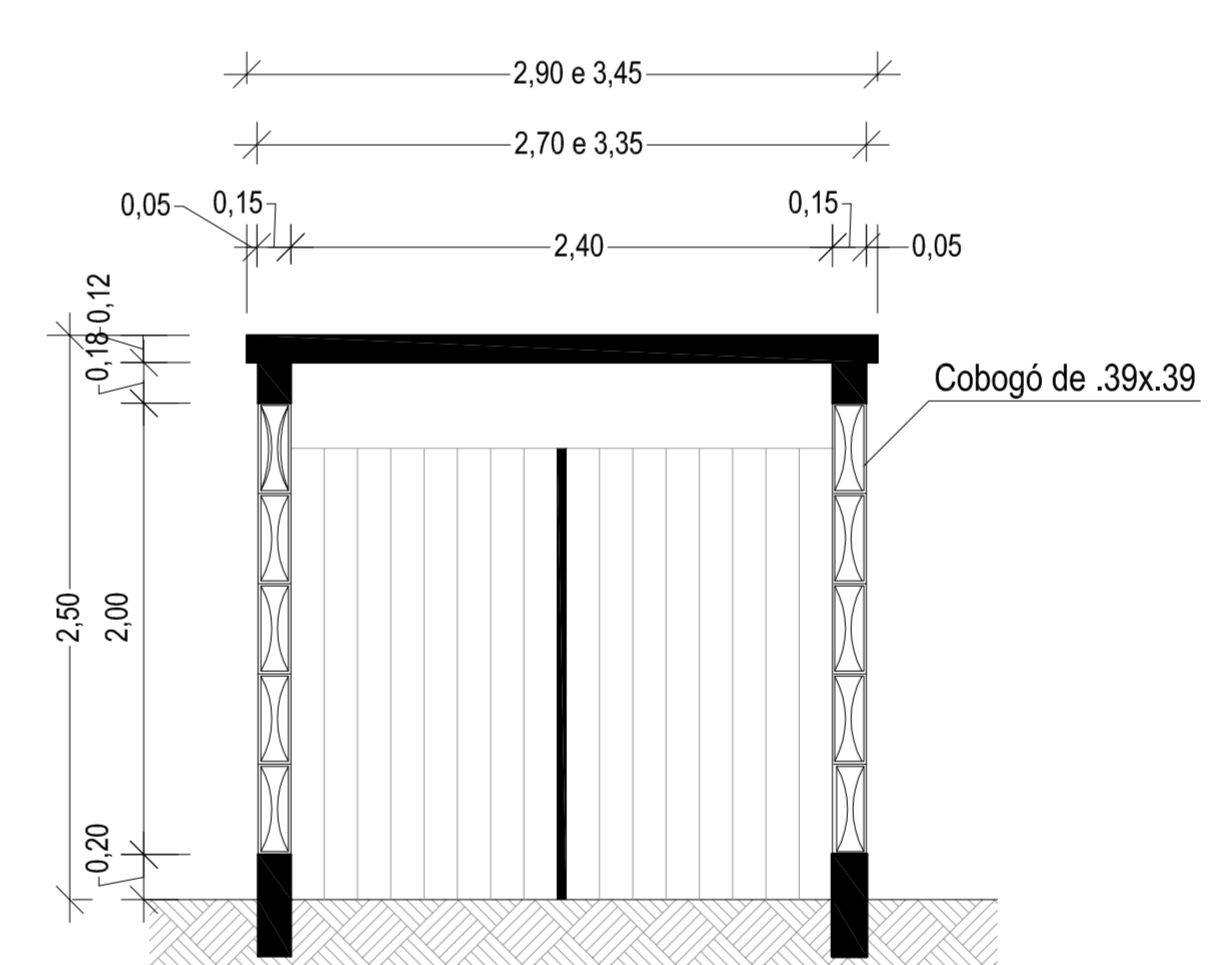



CORTE IJ
Escala 1/20

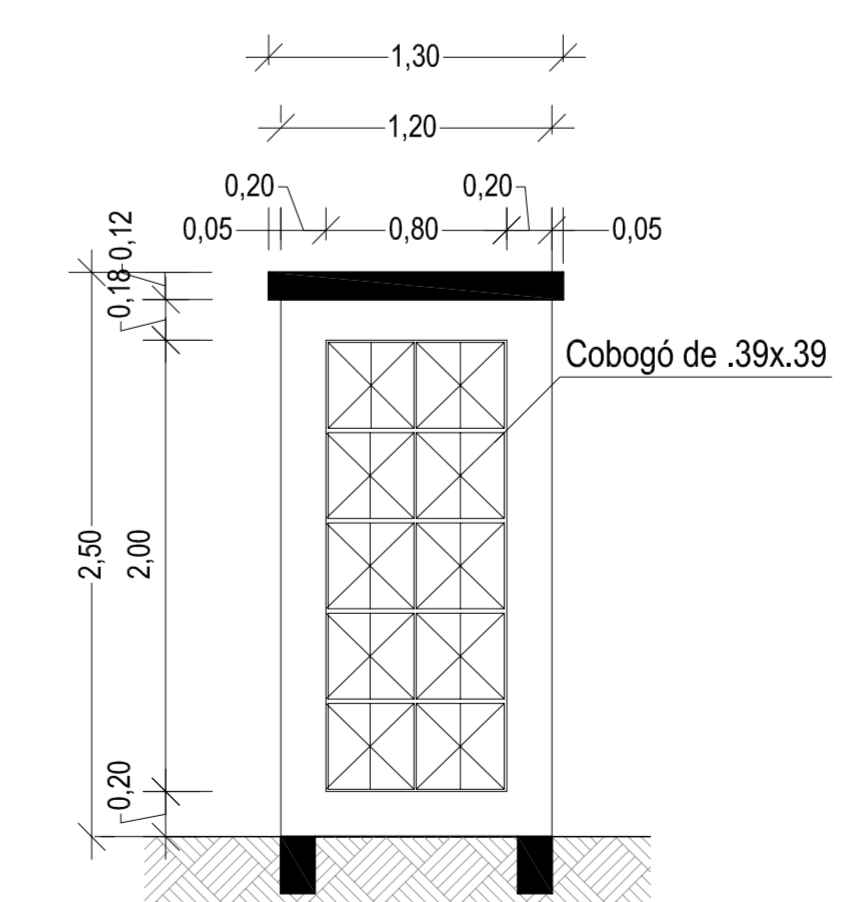

CORTE KL
Escala 1/20

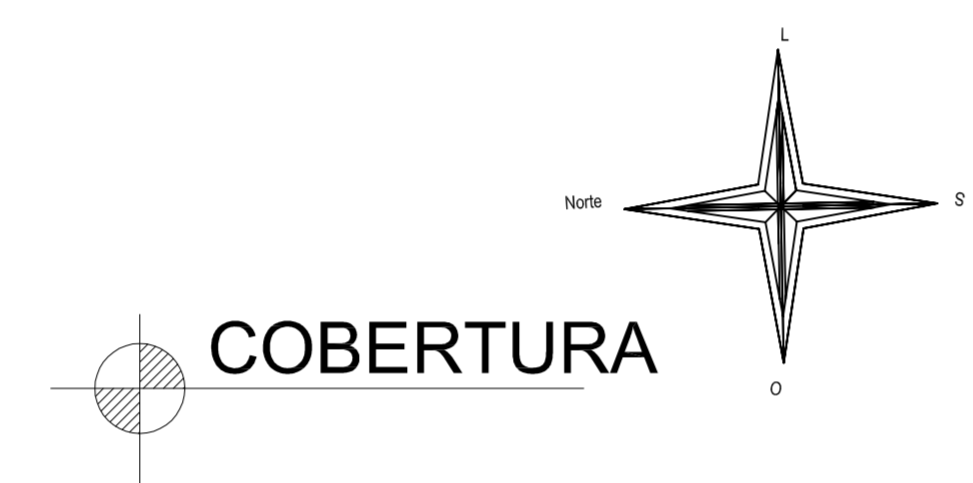

COBERTURA

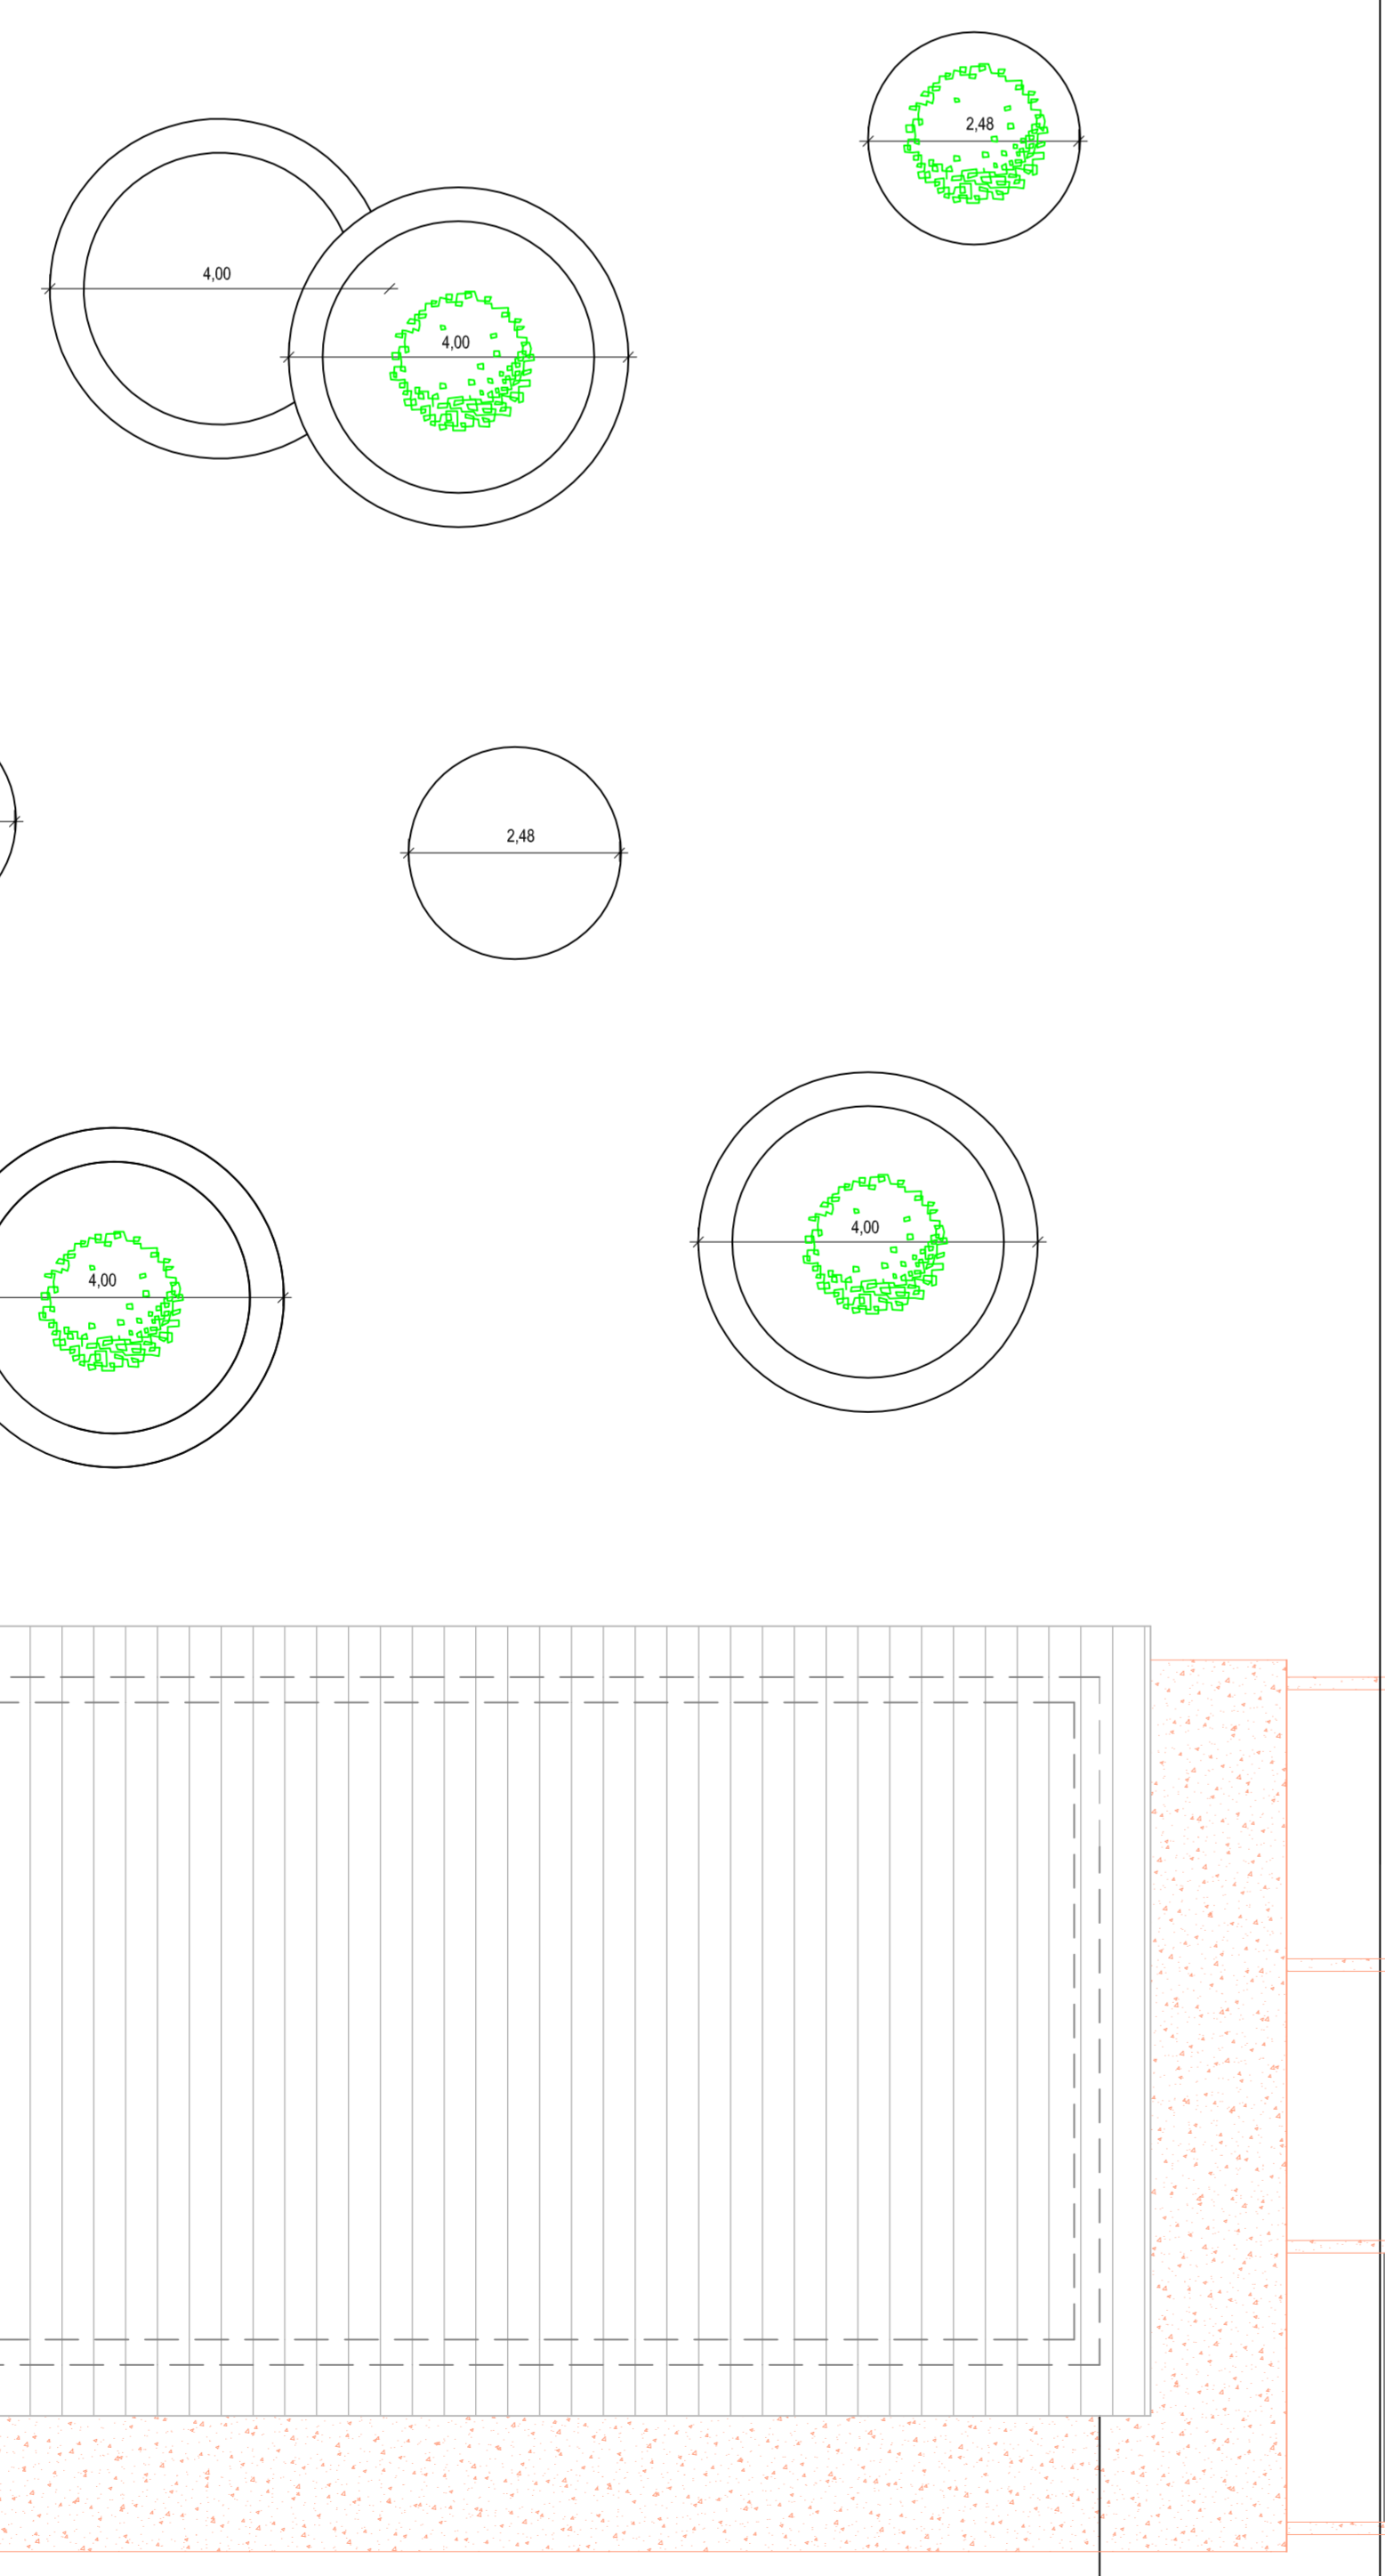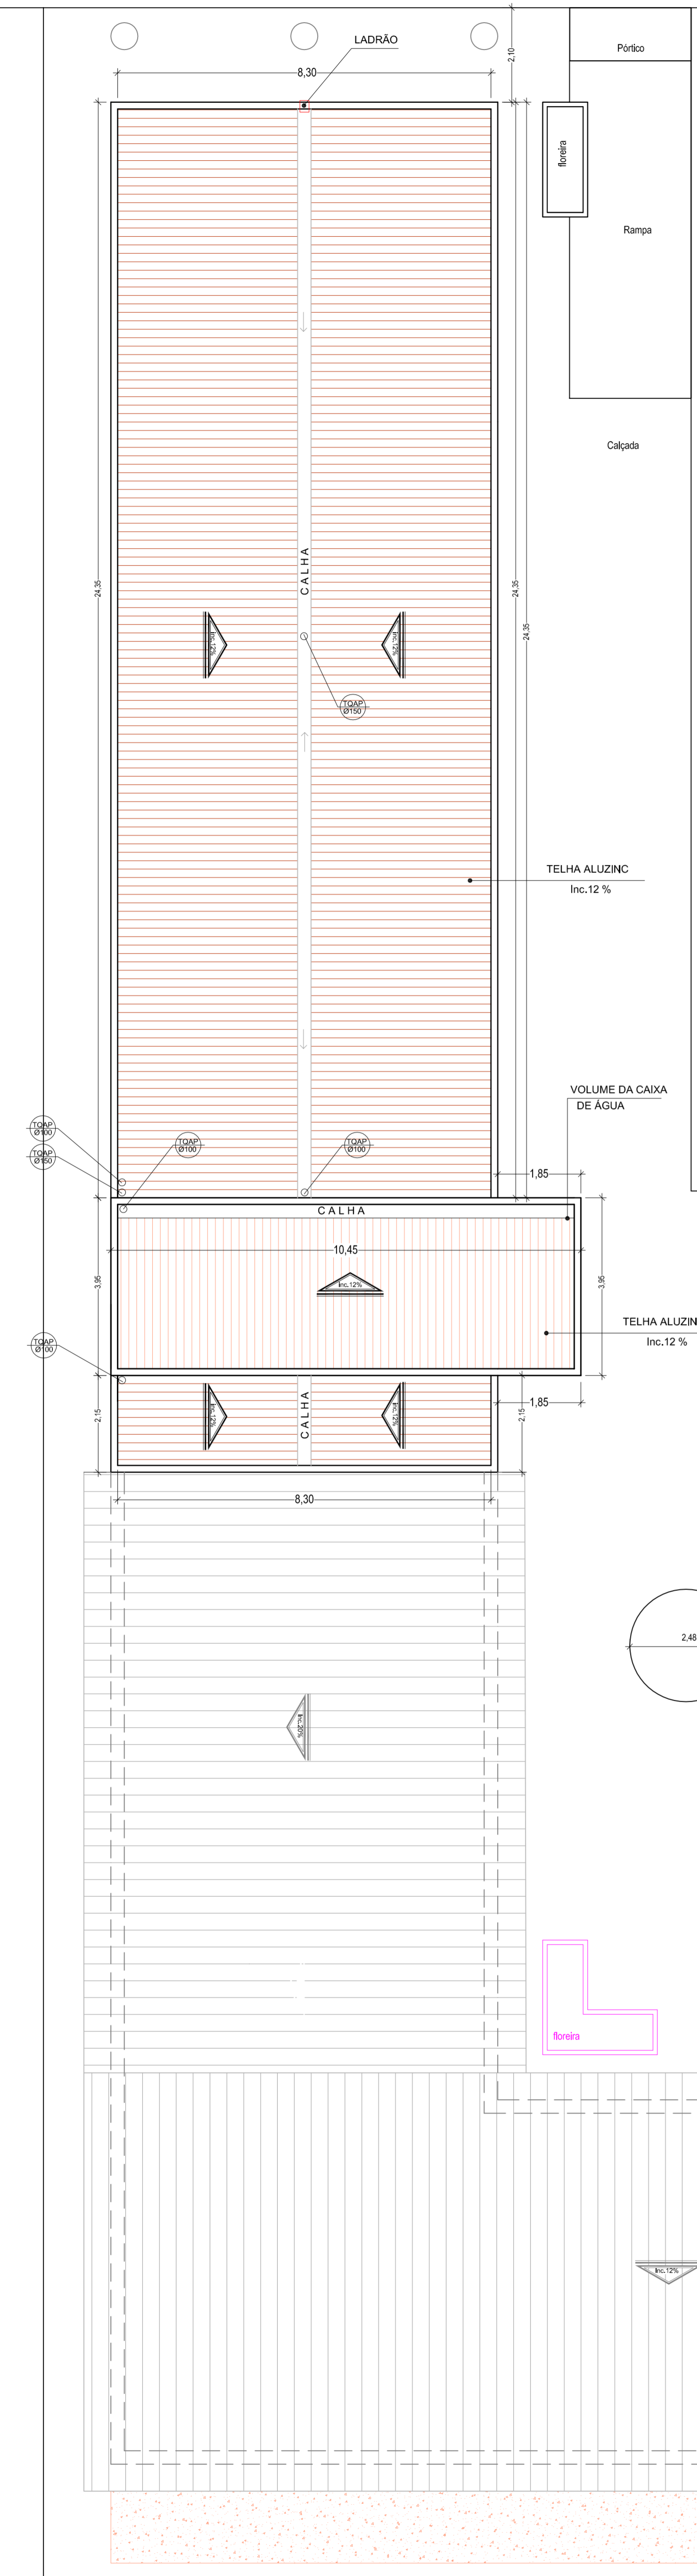

AV. SANTOS DUMONT, 75 - CENTRO - CEP 98.600-000
 FONE (55) 3522 0421/0422 - TRÊS PASSOS/RS
 email obras@trespassos-rs.com.br http www.trespassos-rs.com.br

PREFEITURA MUNICIPAL
TRÊS PASSOS - RS
 SMOV-SECRETARIA MUNICIPAL DE OBRAS E VIAÇÃO

OBRA: **AMPLIAÇÃO DE PRÉDIO ESCOLAR**
 PÓLO UNIVERSITÁRIO FEDERAL /UAB-POLO TRÊS PASSOS

LOCAL: RUA CIPRIANO BARATA, 239	BAIRRO-MUNICÍPIO: BAIRRO SANTA INÊS - TRÊS PASSOS-RS	ÁREA AMP: 350,28m²
DESCRIÇÃO: ARQUITETÔNICO PL. COBERTURA, CORTES	ESCALA: 1/75	FOLHA: A1
RESP. TEC.: ENG. CIVIL JAMETE H. BOURSCHEID-1511918	PREF. MUN.:	DESENHO: Amorim DATA: NOV/2021

Prancha: **03109**