



**CORTE A A'**  
Banheiros Pavilhão A

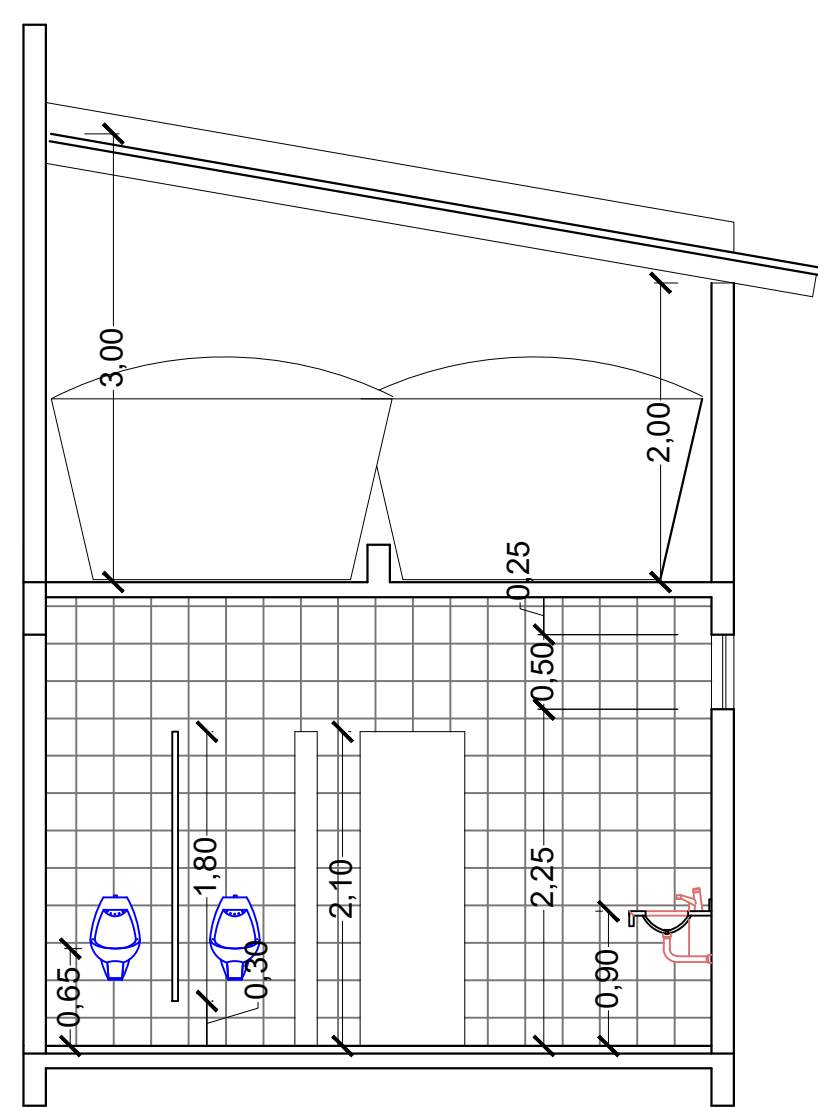

**CORTE B B'**  
Banheiros Pavilhão A

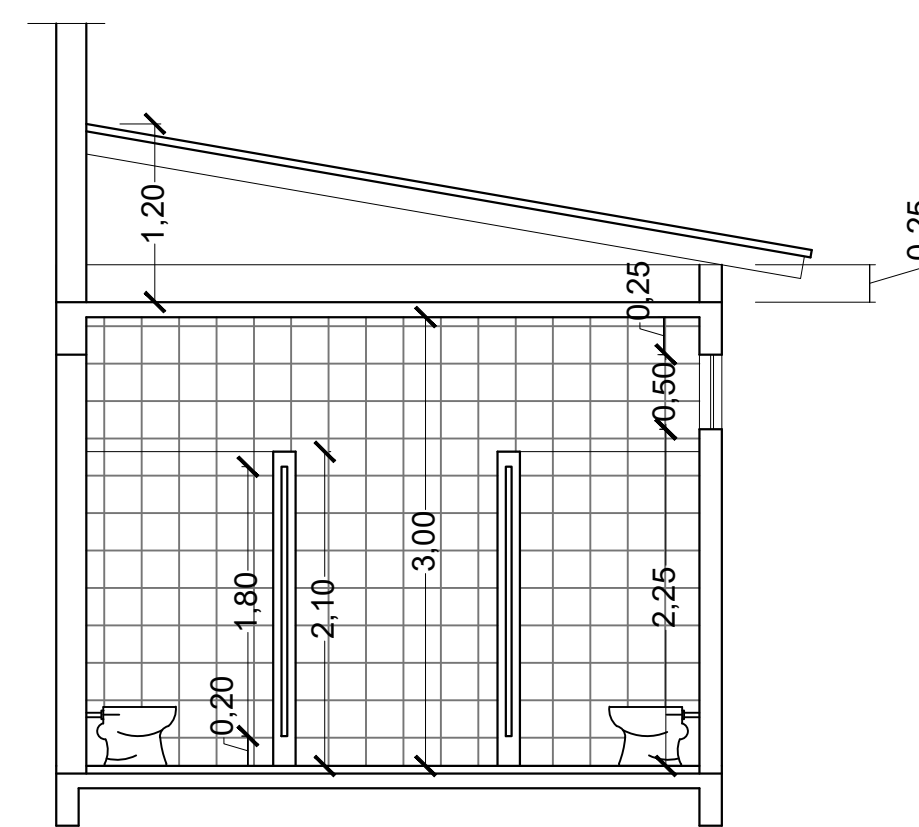

**CORTE C C'**  
Banheiros Pavilhão A

AV. SANTOS DUMONT,75 - CENTRO - CEP 98.600-000  
FONE (55) 3522 0421/0422 - TRÊS PASSOS/RS  
email obras@trespassos-rs.com.br http www.trespassos-rs.com.br




**PREFEITURA MUNICIPAL**  
**TRÊS PASSOS - RS**

SMOV-SECRETARIA MUNICIPAL DE OBRAS E VIAÇÃO

OBRAS: **BANHEIROS PAVILHÃO A - FEICAP**

LOCAL: AV. Costa e Silva, 2411	MUNICÍPIO: BAIRRO ILDO MENEGETTI TRÊS PASSOS-RS	ÁREA: 174,56m <sup>2</sup>
DESCRIÇÃO: Projeto Arquitetônico - Cortes		ESCALA: 1/50

RESP. TEC: ARQ. KÁTIA CABELLAS - CAU 421008	PREF. MUN.:	DESENHO: <i>Kátia</i> DATA: Agosto/2023	Prancha: <b>03</b>
---	-------------	--	-----------------------

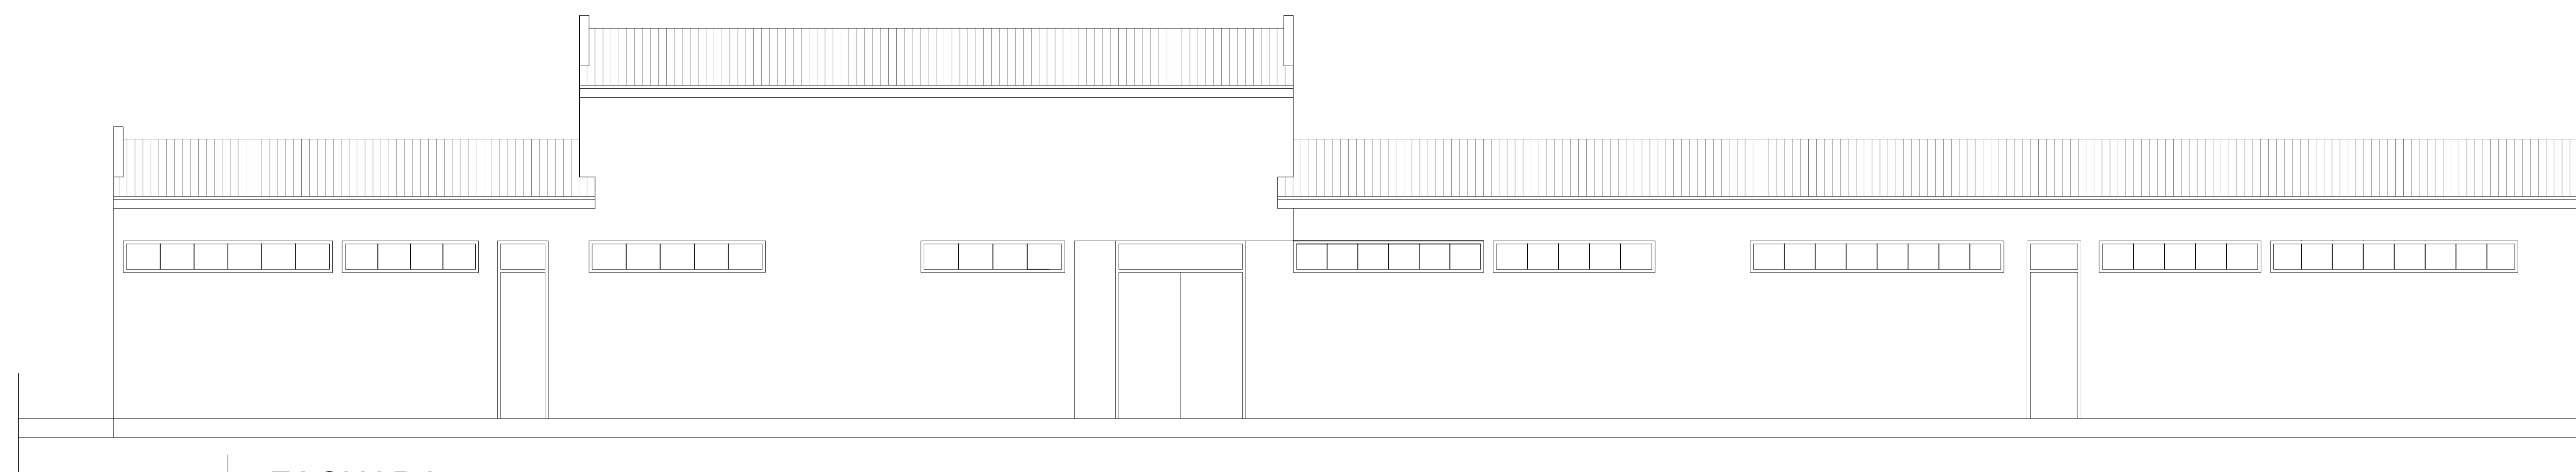

**FACHADA**  
Banheiros Pavilhão A

AV. SANTOS DUMONT,75 - CENTRO - CEP 98.600-000  
FONE (55) 3522 0421/0422 - TRÊS PASSOS/RS  
email obras@trespassos-rs.com.br http www.trespassos-rs.com.br



**PREFEITURA MUNICIPAL**  
**TRÊS PASSOS - RS**

SMOV-SECRETARIA MUNICIPAL DE OBRAS E VIAÇÃO

OBRAS: **BANHEIROS PAVILHÃO A - FEICAP**

LOCAL: AV. Costa e Silva, 2411	MUNICÍPIO: BAIRRO ILDO MENEGETTI TRÊS PASSOS-RS	ÁREA: 174,56m <sup>2</sup>
DESCRIÇÃO: Projeto Arquitetônico - Fachada		ESCALA: 1/50

RESP. TEC: ARQ. KÁTIA CABELLAS - CAU 421008	PREF. MUN.:	DESENHO: <i>Kátia</i> DATA: Agosto/2023	Prancha: <b>04</b>
---	-------------	--	-----------------------