


Central de GLP-EMEI Dona Vanda

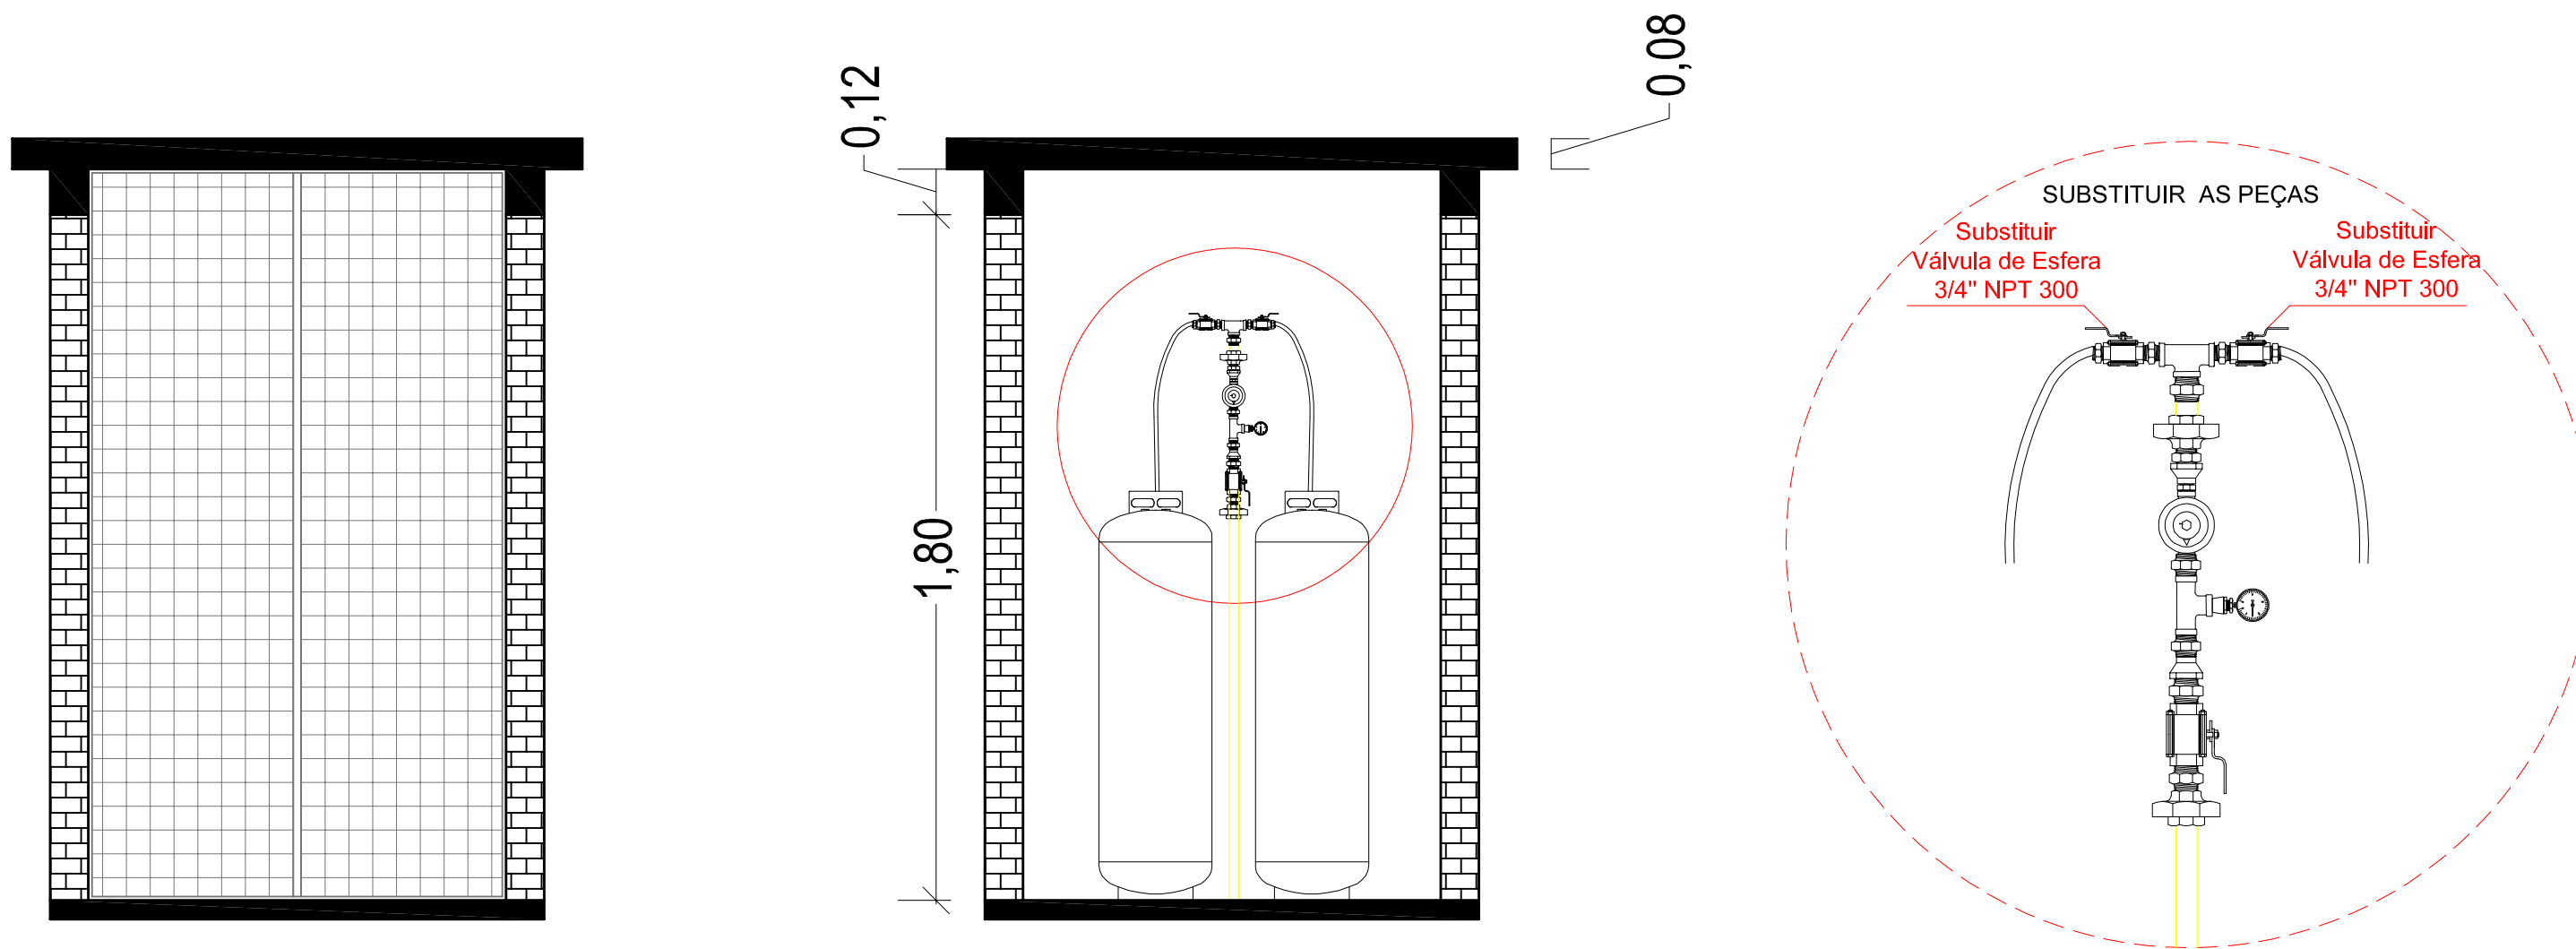

PREFEITURA MUNICIPAL
TRÊS PASSOS/RS
SEC. MUNICIPAL DE OBRAS-SMOV

OBRA **CENTRAL DE GLP -EMEI DONA VANDA**

DETALHE **DETALHAMENTO - PEÇAS**

LOCAL **Bairro Sulsera - Três Passos**

RESP. TÉCNICO **Eng. Civil Camila Mertz Sousa-231477**

ESCALA

S/C

DATA

FEV/2021

ÁREA:

DES.:

Eng. Camila

PRANCHA

Ú