


LEGENDA	
	CÂMERA DE MONITORAMENTO
	SENSOR INFRAVERMELHO
	TECLADO ALARME
	CABEAMENTO

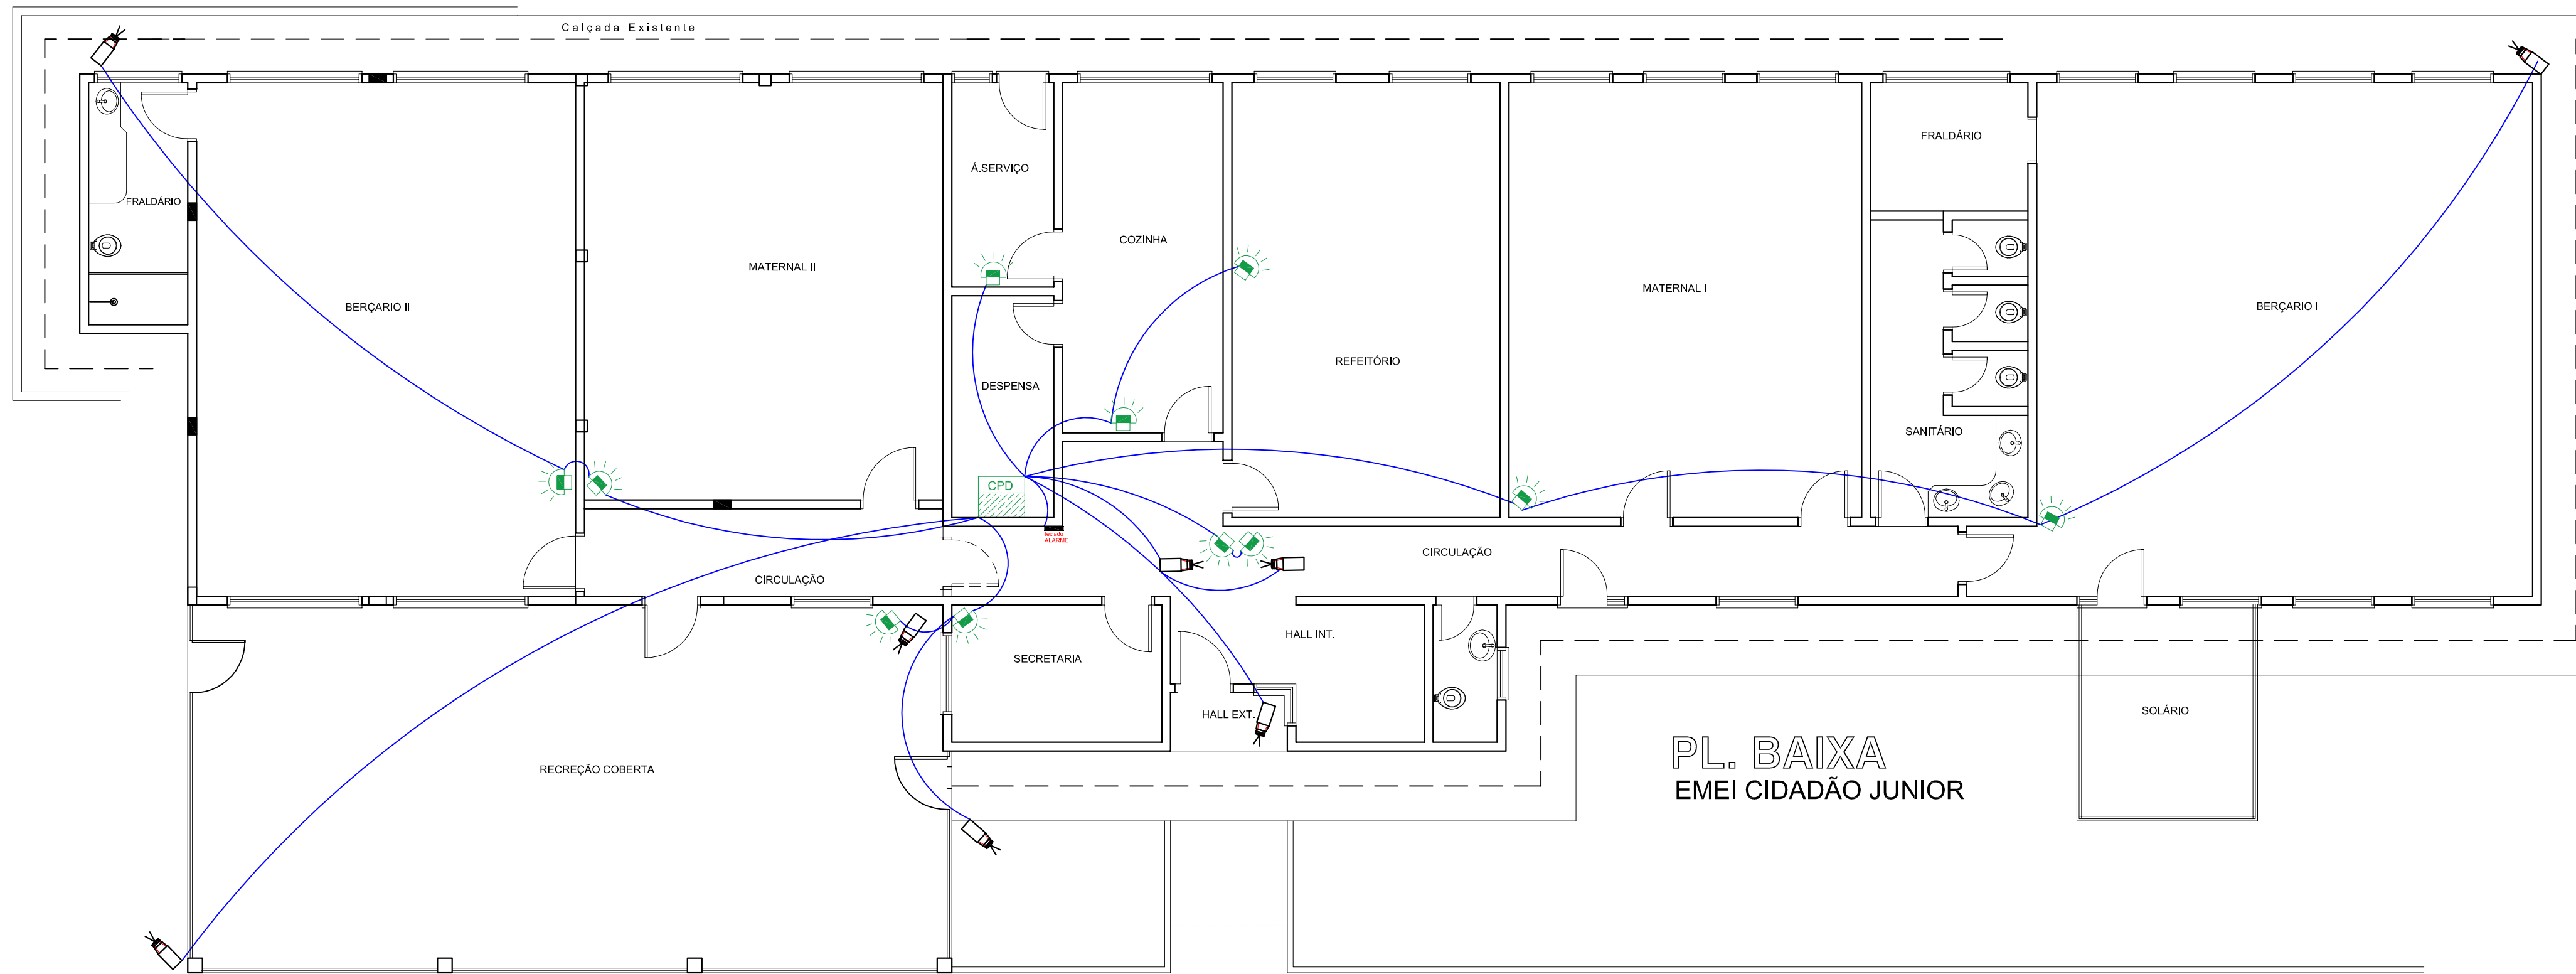

AV. SANTOS DUMONT, 75 - CENTRO - CEP 98.600-000  
 FONE (55) 3522 0421/0422 - TRÊS PASSOS/RS  
 email obras@trespassos-rs.com.br http www.trespassos-rs.com.br



**PREFEITURA MUNICIPAL**  
**TRÊS PASSOS - RS**  
 SECRETARIA MUNICIPAL DE OBRAS E VIAÇÃO

OBRA: <b>E. M. E. I. CIDADÃO JUNIOR</b>			
LOCAL: BAIRRO FREI OLÍMPIO	MUNICÍPIO: TRÊS PASSOS-RS	ÁREA:	
DESCRIÇÃO: ALARME E CFTV PL.BAIXA		ESCALA: 1/75	
RESP. TÊC.: ENC. ELETR. RONALDO S. FUNCHAL - 46.943 D	PREF. MUN.:	DESENHO: <i>Funchal</i> DATA: OUT/2021	PRANCHA: <b>U</b>