


PROJ. ESGOTO
Térreo



PROJ. ESGOTO
Pav. Sup.

AV. SANTOS DUMONT, 75 - CENTRO - CEP 98.600-000
FONE (55) 3522 0421/0422 - TRÊS PASSOS/RS
email obras@trespassos-rs.com.br http www.trespassos-rs.com.br

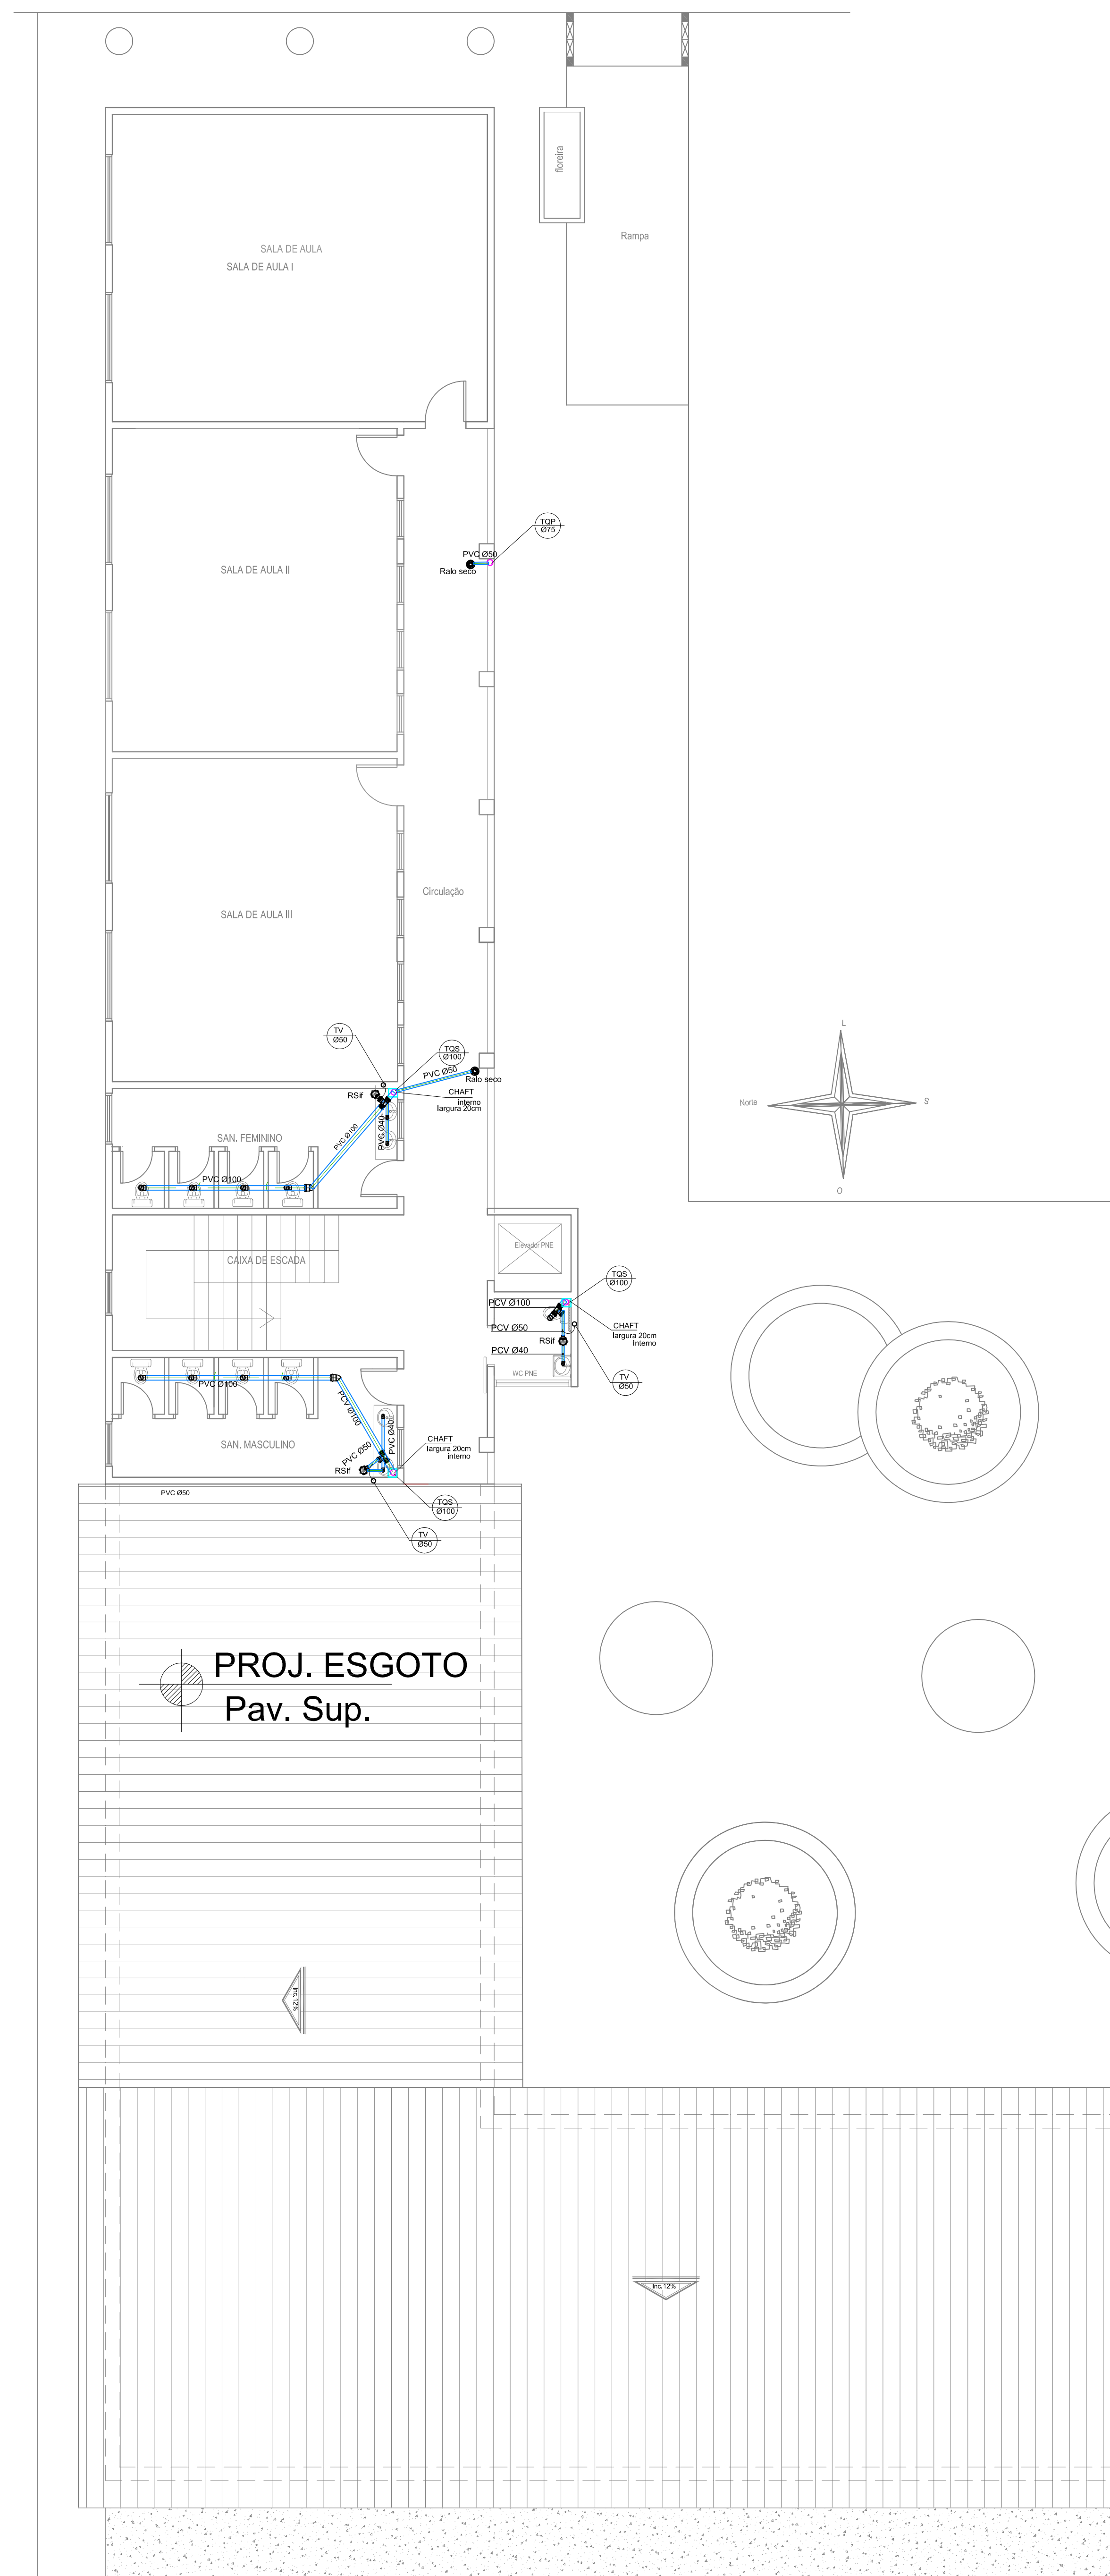

PREFEITURA MUNICIPAL
TRÊS PASSOS - RS
SMOV-SECRETARIA MUNICIPAL DE OBRAS E VIAÇÃO

OBRA: AMPLIAÇÃO DE PRÉDIO ESCOLAR PÓLO UNIVERSITÁRIO FEDERAL /UAB-POLO TRÊS PASSOS		
LOCAL: RUA CIPRIANO BARATA, 239	BAIRRO-MUNICÍPIO: BAIRRO SANTA INÊS - TRÊS PASSOS-RS	ÁREA AMP: 350,28m²
DESCRIÇÃO: INSTALAÇÕES DE ESGOTO TÉRREO e PAV. SUPERIOR	ESCALA: 1/75	FOLHA: A1
RESP. TEC: ENG. CIVIL JANETE K. BOURSOEHO-101.919.0	PREF. MUN:	DESENHO: <i>Anorém</i> DATA: NOV/2021
		Prancha: 09109