


Central de GLP - EMEI Vovó Paulina

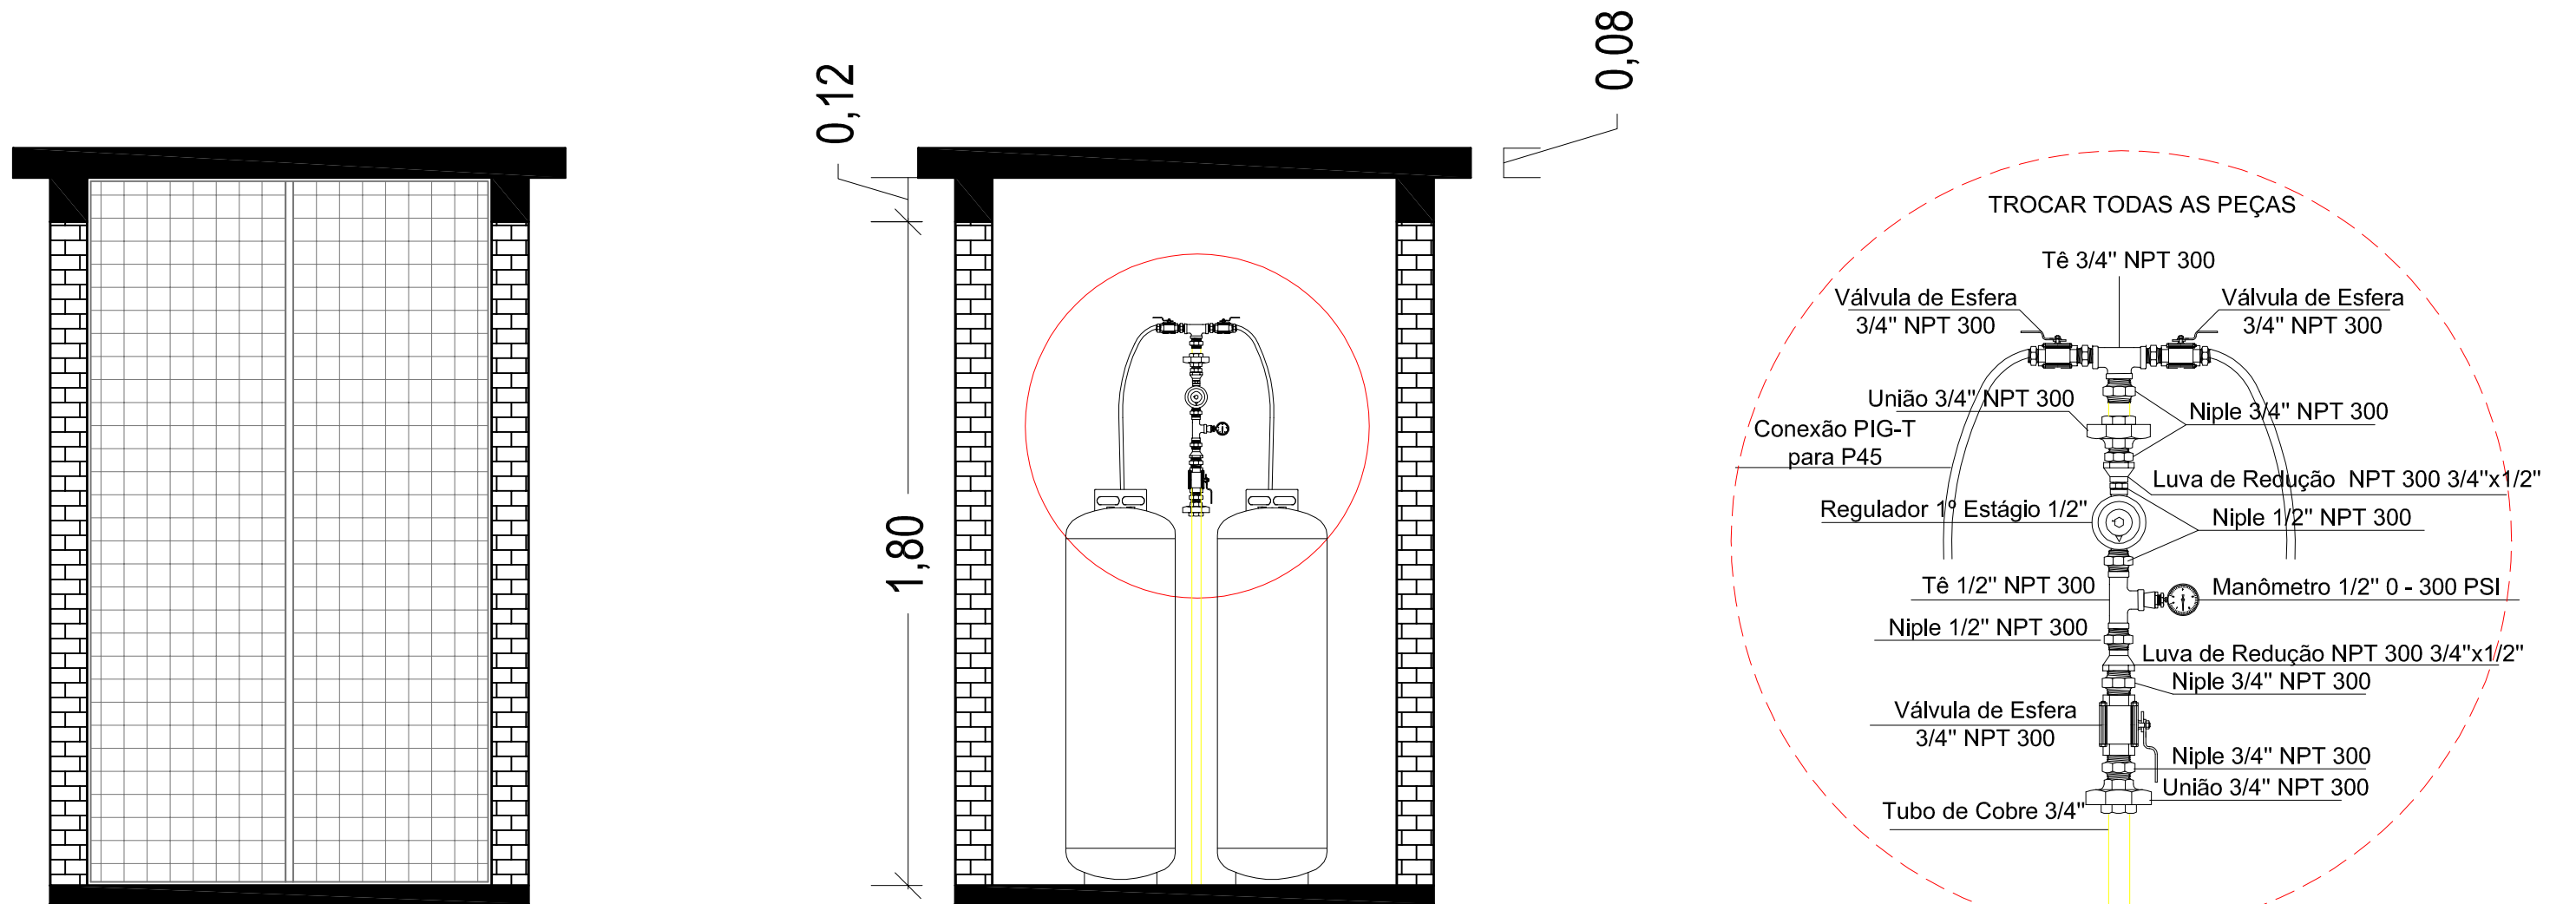

PREFEITURA MUNICIPAL
TRÊS PASSOS/RS
SEC. MUNICIPAL DE OBRAS-SMOV

OBRA **CENTRAL DE GLP - EMEI VOVÓ PAULINA**
 DETALHE **DETALHAMENTO - PEÇAS**
 LOCAL **Padre Gonzales - Três Passos**
 RESP. TÉCNICO **Eng. Civil Camila Mertz Sousa-231477**

ESCALA

S/C

DATA

FEV/2021

ÁREA:

DES.:

Eng. Camila

PRANCHA

Ú