



PROJ. HIDRAUL.
Térreo

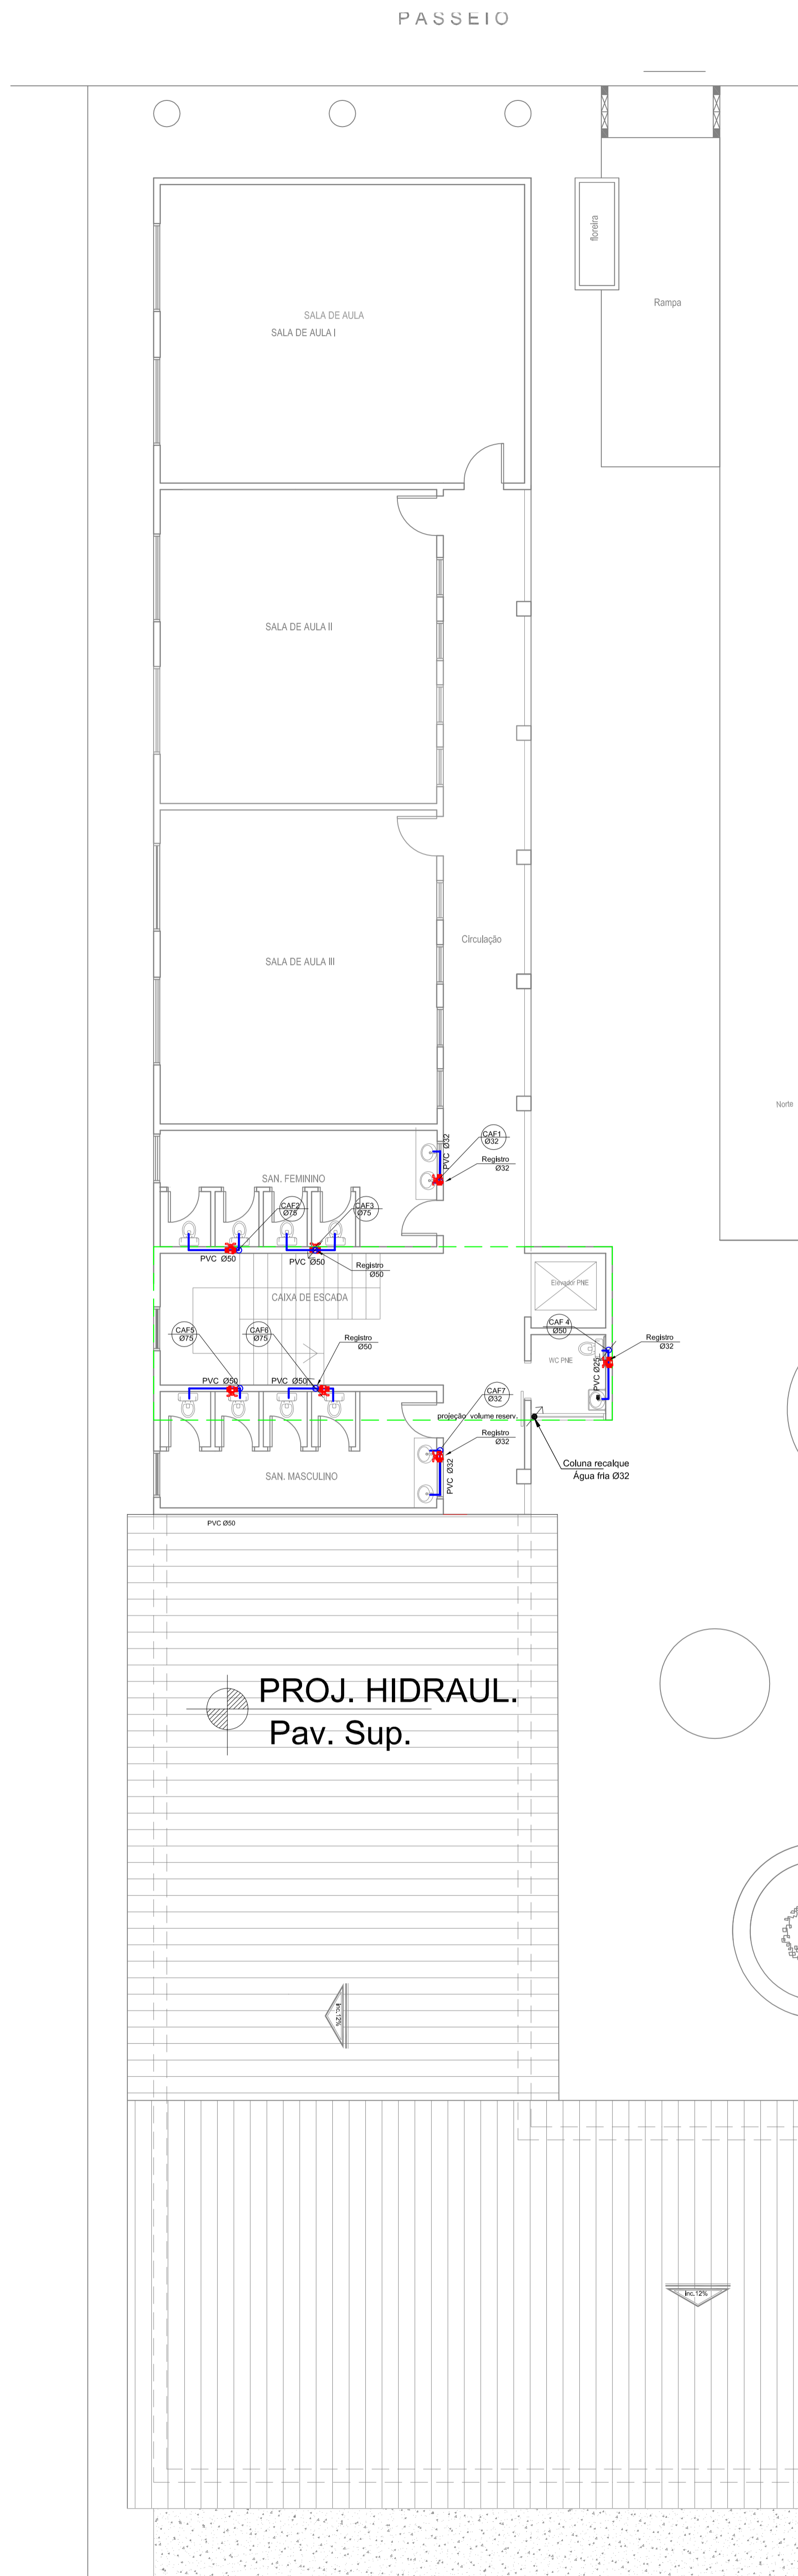

PROJ. HIDRAUL.
Pav. Sup.

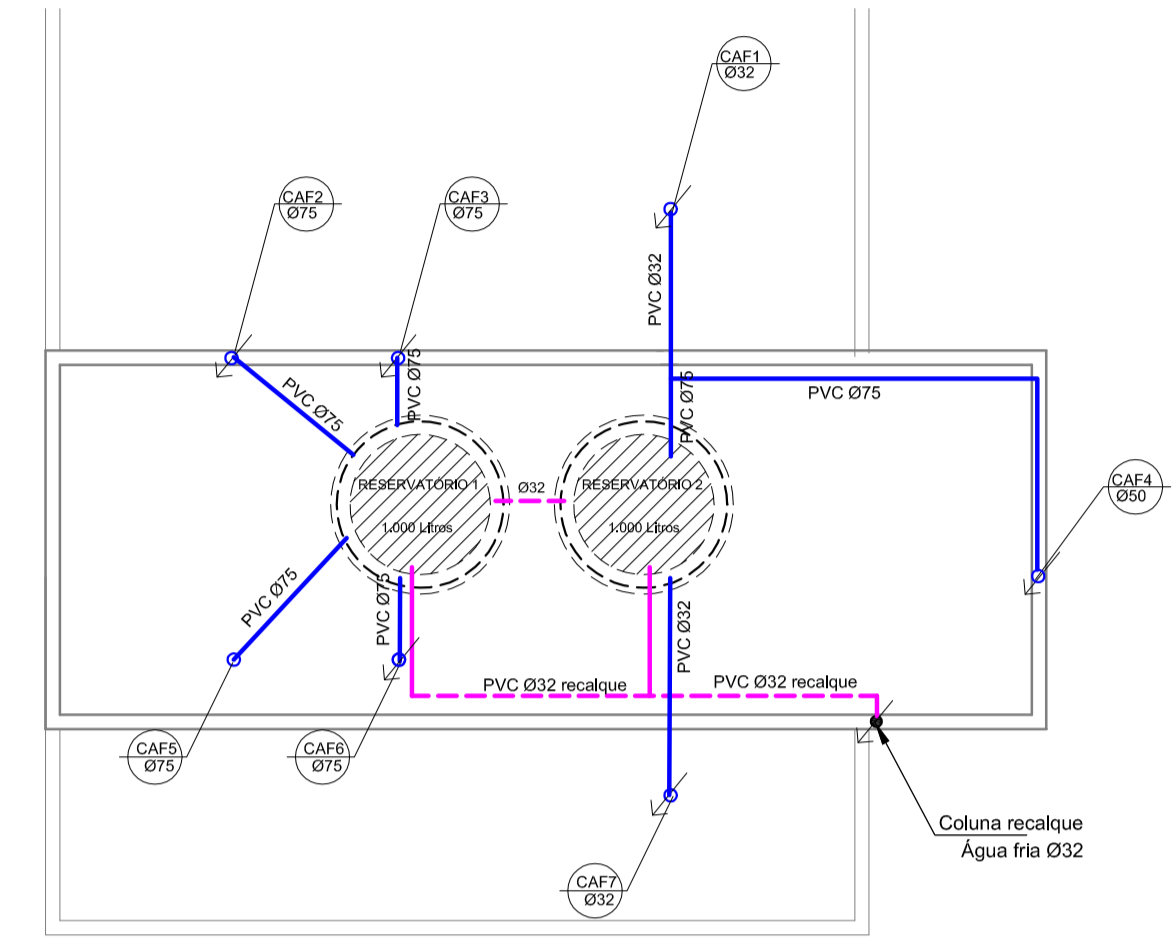

PROJ. HIDRAUL.
Reservatório

AV. SANTOS DUMONT, 75 - CENTRO - CEP 98.600-000
FONE (55) 3522 0421/0422 - TRÊS PASSOS/RS
email obras@trespassos-rs.com.br http www.trespassos-rs.com.br

PREFEITURA MUNICIPAL
TRÊS PASSOS - RS
SMOV-SECRETARIA MUNICIPAL DE OBRAS E VIAÇÃO

OBRA: **AMPLIAÇÃO DE PRÉDIO ESCOLAR**
PÓLO UNIVERSITÁRIO FEDERAL /UAB-PÓLO TRÊS PASSOS

LOCAL: RUA CIPRIANO BARATA, 239	BAIRRO-MUNICÍPIO: BAIRRO SANTA INÊS - TRÊS PASSOS-RS	ÁREA AMP: 350,28m ²
DESCRIÇÃO: INSTALAÇÕES HIDRÁULICA TERREO e PAV. SUPERIOR	ESCALA: 1/75	FOLHA: A1
RESP. TEC: ENGR. CIVIL JAMETE H. BOURSCHEID 101.919/D	PREF. MUN.:	DESENHO: Anorém DATA: NOV/2021

Prancha: **08109**