


PLANTA ESGOTO
Banheiros Pavilhão A

AV. SANTOS DUMONT,75 - CENTRO - CEP 98.600-000
FONE (55) 3522 0421/0422 - TRÊS PASSOS/RS
email obras@trespassos-rs.com.br http www.trespassos-rs.com.br

PREFEITURA MUNICIPAL TRÊS PASSOS - RS
SMOV-SECRETARIA MUNICIPAL DE OBRAS E VIAÇÃO

OBRA: **BANHEIROS PAVILHÃO A - FEICAP**

LOCAL: AV. Costa e Silva, 2411	MUNICÍPIO: BAIRRO ILDO MENEGETTI TRÊS PASSOS-RS	ÁREA: 174,56m ²
DESCRIÇÃO: Projeto Hidrossanitário - esgoto		ESCALA: FOLHA: 1/50
RESP. TEC.: ARG. KÁTIA CABELLAS - CAL/ATR08	PREF. MUN.:	DESENHO: <i>Kátia</i> DATA: Agosto/2023
		Prancha: 11

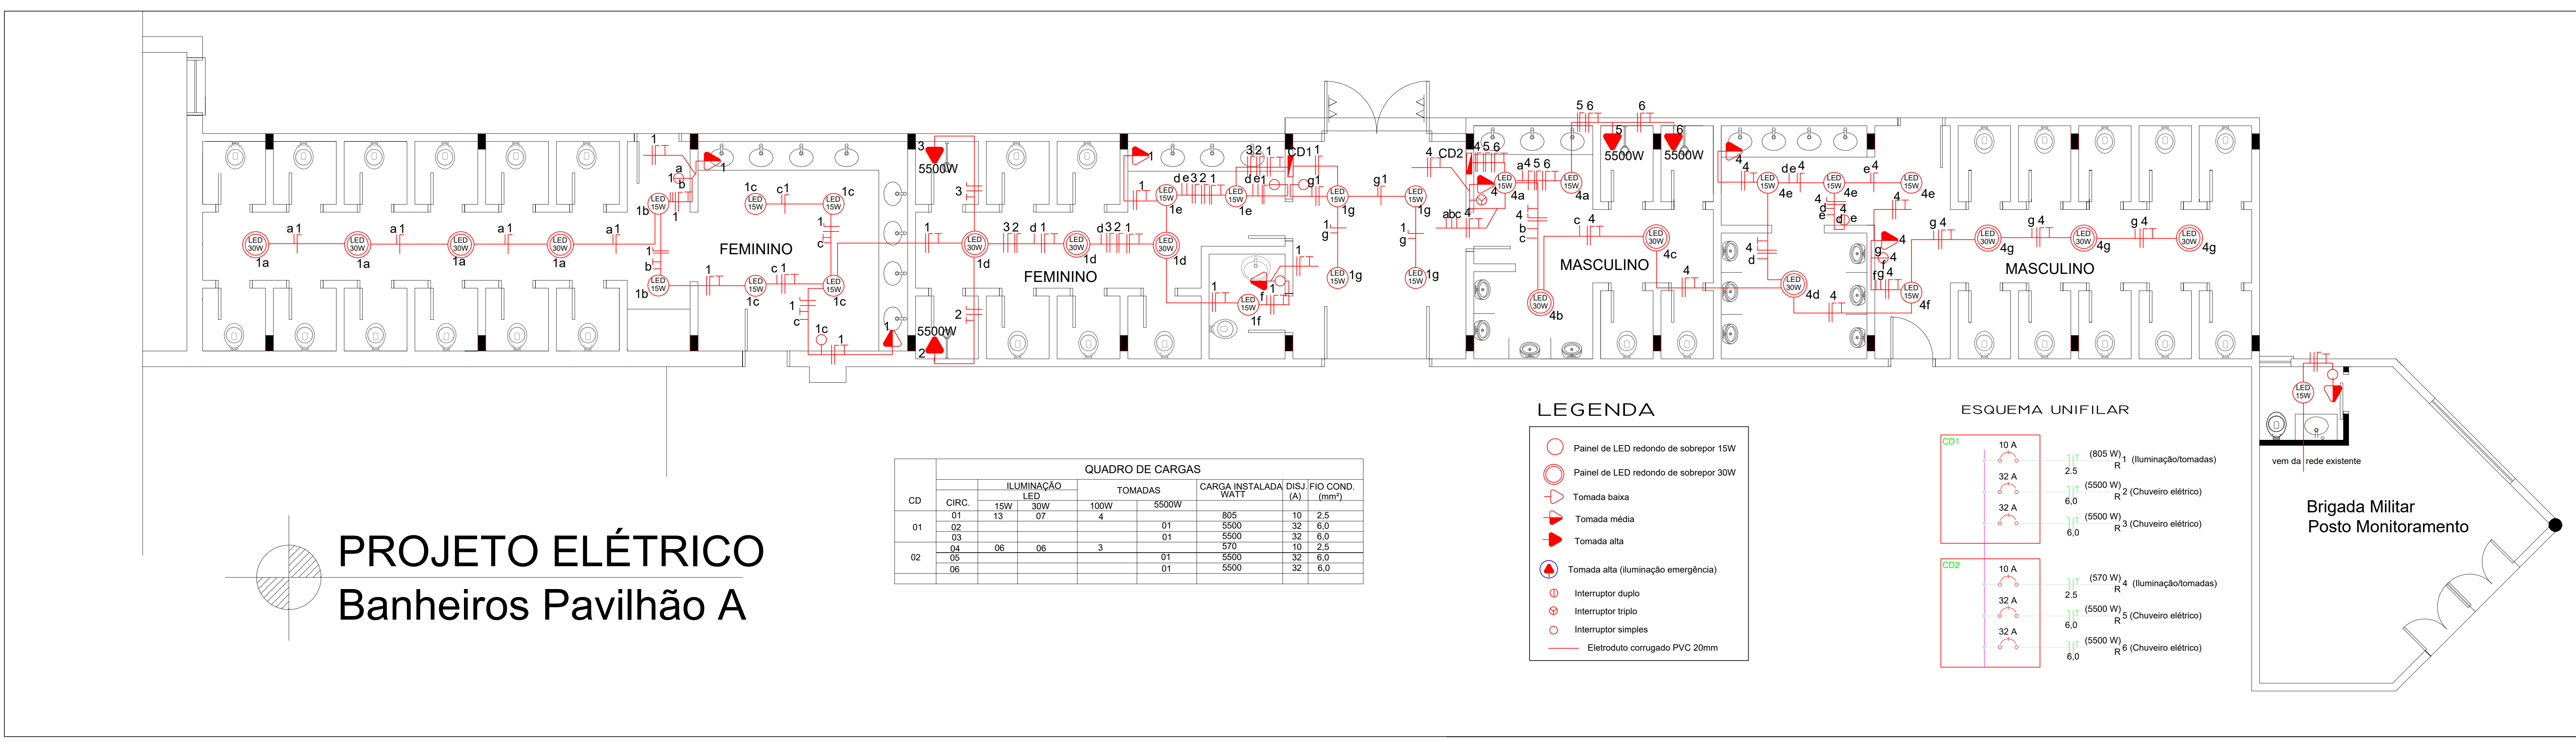


PROJETO ELÉTRICO
Banheiros Pavilhão A

QUADRO DE CARGAS

CD	ILUMINAÇÃO		TOMADAS		CARGA INSTALADA WATT	DISJ. (A)	FIO COND. (mm ²)
	CIRC.	LED	100W	5500W			
01	01	13	07	4	805	10	2,5
	02				5500	32	6,0
	03				5500	32	6,0
02	04	06	06	3	570	10	2,5
	05				5500	32	6,0
	06				5500	32	6,0

- LEGENDA
- Painel de LED redondo de sobrepor 15W
 - Painel de LED redondo de sobrepor 30W
 - ▽ Tomada baixa
 - ▽ Tomada média
 - ▽ Tomada alta
 - ⬆ Tomada alta (iluminação emergência)
 - Interruptor duplo
 - Interruptor triplo
 - Interruptor simples
 - Eletroduto corrugado PVC 20mm

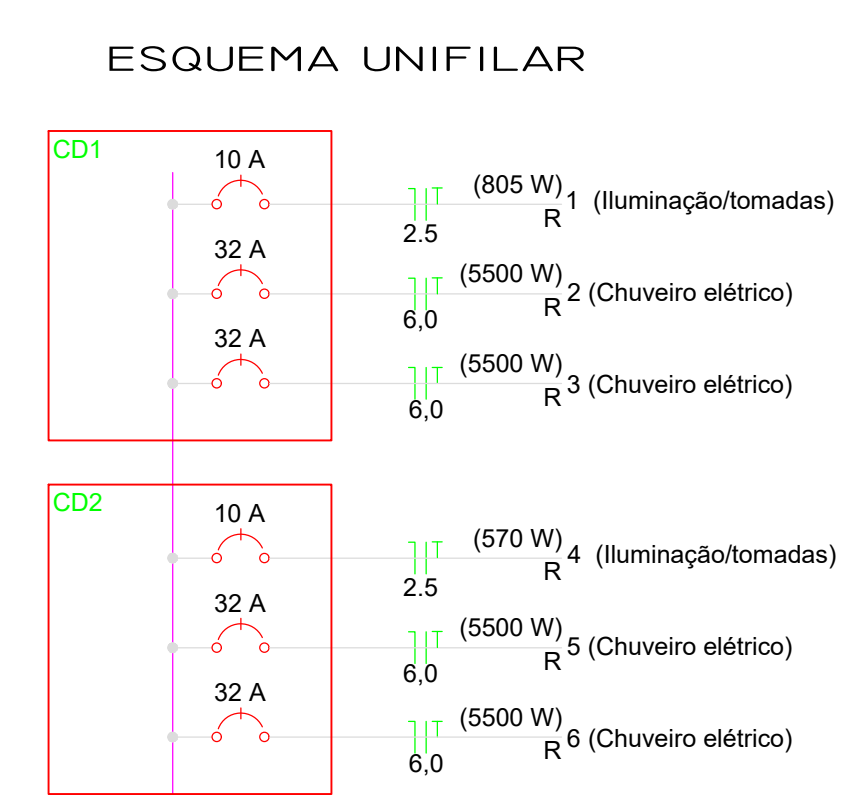

AV. SANTOS DUMONT,75 - CENTRO - CEP 98.600-000
FONE (55) 3522 0421/0422 - TRÊS PASSOS/RS
email obras@trespassos-rs.com.br http www.trespassos-rs.com.br

PREFEITURA MUNICIPAL TRÊS PASSOS - RS
SMOV-SECRETARIA MUNICIPAL DE OBRAS E VIAÇÃO

OBRA: **BANHEIROS PAVILHÃO A - FEICAP**

LOCAL: AV. Costa e Silva, 2411	MUNICÍPIO: BAIRRO ILDO MENEGETTI TRÊS PASSOS-RS	ÁREA: 174,56m ²
DESCRIÇÃO: Projeto Elétrico		ESCALA: FOLHA: 1/50
RESP. TEC.: ARG. KÁTIA CABELLAS - CAL/ATR08	PREF. MUN.:	DESENHO: <i>Kátia</i> DATA: Agosto/2023
		Prancha: 12