



FACHADA PRINCIPAL

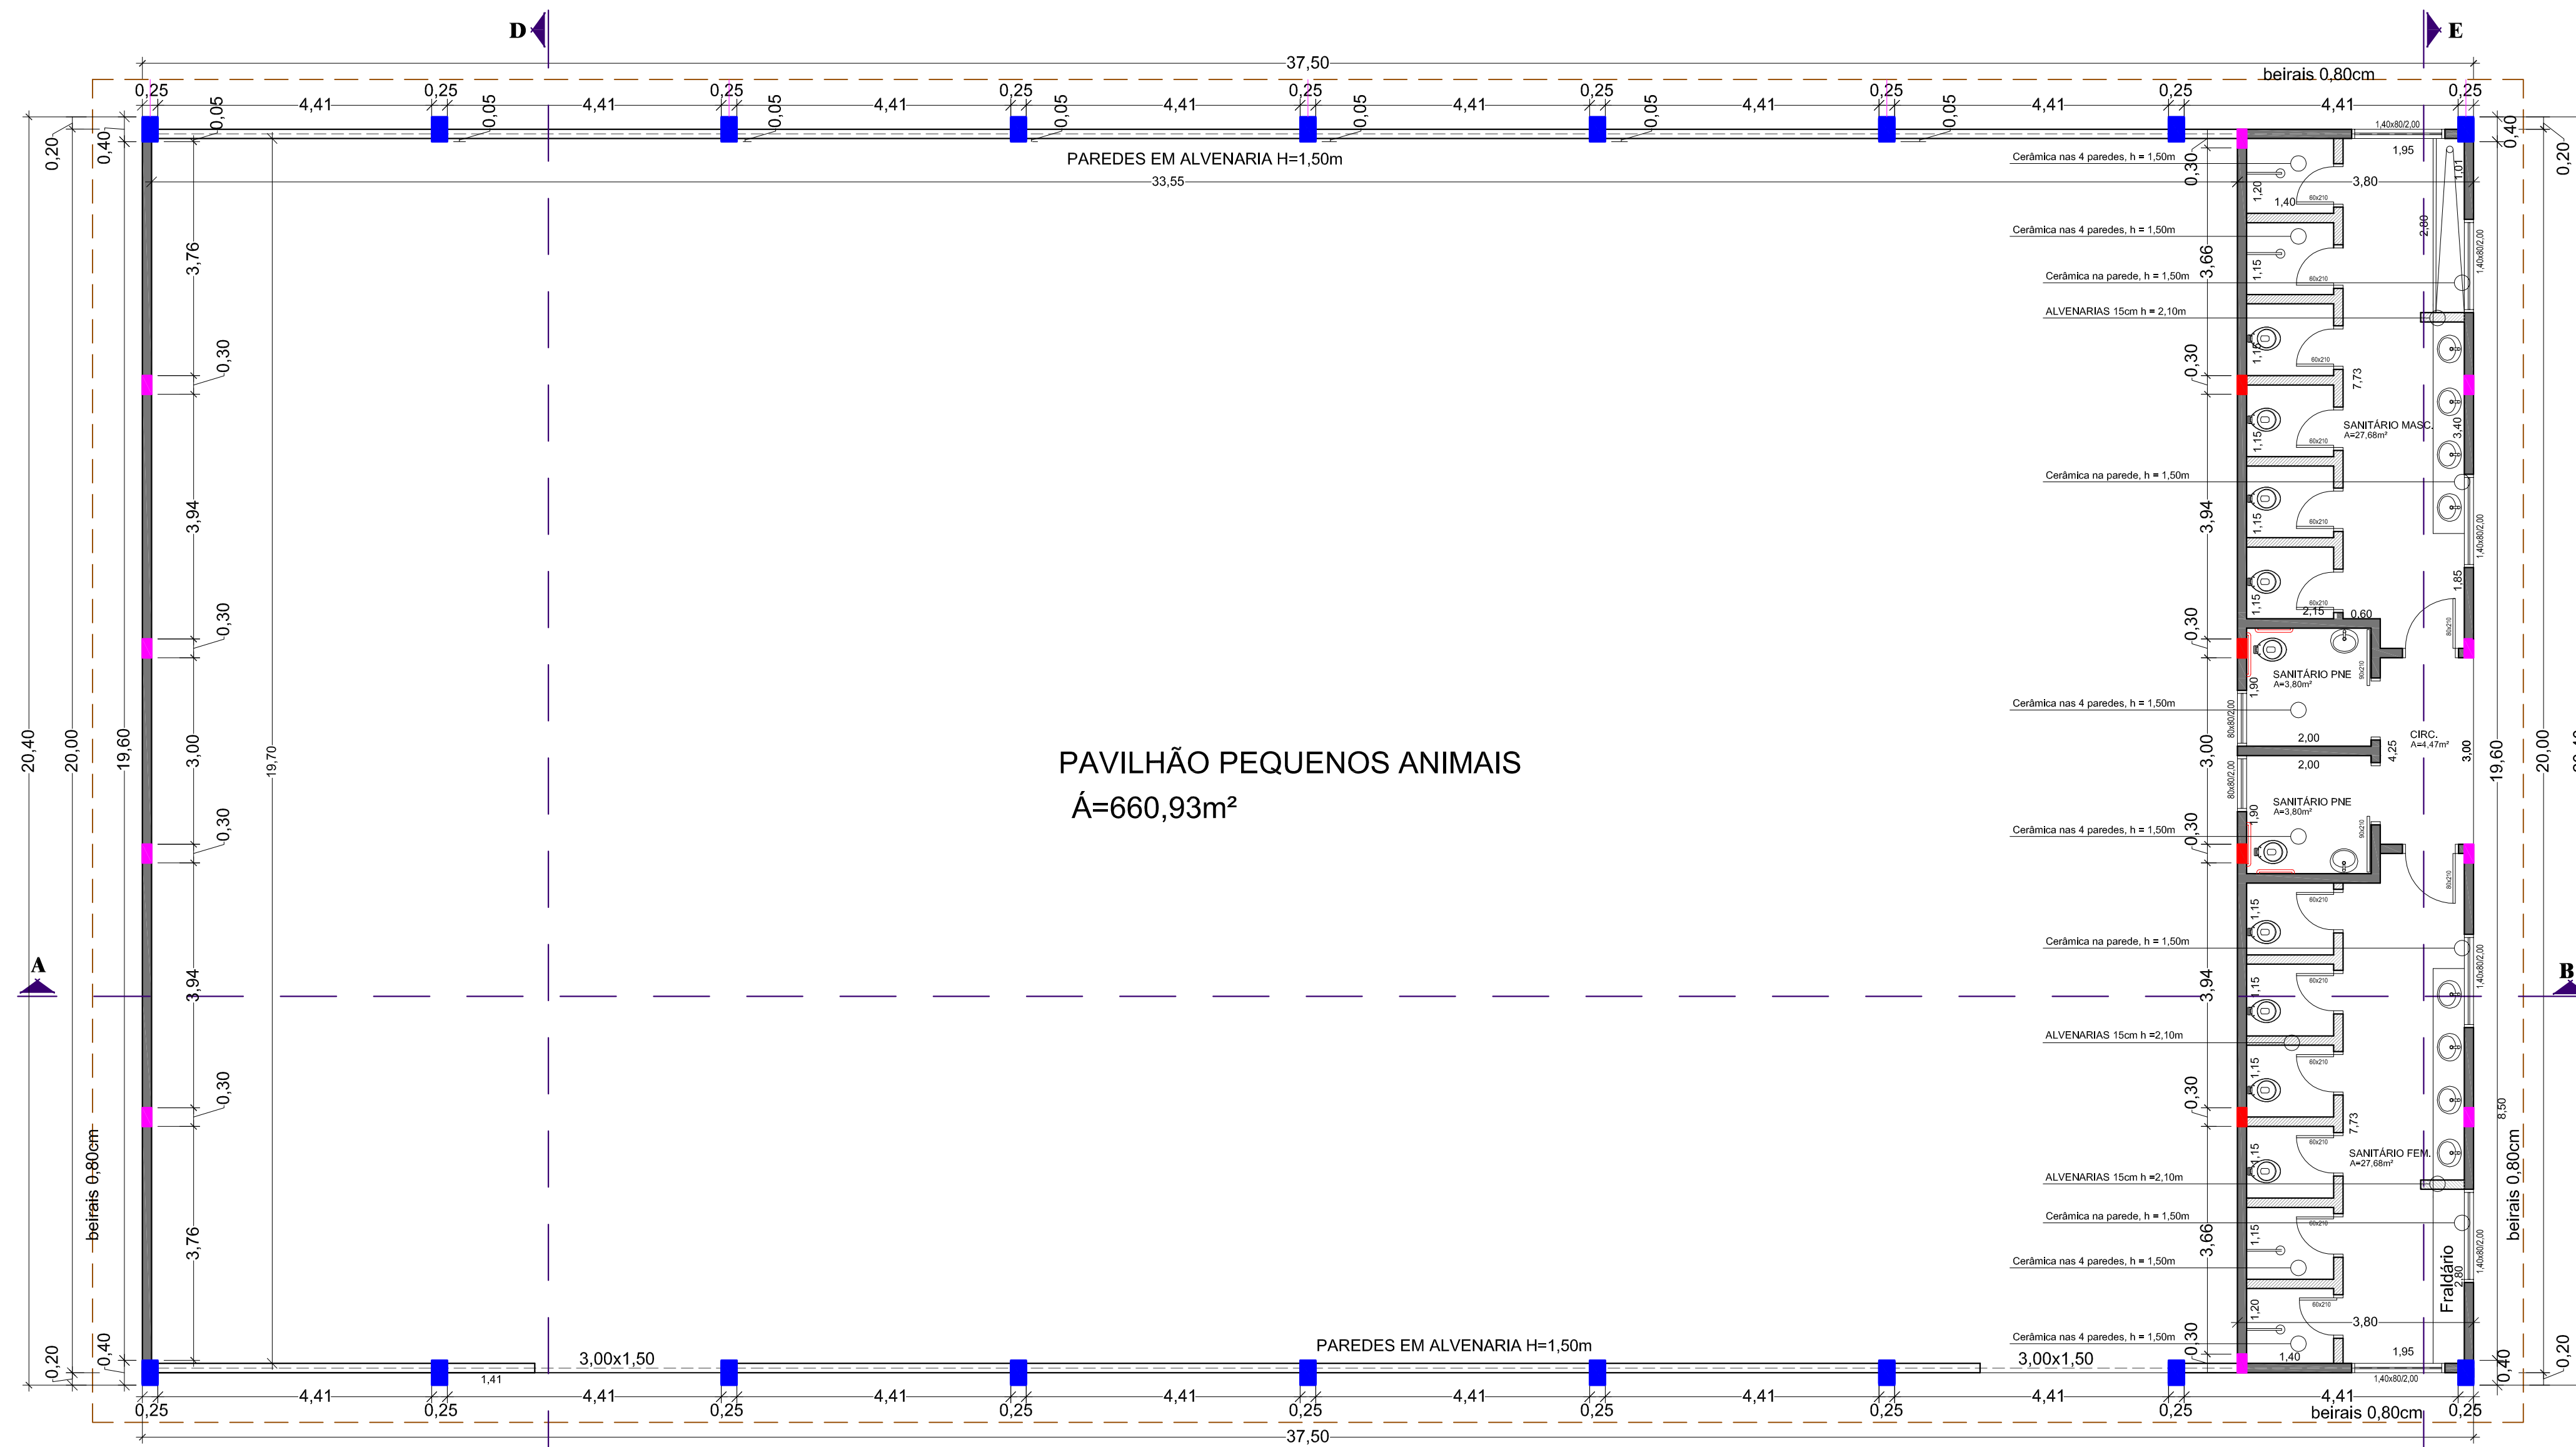

PL. BAIXA
Á=750,00m²

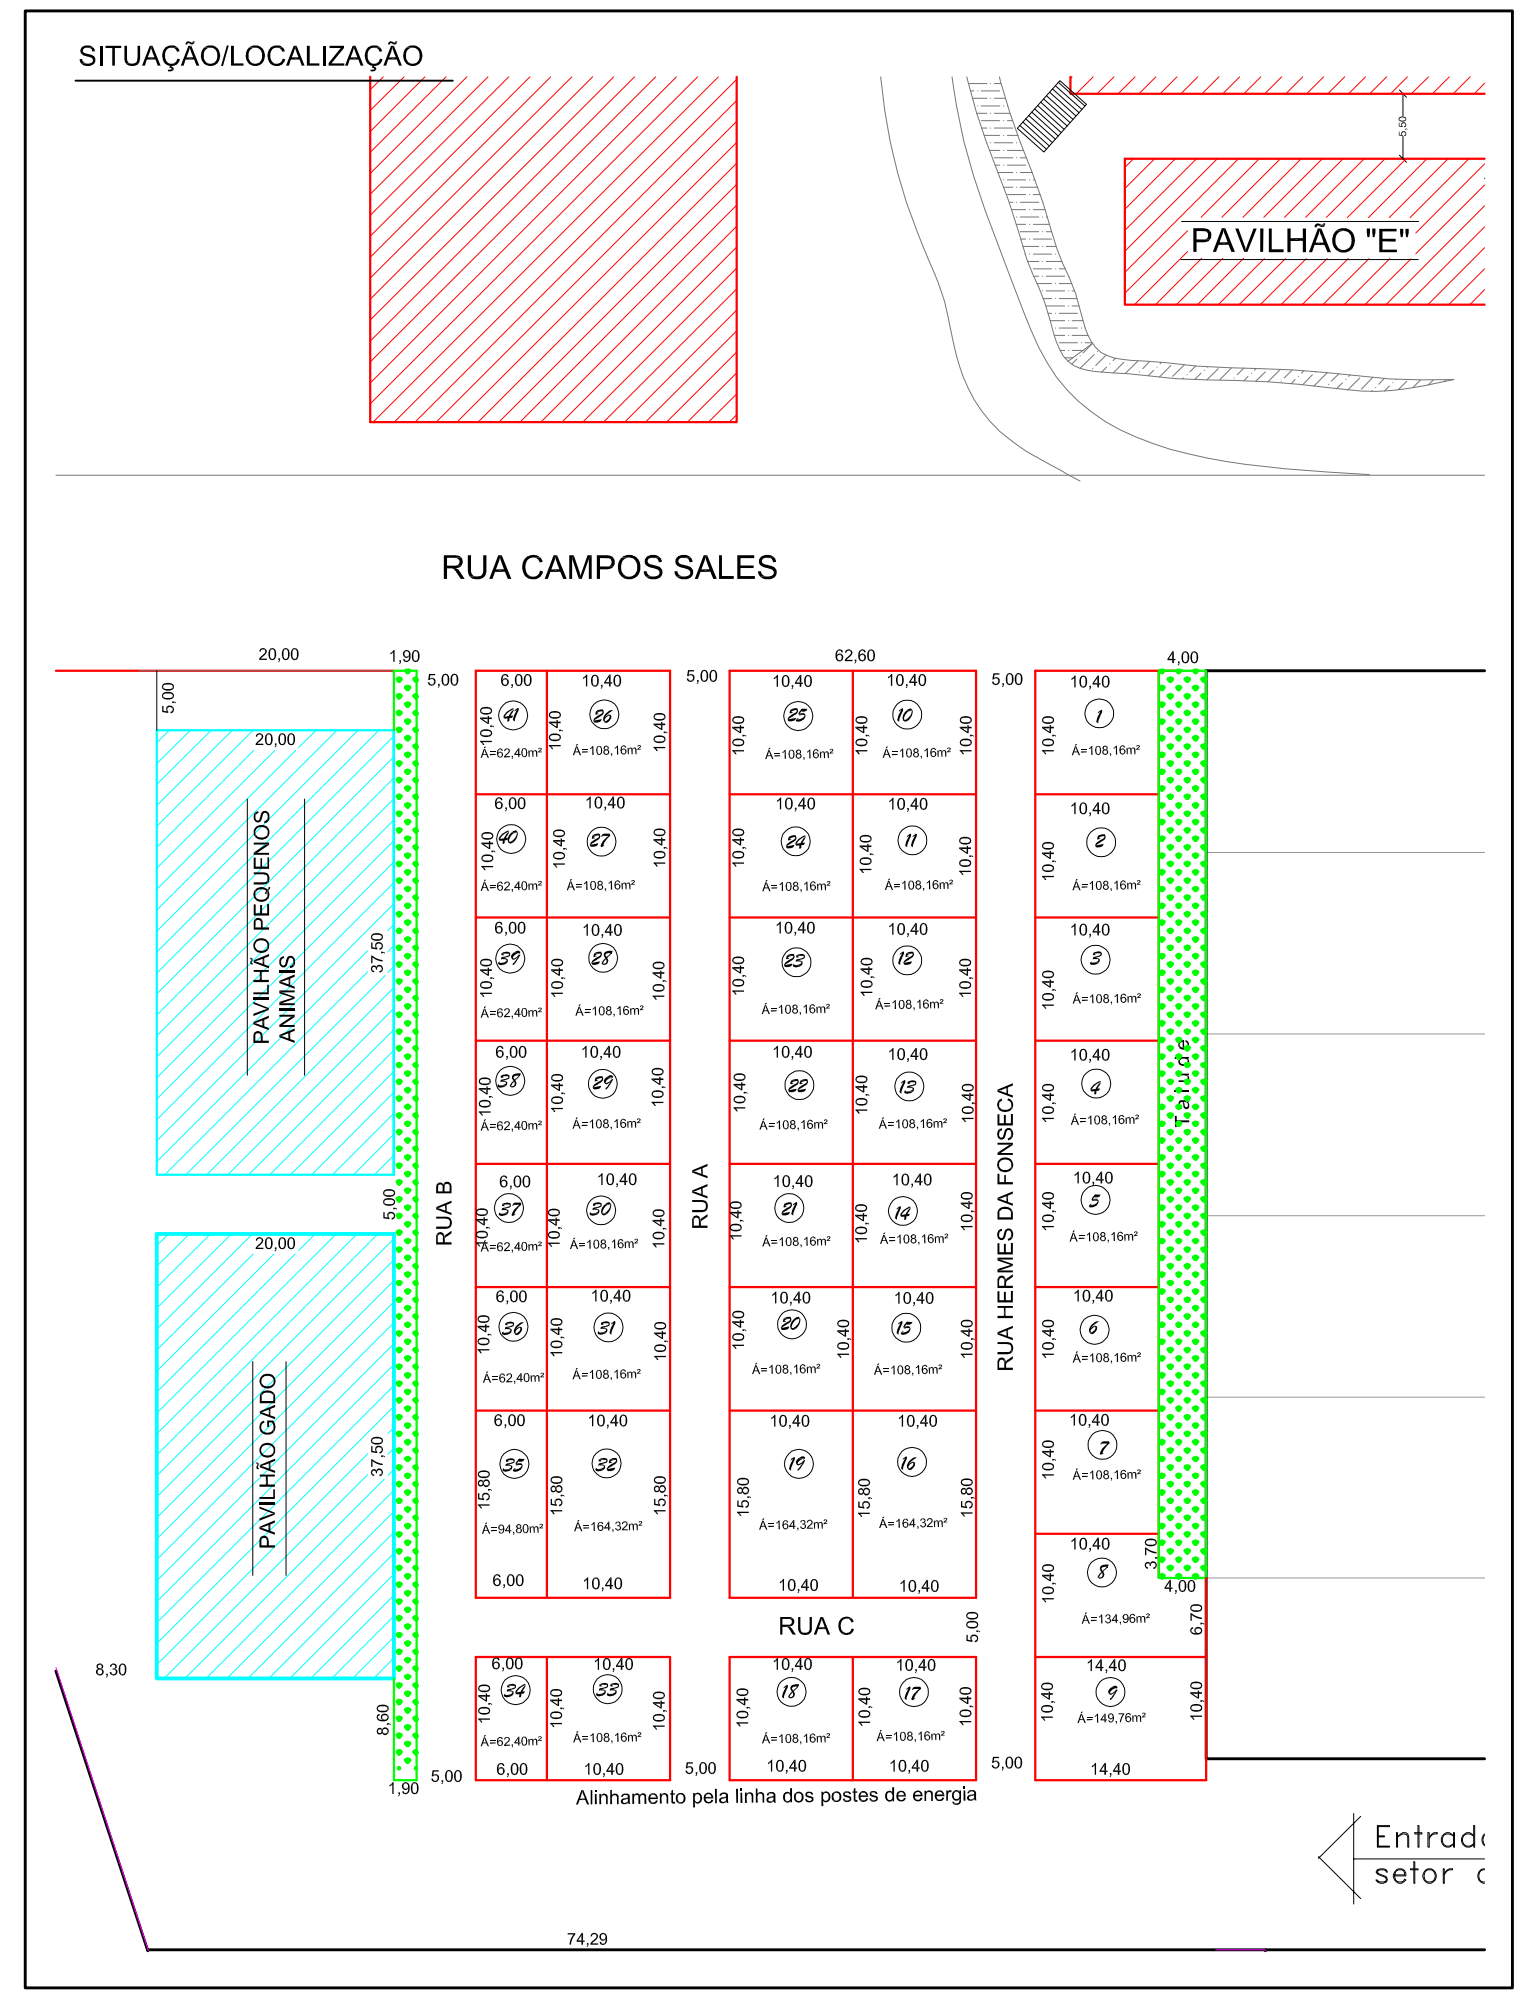

AV. SANTOS DUMONT,75 - CENTRO - CEP 98.600-000
FONE (55) 3522 0421/0422 - TRÊS PASSOS/RS
email obras@trespassos-rs.com.br http www.trespassos-rs.com.br

PREFEITURA MUNICIPAL
TRÊS PASSOS - RS
SMOV-SECRETARIA MUNICIPAL DE OBRAS E VIAÇÃO

OBRA: PAVILHÃO PEQUENOS ANIMAIS PARQUE EXPOSIÇÕES EGON JULIO GOELZER			
LOCAL: AV. COSTA E SILVA,2411	BAIRRO-MUNICÍPIO: BAIRRO ILDO MENEGETTI TRÊS PASSOS-RS	ÁREA: 750,00m²	
DESCRIÇÃO: ARQUITETÔNICO PL. BAIXA , FACHADA , SITUAÇÃO E LOCALIZAÇÃO		ESCALA: 1/75	FOLHA: A1
RESP. TÊC.: Camila Mertz Sousa Eng. CIVIL/Crea 231477	PREF. MUN.:	DESENHO: Amorim DATA: MAR/2022	Prancha: 01/07