


FACHADA




FACHADA

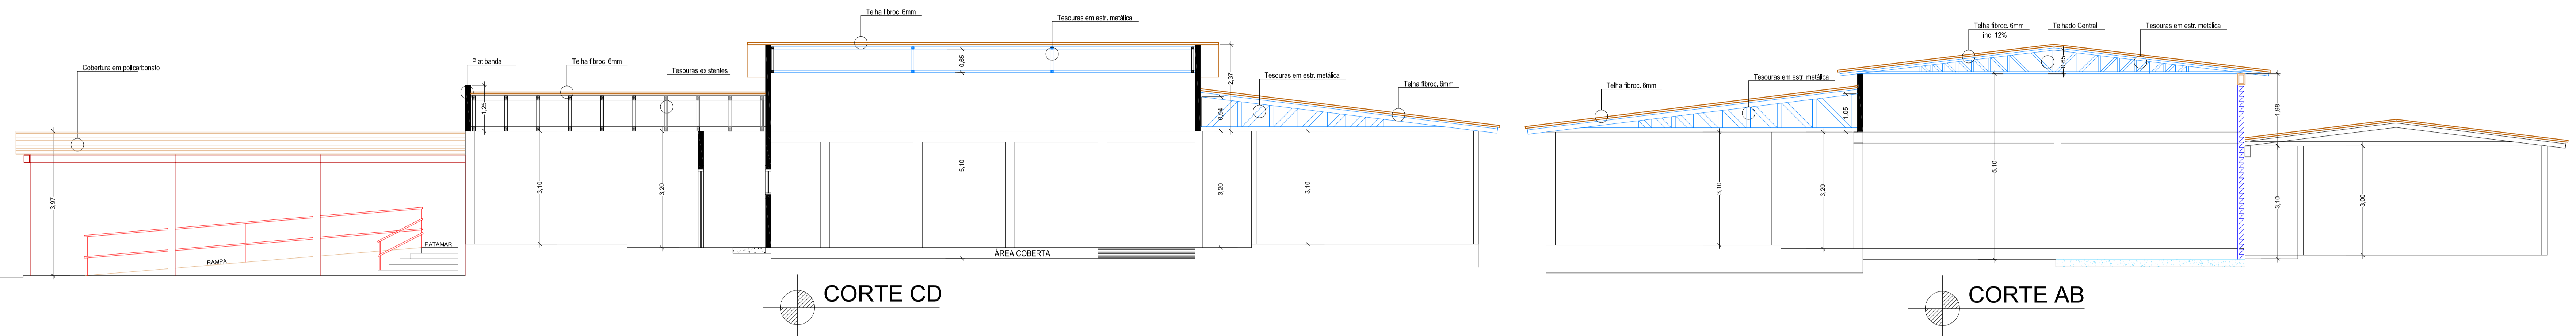

CORTE CD

CORTE AB

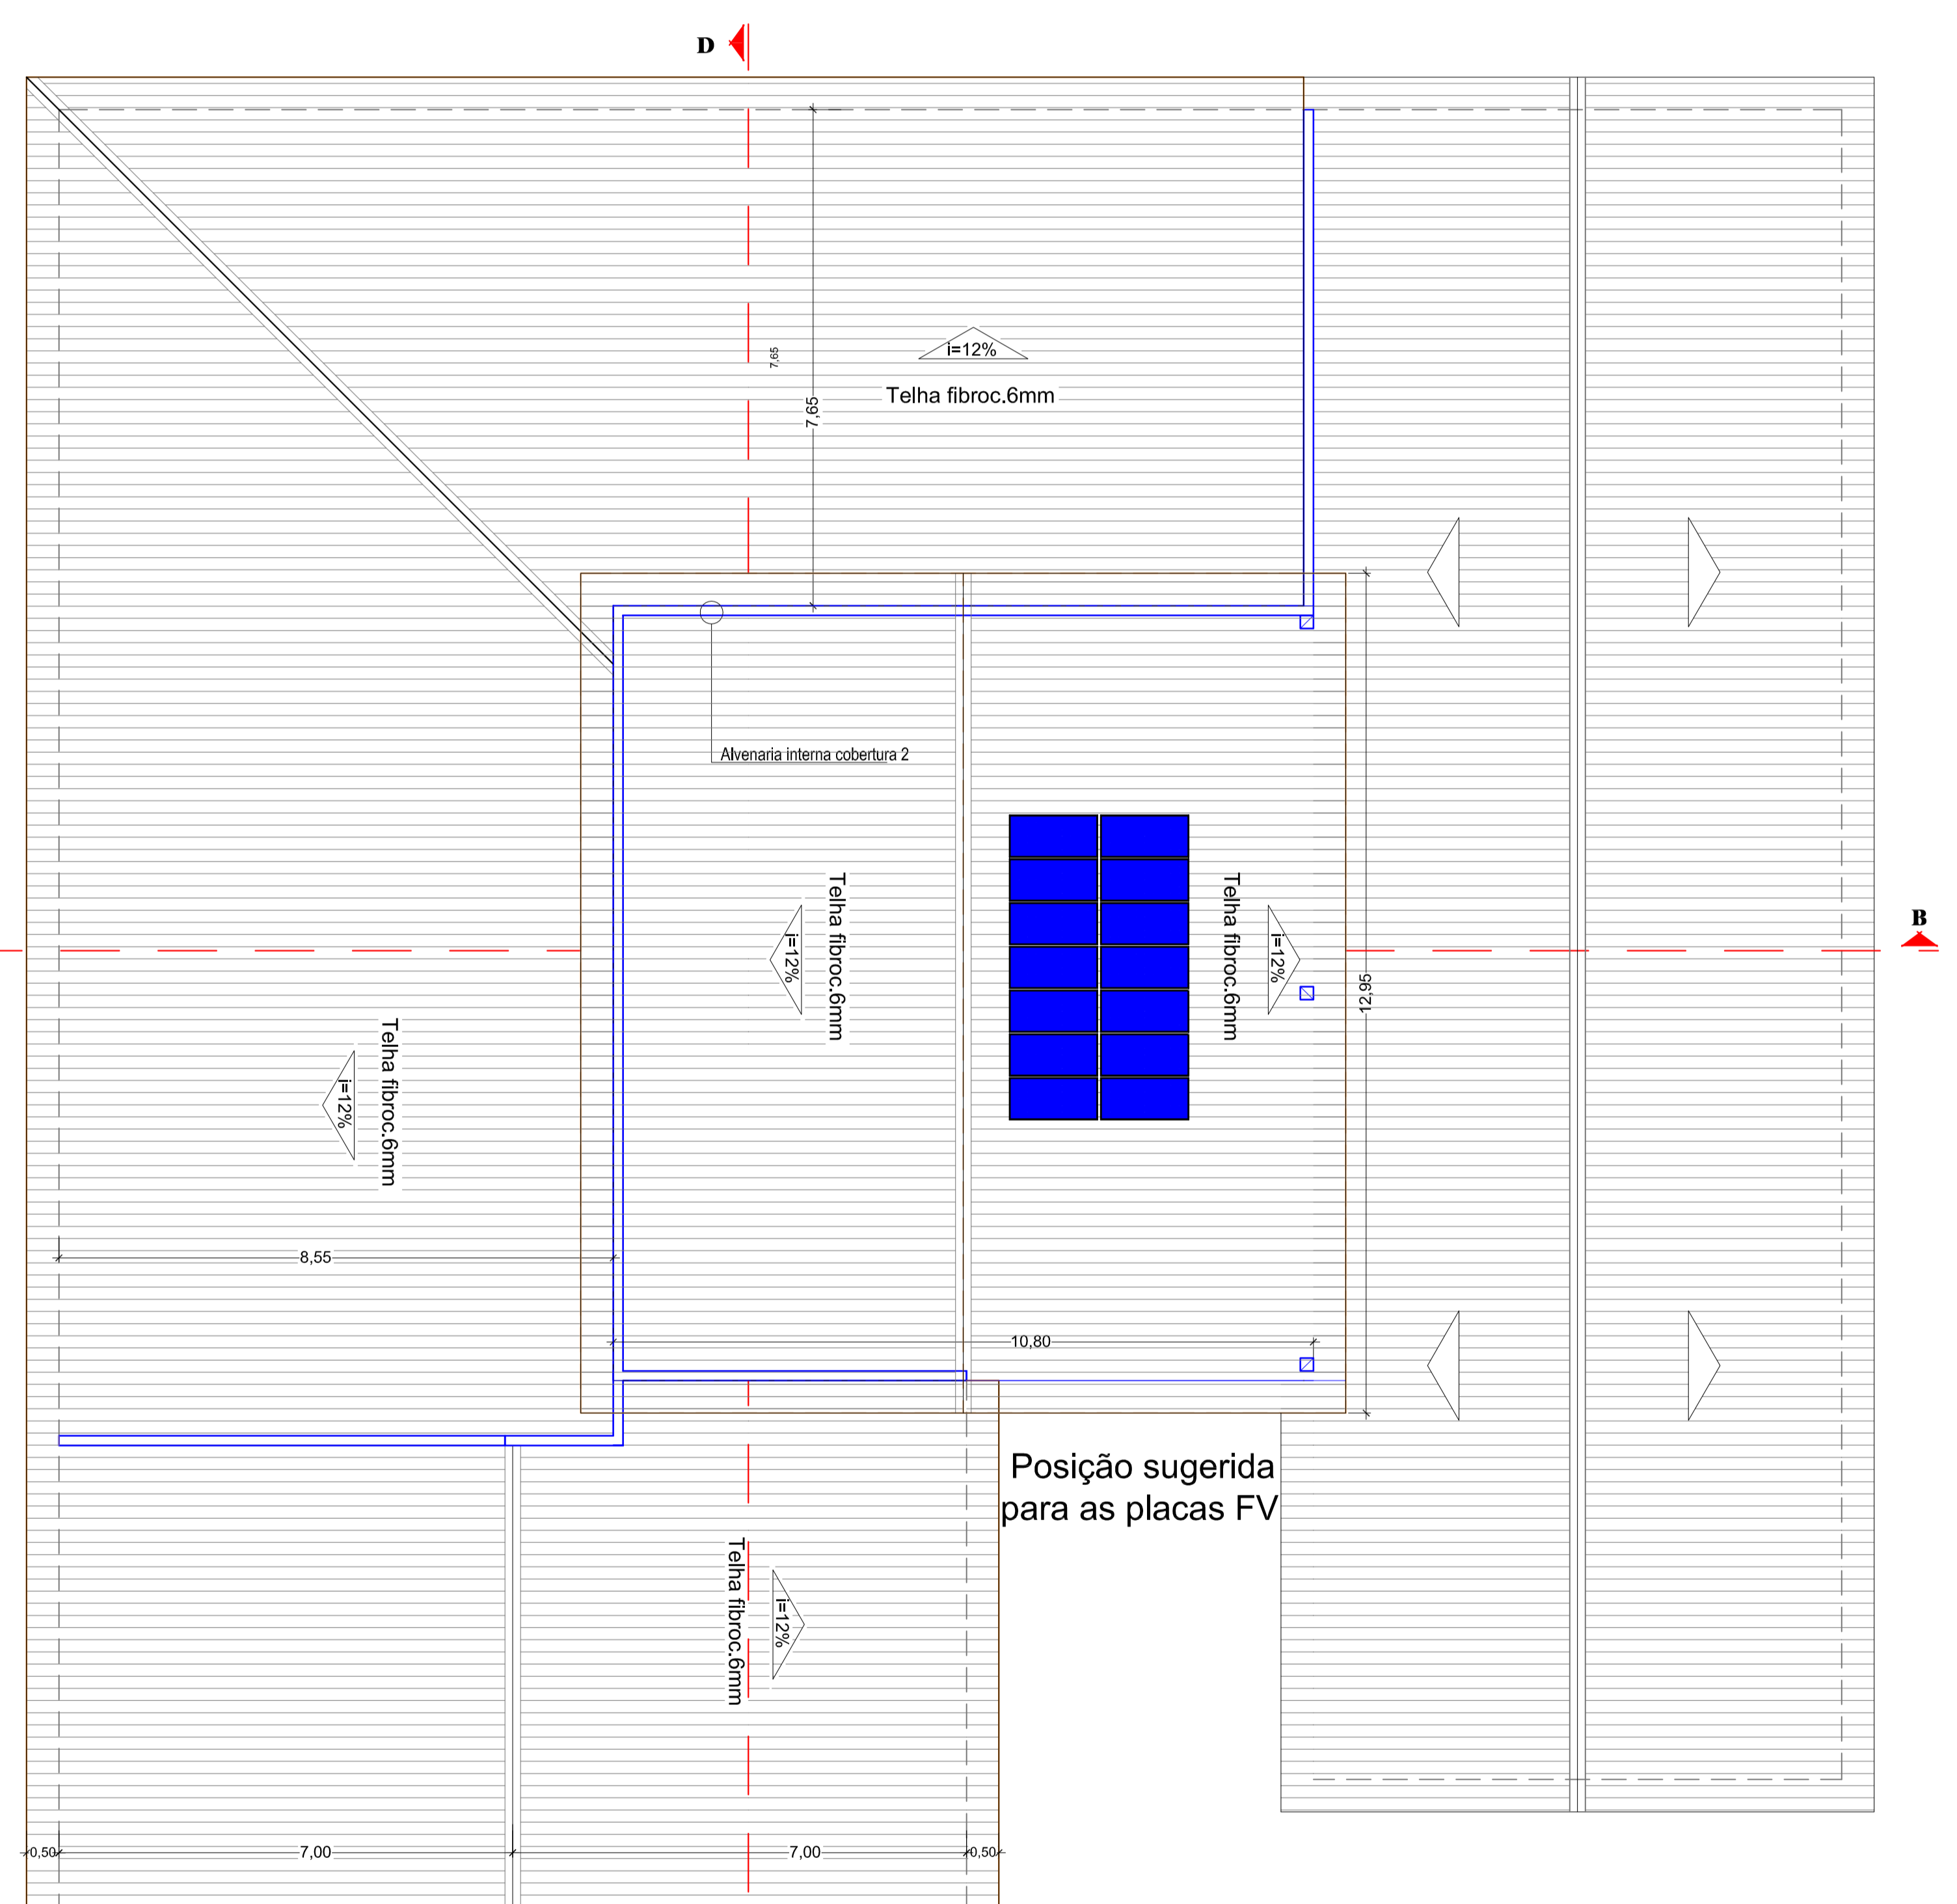

Posição sugerida para as placas FV

PL. BAIXA Cobertura 1



PL. BAIXA  
Exist. A=763,02 m<sup>2</sup>



Passoio / Estrada Municipal

AV. SANTOS DUMONT, 75 - CENTRO - CEP 98.600-000  
 FONE (55) 3522 0421/0422 - TRÊS PASSOS/RS  
 email obras@trespassos-rs.com.br http www.trespassos-rs.com.br

**PREFEITURA MUNICIPAL**  
**TRÊS PASSOS - RS**  
 SMOV-SECRETARIA MUNICIPAL DE OBRAS E VIAÇÃO

OBRA: Sistema de microgeração por energia solar fotovoltaica on-grid

LOCAL: Linha Floresta, 3300 Distrito rural Floresta	MUNICÍPIO: TRÊS PASSOS-RS	POTÊNCIA kWp: 00000
DESCRIÇÃO: Implantação na EMEF Guia Lopes		ESCALA: 1/75
RESP. TEC.: ENR. ELÉTR. FOMALDO FURLAN - CREA-RS 062417	PREF. MAN.: [blank]	DESENHO: Funchat DATA: AÇO/2021

FRANQUIA: [Logo]