



CORTE/ PLUVIAL
esc. 1/75

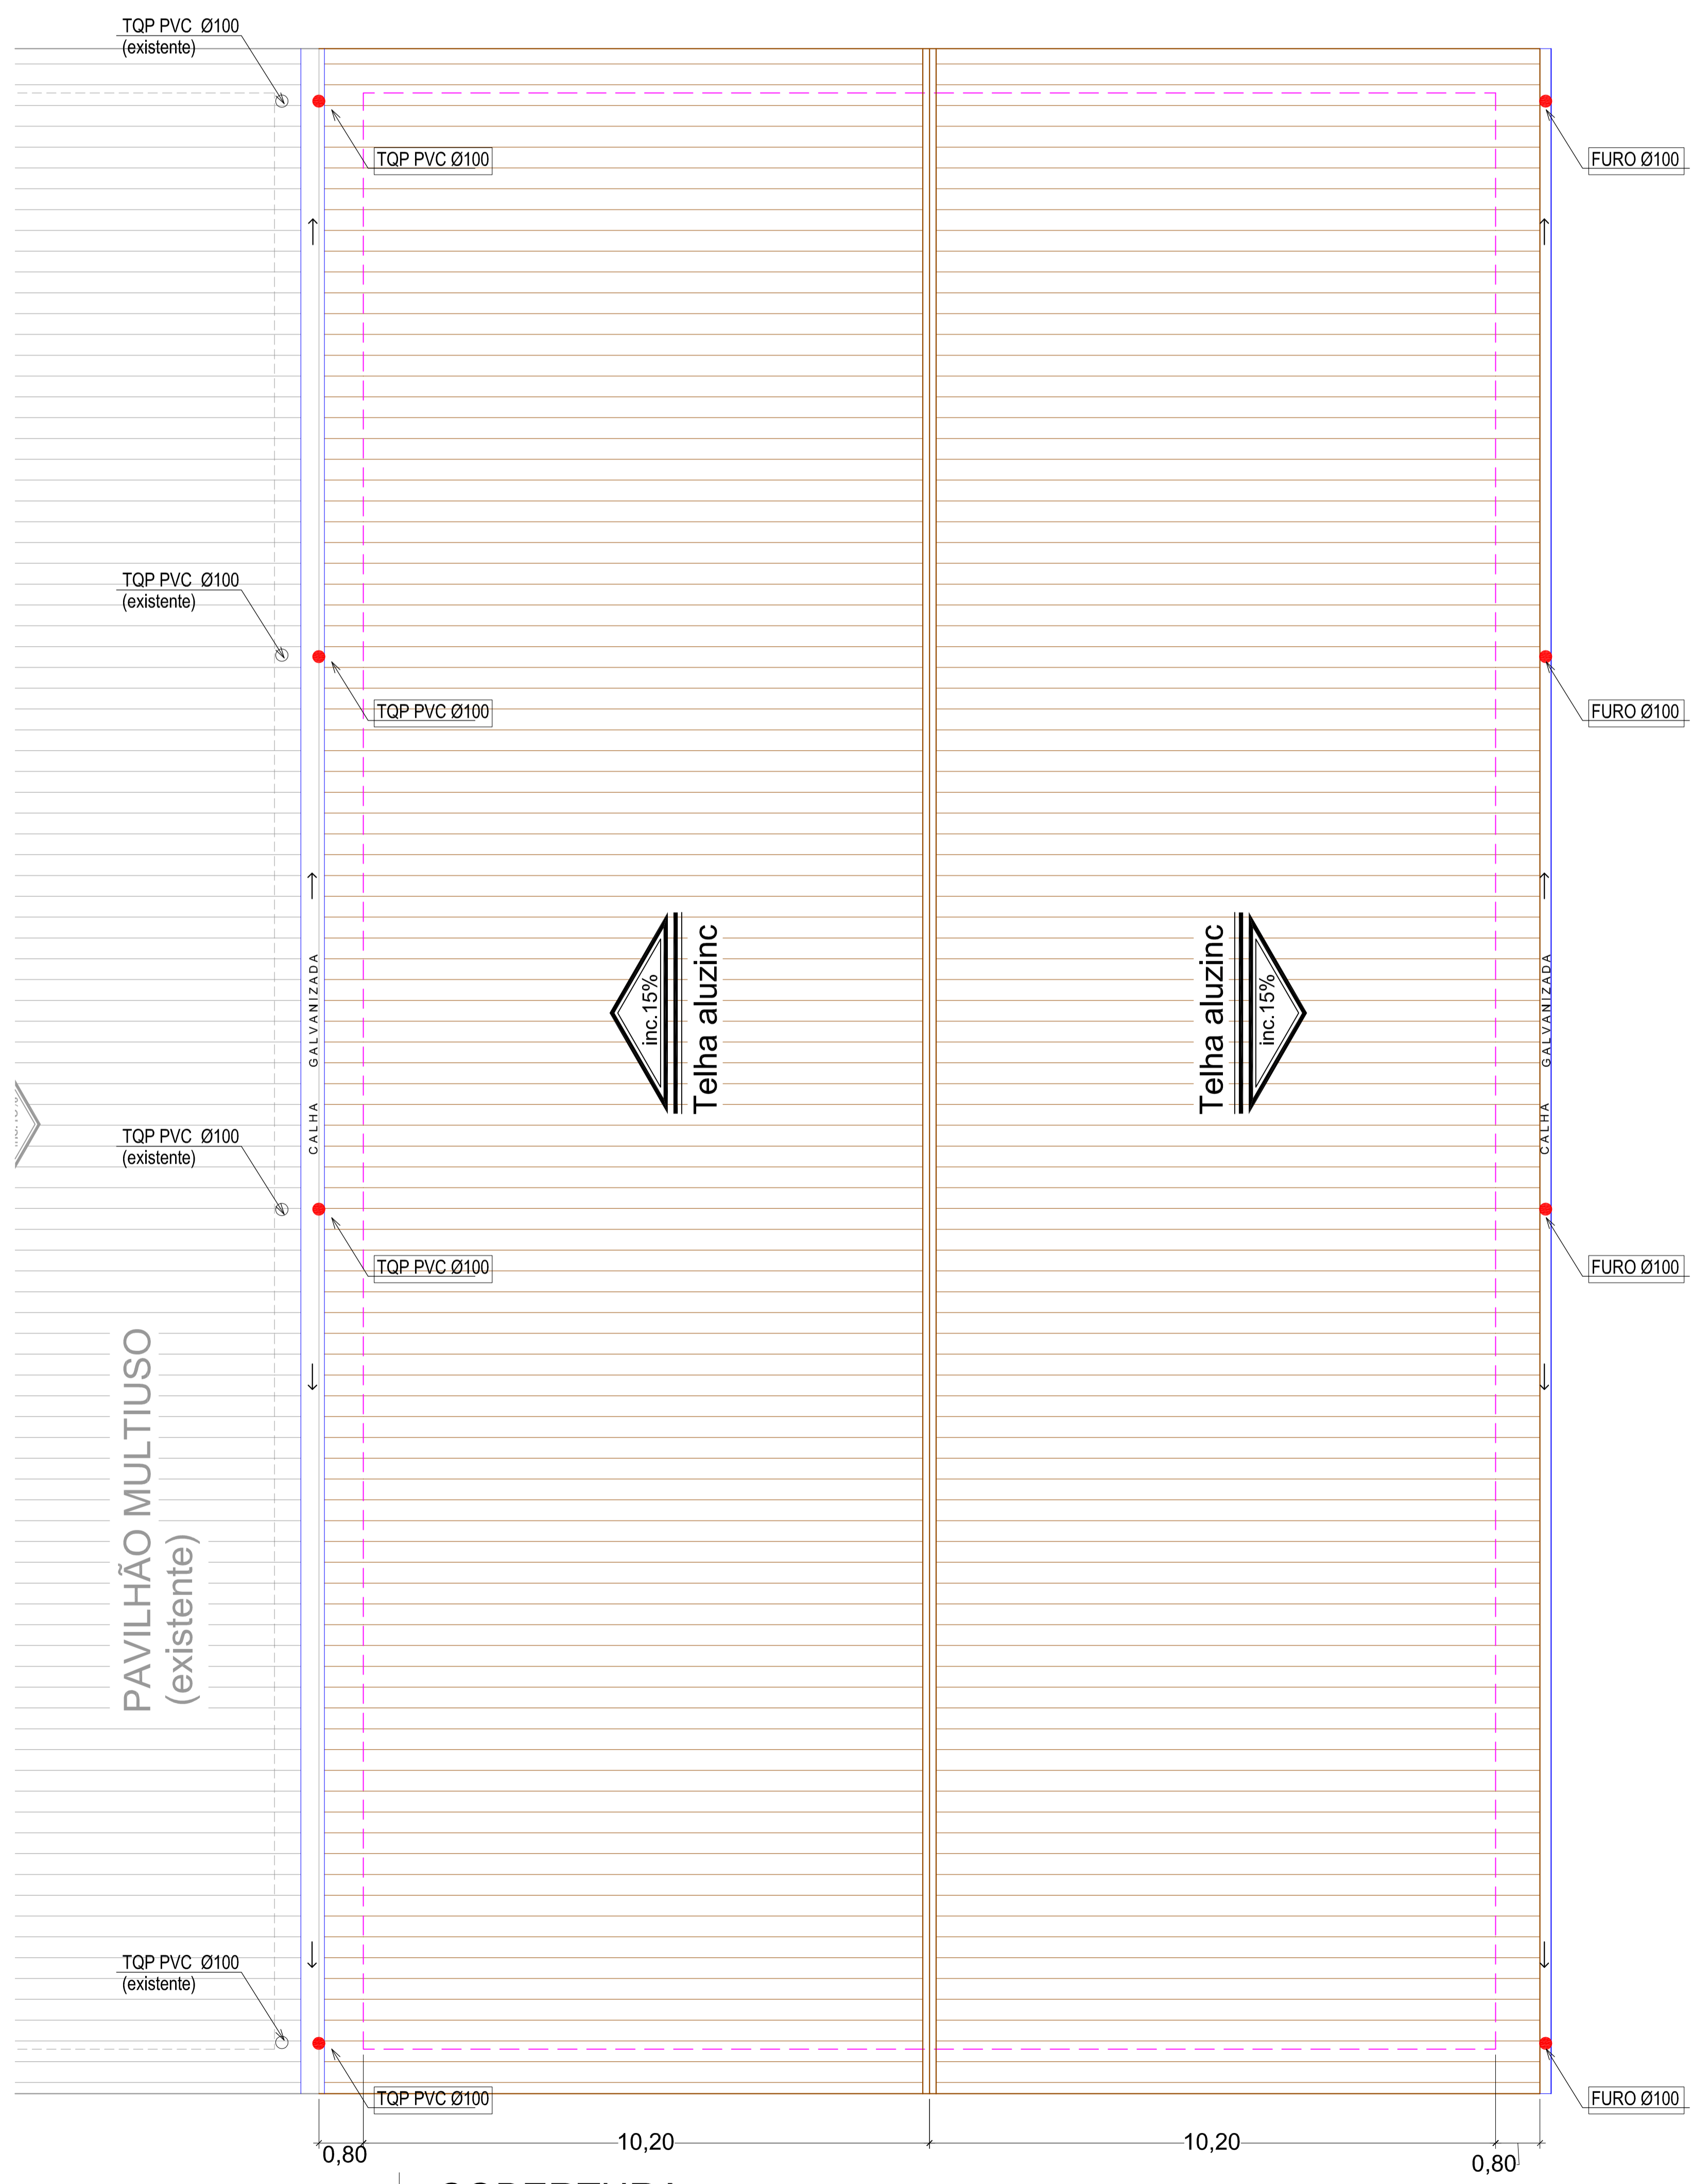

COBERTURA
esc. 1/75

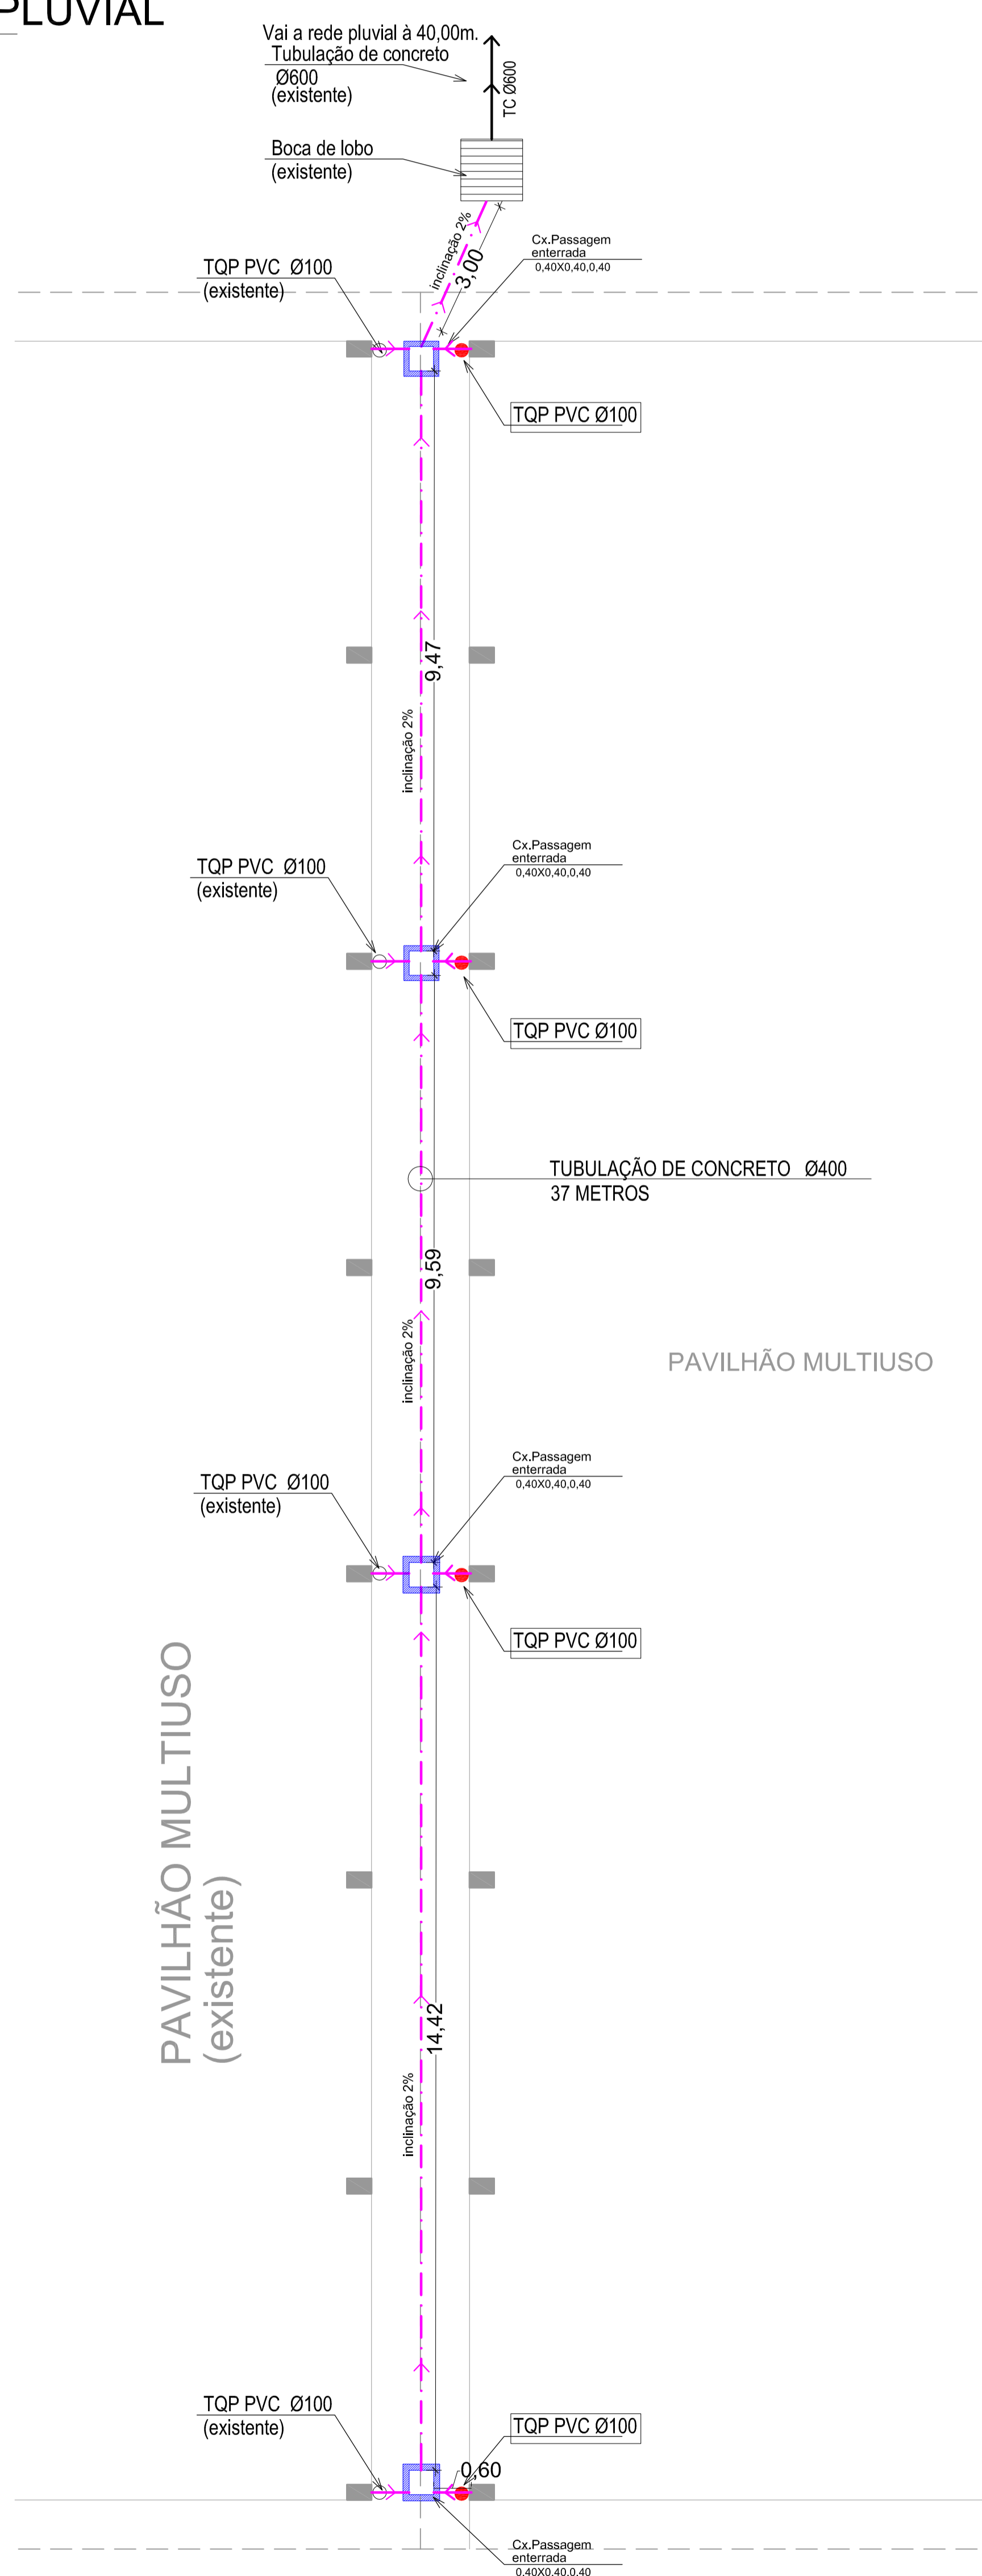

PROJ. PLUVIAL
esc. 1/75

AV. SANTOS DUMONT,75 - CENTRO - CEP 98.600-000
FONE (55) 3522 0421/0422 - TRÊS PASSOS/RS
email obras@trespassos-rs.com.br http www.trespassos-rs.com.br

PREFEITURA MUNICIPAL
TRÊS PASSOS - RS
SMOV-SECRETARIA MUNICIPAL DE OBRAS E VIAÇÃO

OBRA: AMPLIAÇÃO PAVILHÃO MULTIUSO PARQUE EXPOSIÇÕES EGON JULIO GOELZER		
LOCAL: AV. COSTA E SILVA,2411	BAIRRO-MUNICÍPIO: BAIRRO ILDIO MENEGETTI TRÊS PASSOS-RS	ÁREA AMP: 719,10m ²
DESCRIÇÃO: PLUVIAL PL. BAIXA E DETALHE PLUVIAL		ESCALA: 1/75 FOLHA: A1
RESP. TEC: Camila Meriz Sousa Eng. CIVIL nº 231477	PREF. MUN.	DESENHO: <i>Anorim</i> DATA: JAN/2022
		Prancha: 04/05