


PAVILHÃO MULTIUSO
(existente)

PAVILHÃO MULTIUSO
(existente)


FACHADA
esc. 1/75

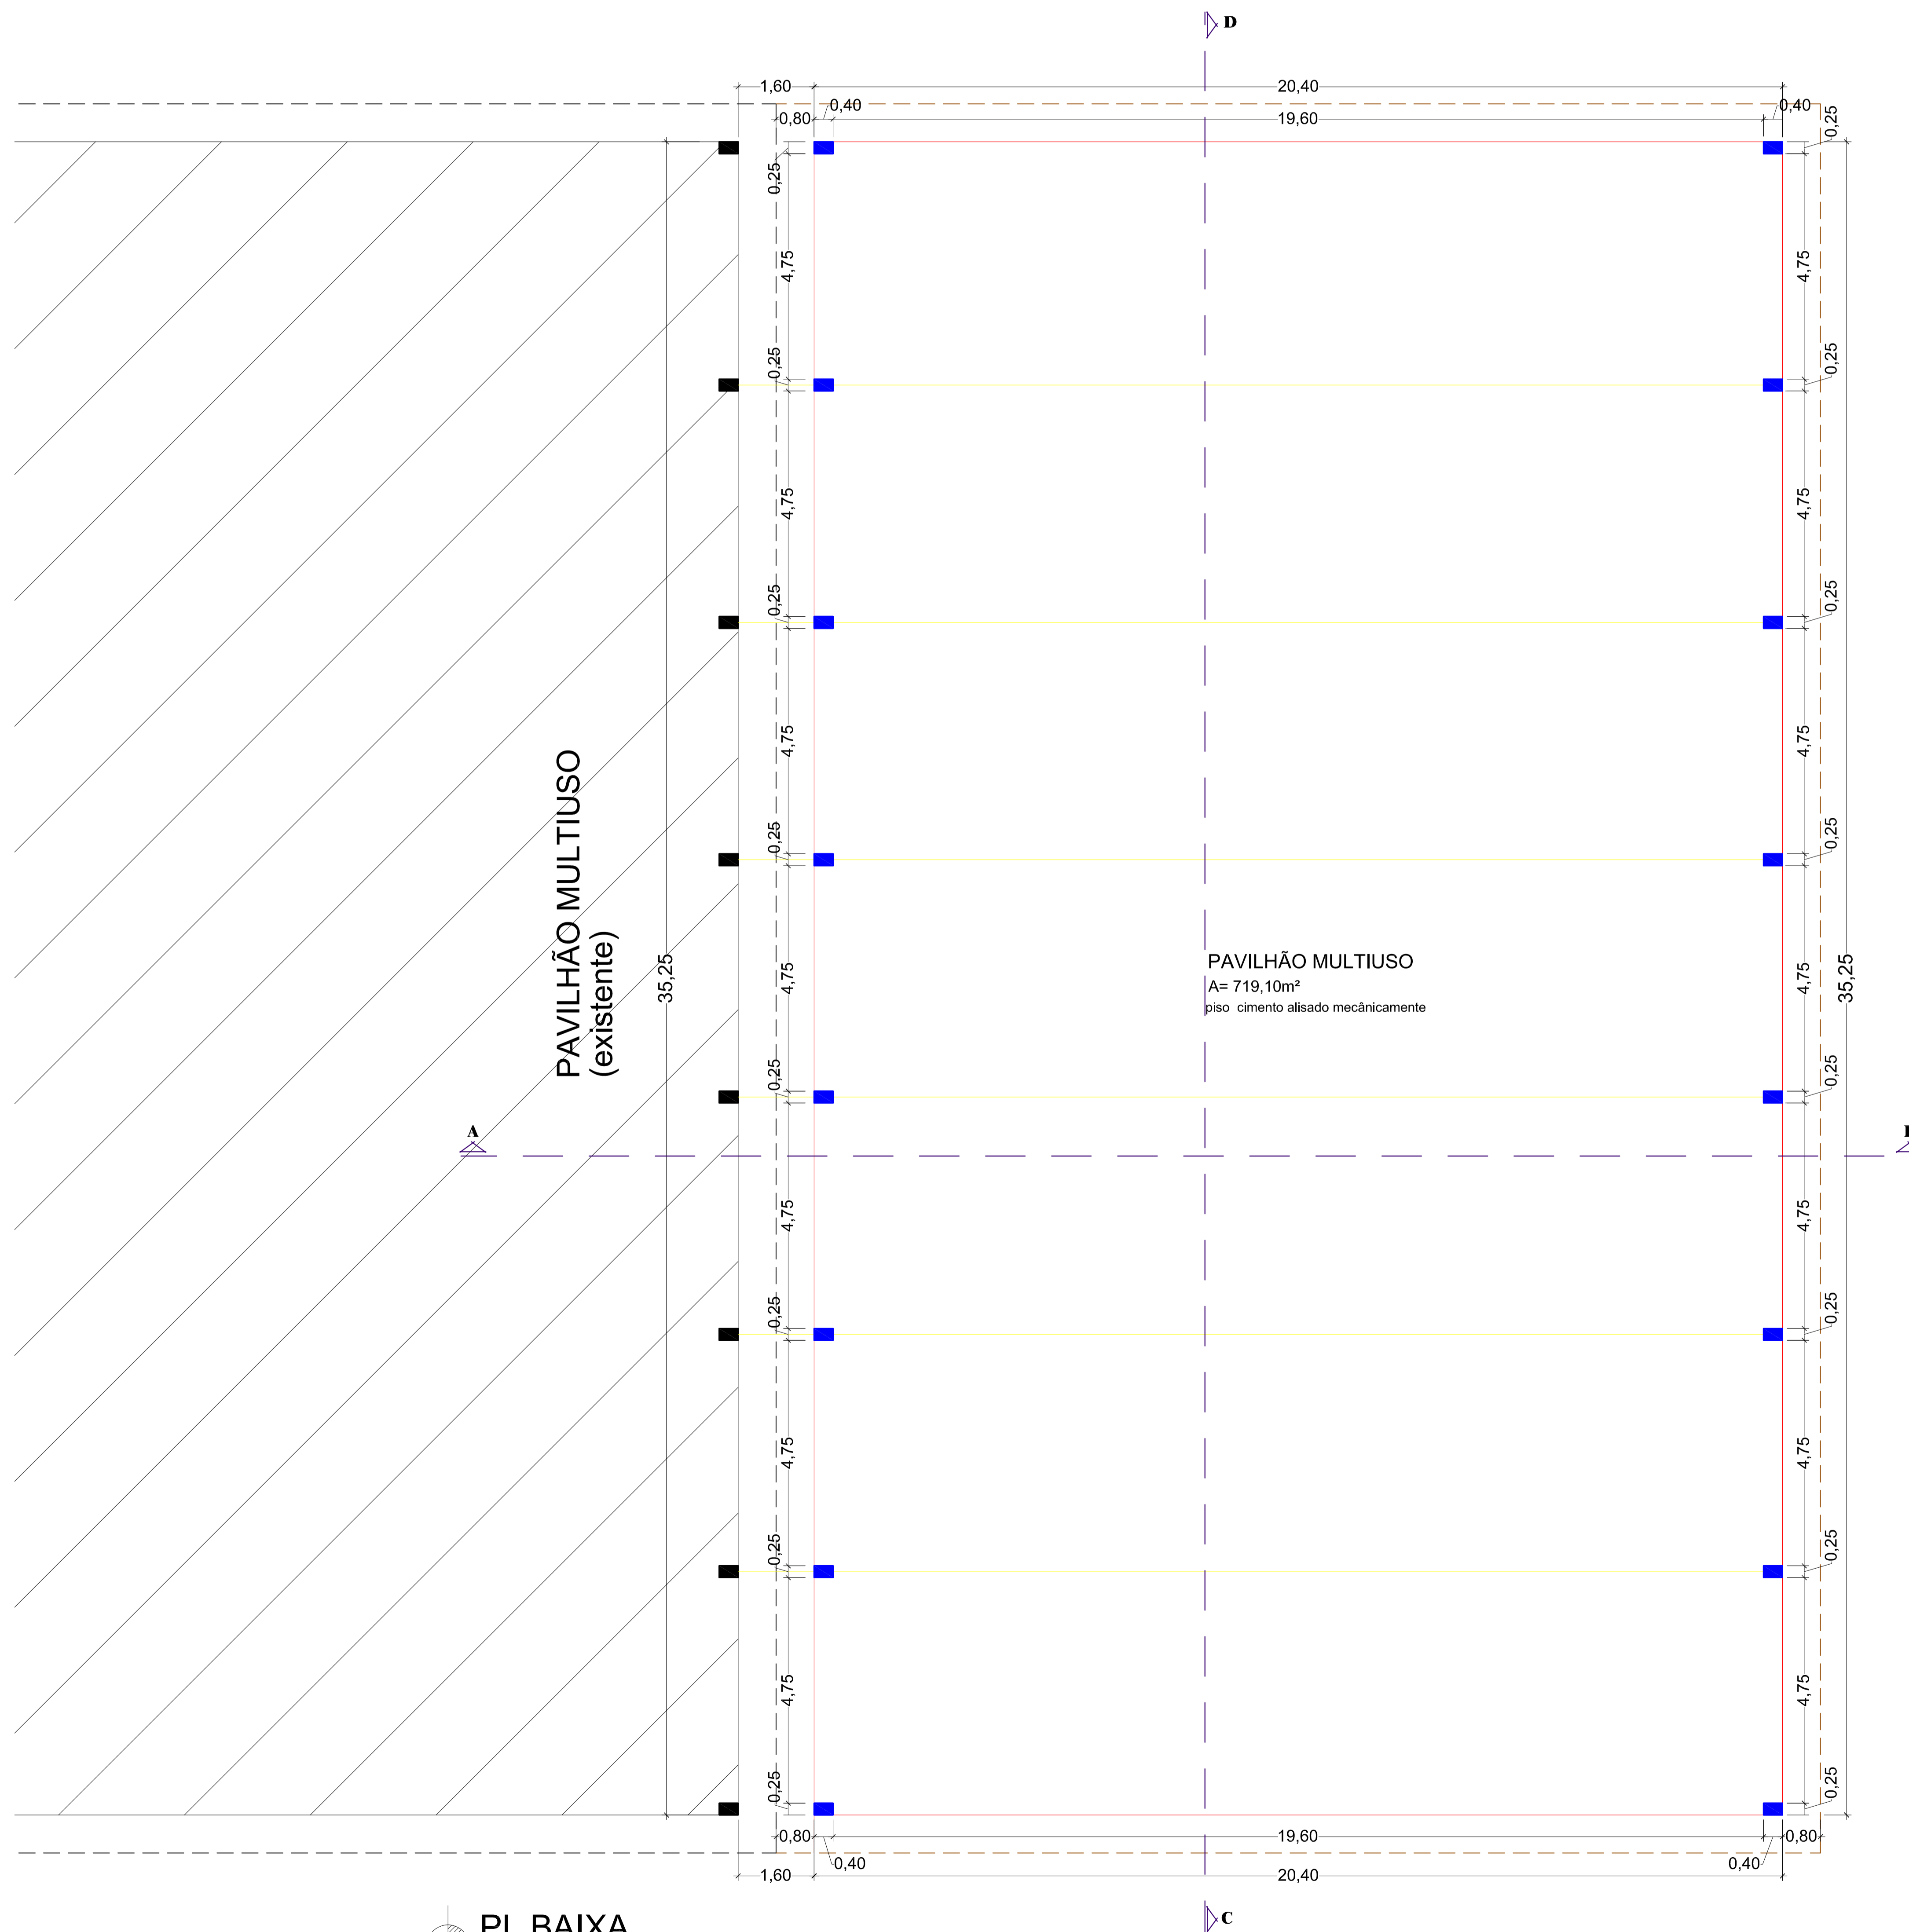

PAVILHÃO MULTIUSO
(existente)

PAVILHÃO MULTIUSO
A= 719,10m²
piso: cimento alisado mecânicamente

PL.BAIXA
PRAÇA ALIMENTAÇÃO
Exist. A= 1.424,10m²
Amp. A= 719,10m²
esc. 1/75

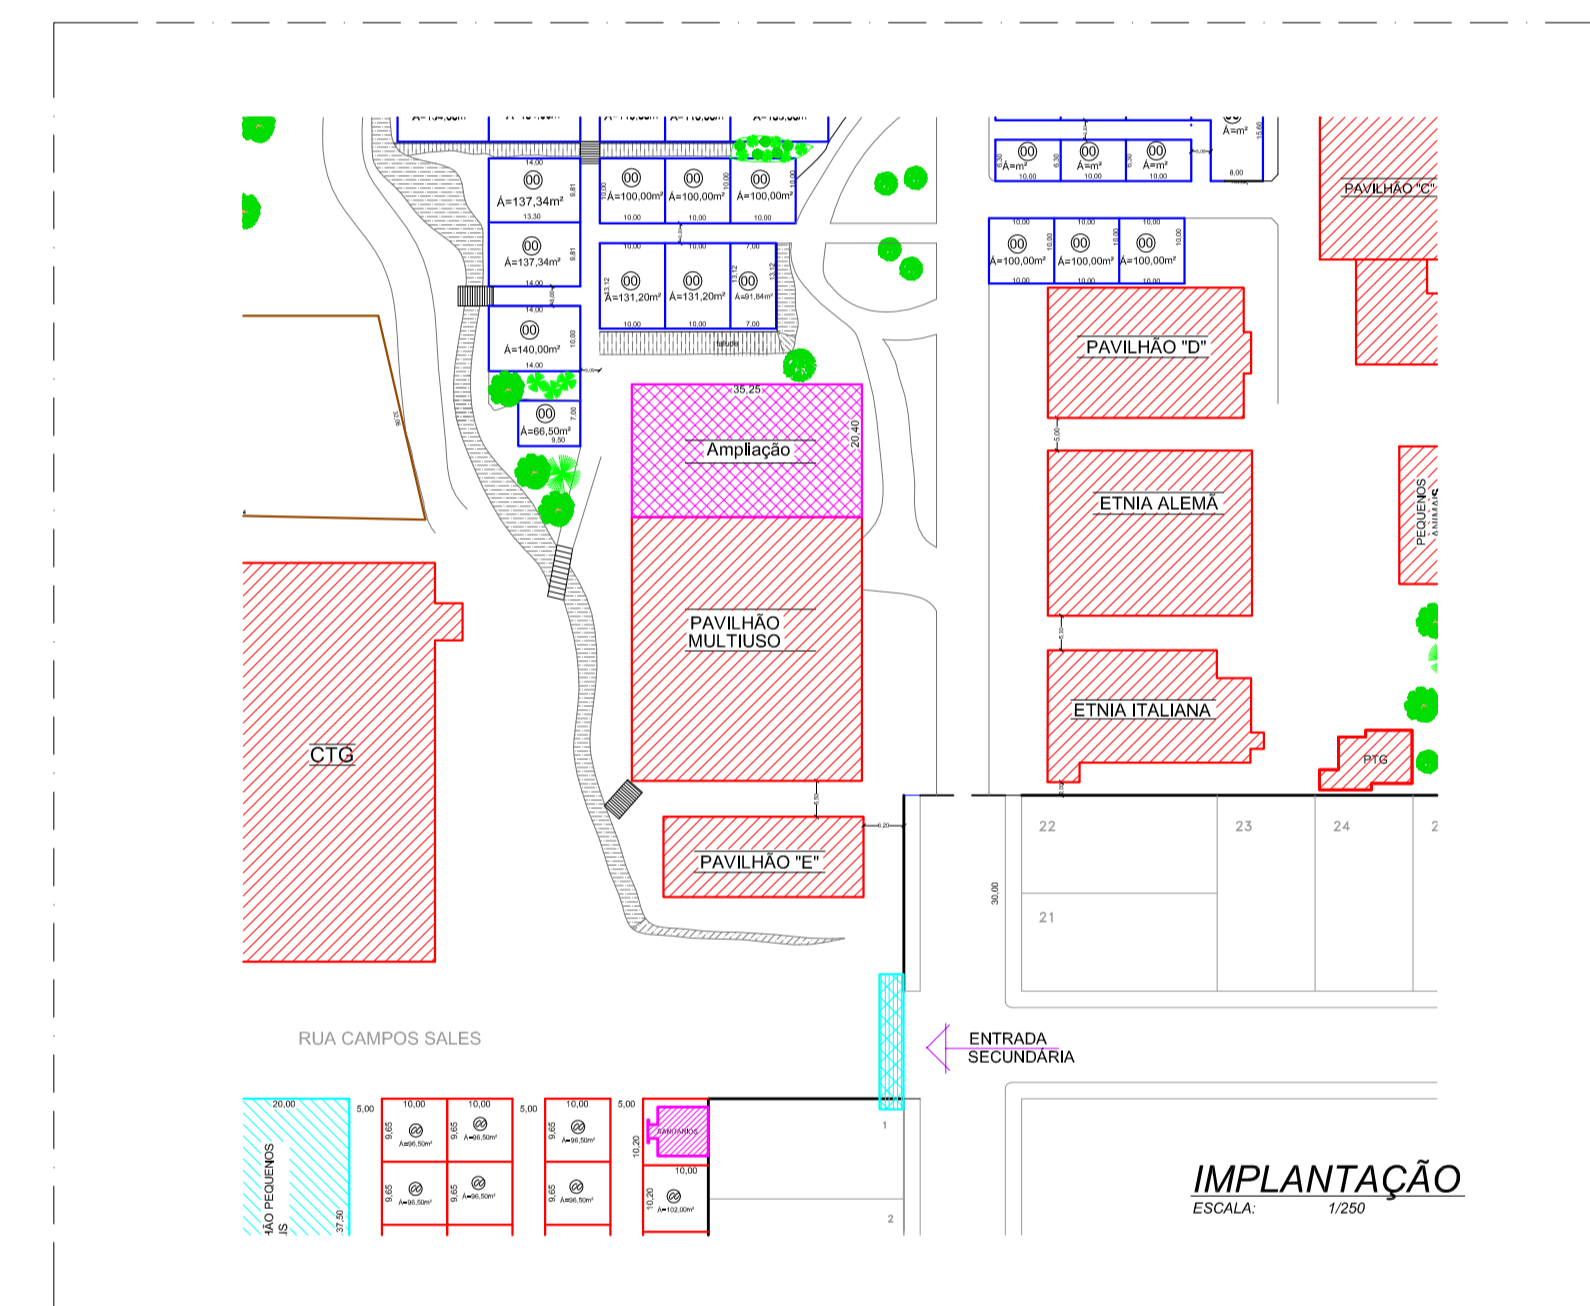

AV. SANTOS DUMONT, 75 - CENTRO - CEP 98.600-000
FONE (55) 3522 0421/0422 - TRÊS PASSOS/RS
email obras@trespassos-rs.com.br http www.trespassos-rs.com.br



PREFEITURA MUNICIPAL
TRÊS PASSOS - RS
SMOV-SECRETARIA MUNICIPAL DE OBRAS E VIAÇÃO

| | | |
|----------------------------------------------------------------------------------|--------------------------------------------------------------|------------------------------------------------|
| OBRA: AMPLIAÇÃO PAVILHÃO MULTIUSO PARQUE EXPOSIÇÕES EGON JULIO GOELZER | | |
| LOCAL: AV. COSTA E SILVA, 2411 | BAIRRO-MUNICÍPIO: BAIRRO ILDO MENEGETTI TRÊS PASSOS-RS | ÁREA AMP: 719,10m ² |
| DESCRIÇÃO: ARQUITETÔNICO PL. BAIXA E FACHADA | ESCALA: 1/75 | FOLHA: A1 |
| RESP. TEC: Camilla Moritz Sousa Eng. CREA 231477 | PREF. MUN.: | DESENHO: <i>Anorém</i> DATA: JAN/2022 |
| | | Prancha: 01/05 |