

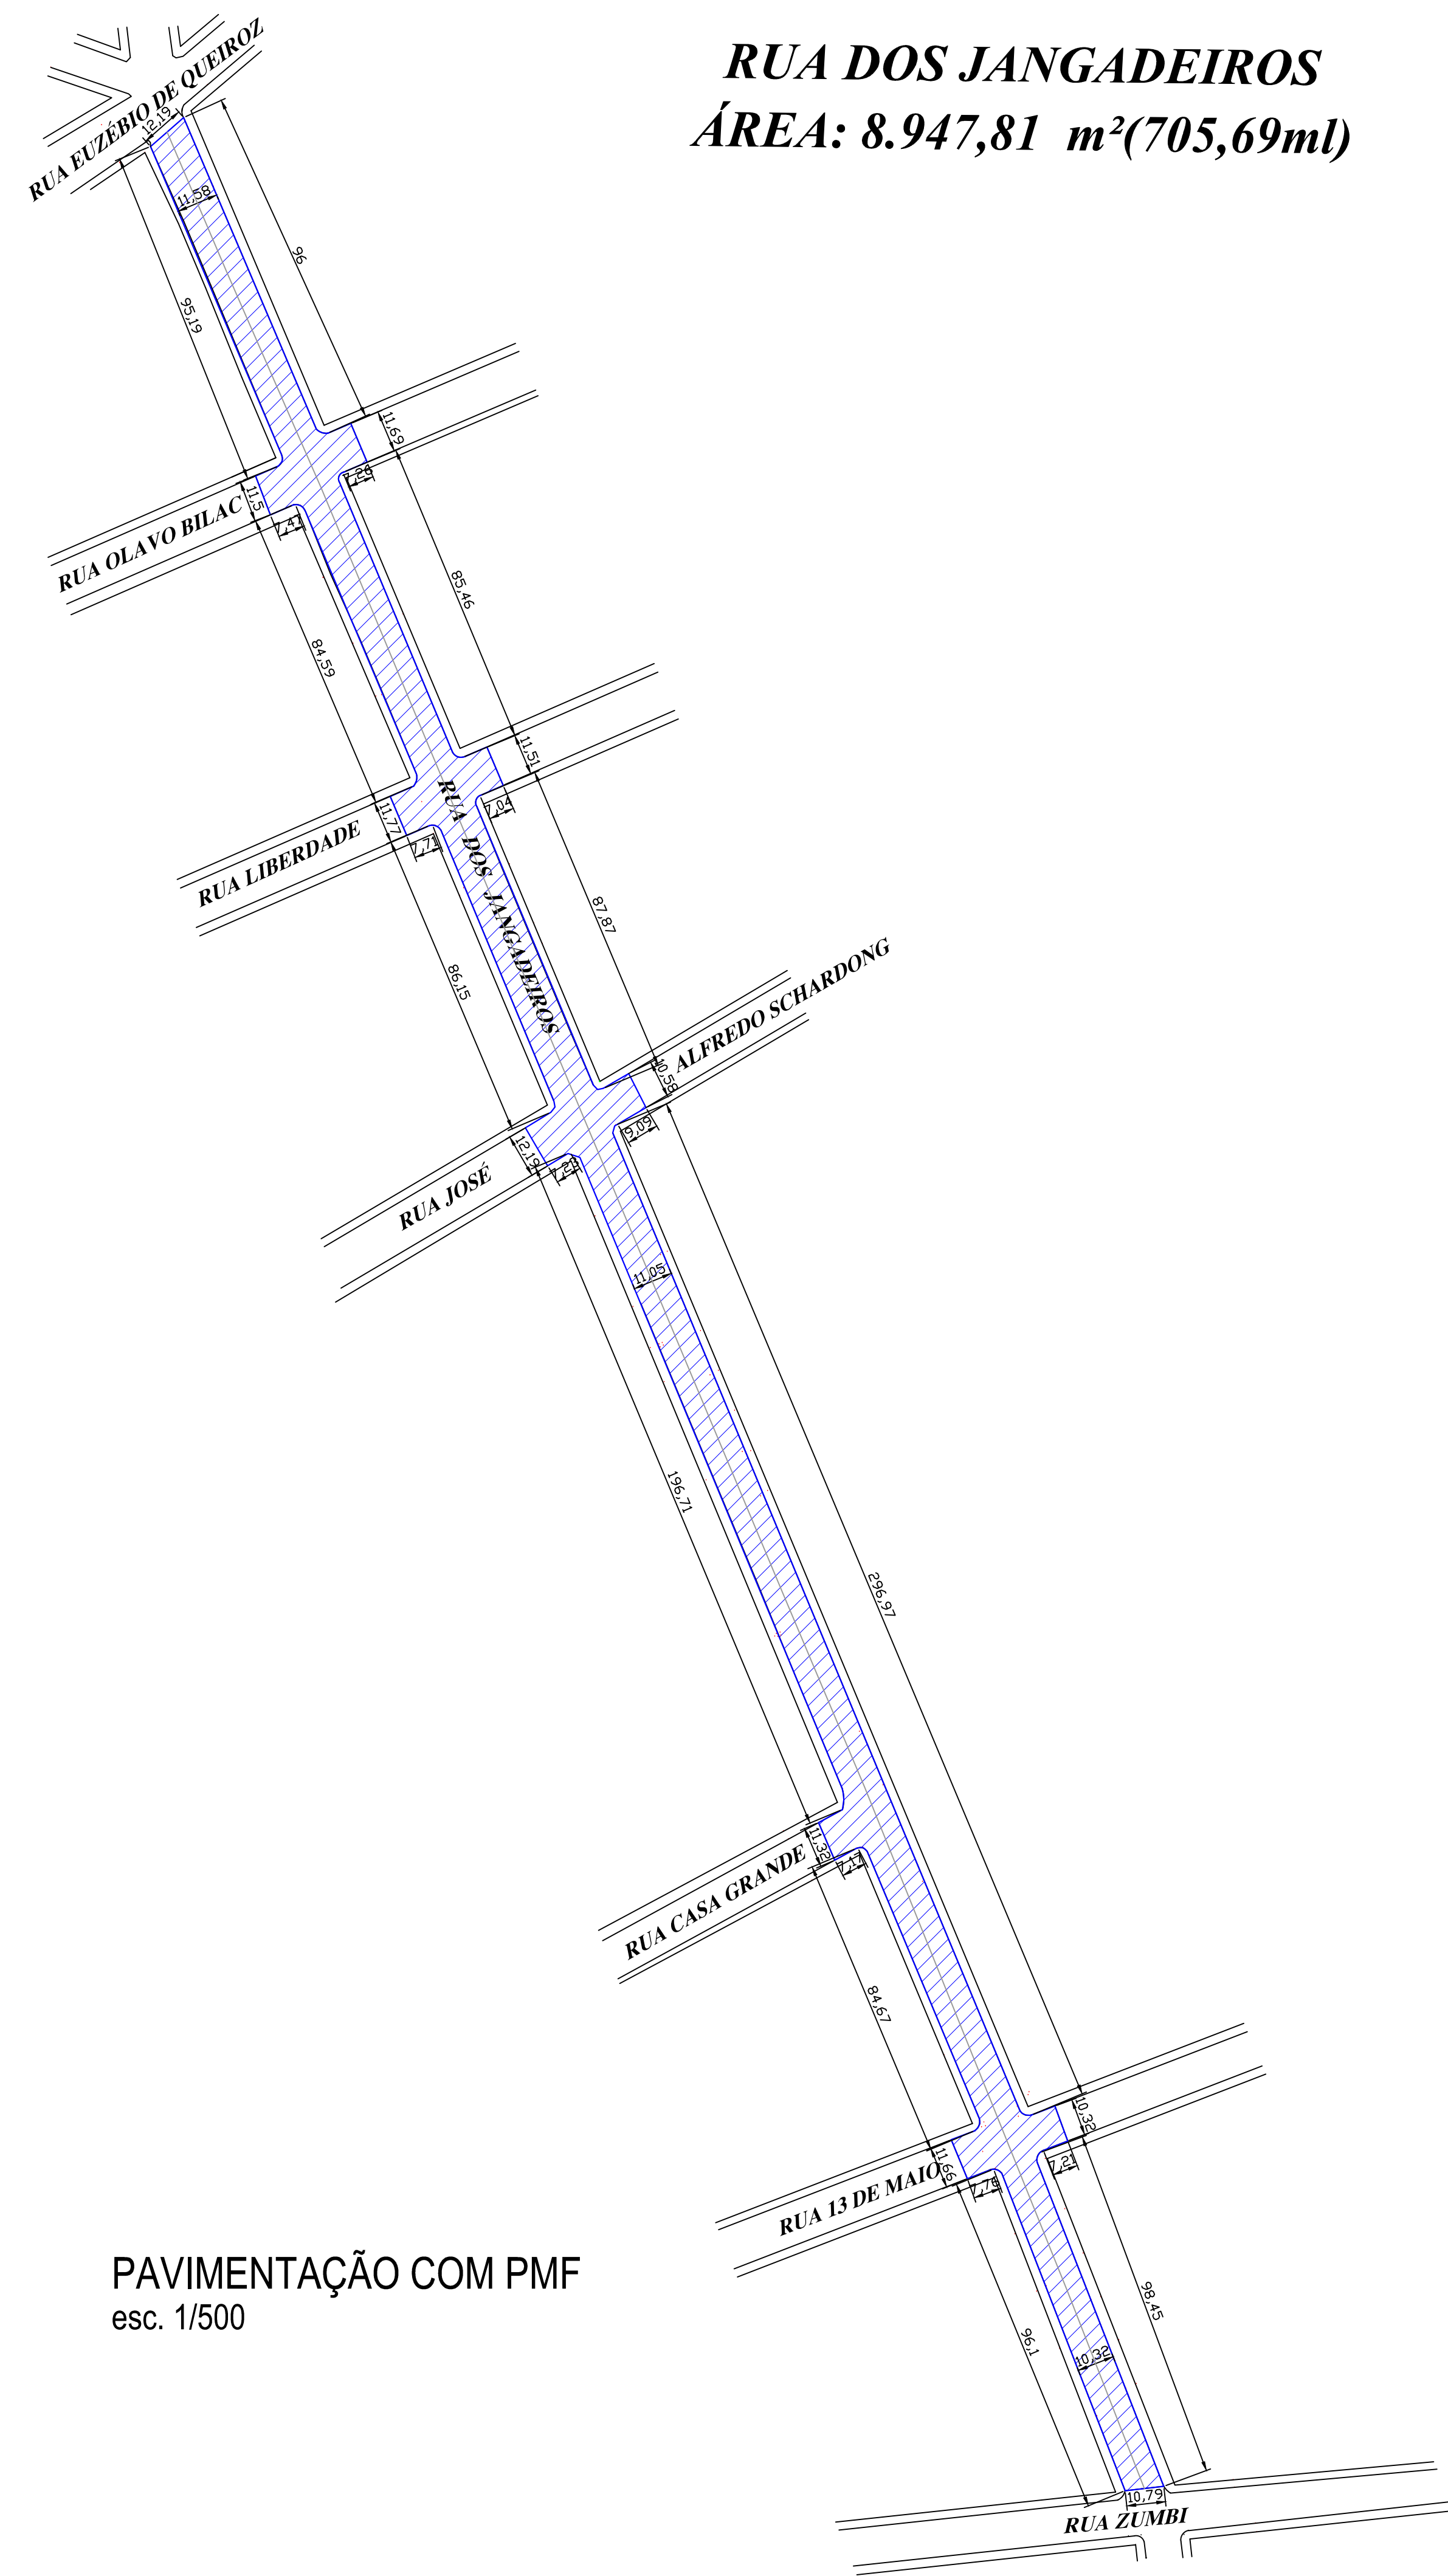


RUA DOS JANGADEIROS
ÁREA: 8.947,81 m²(705,69ml)

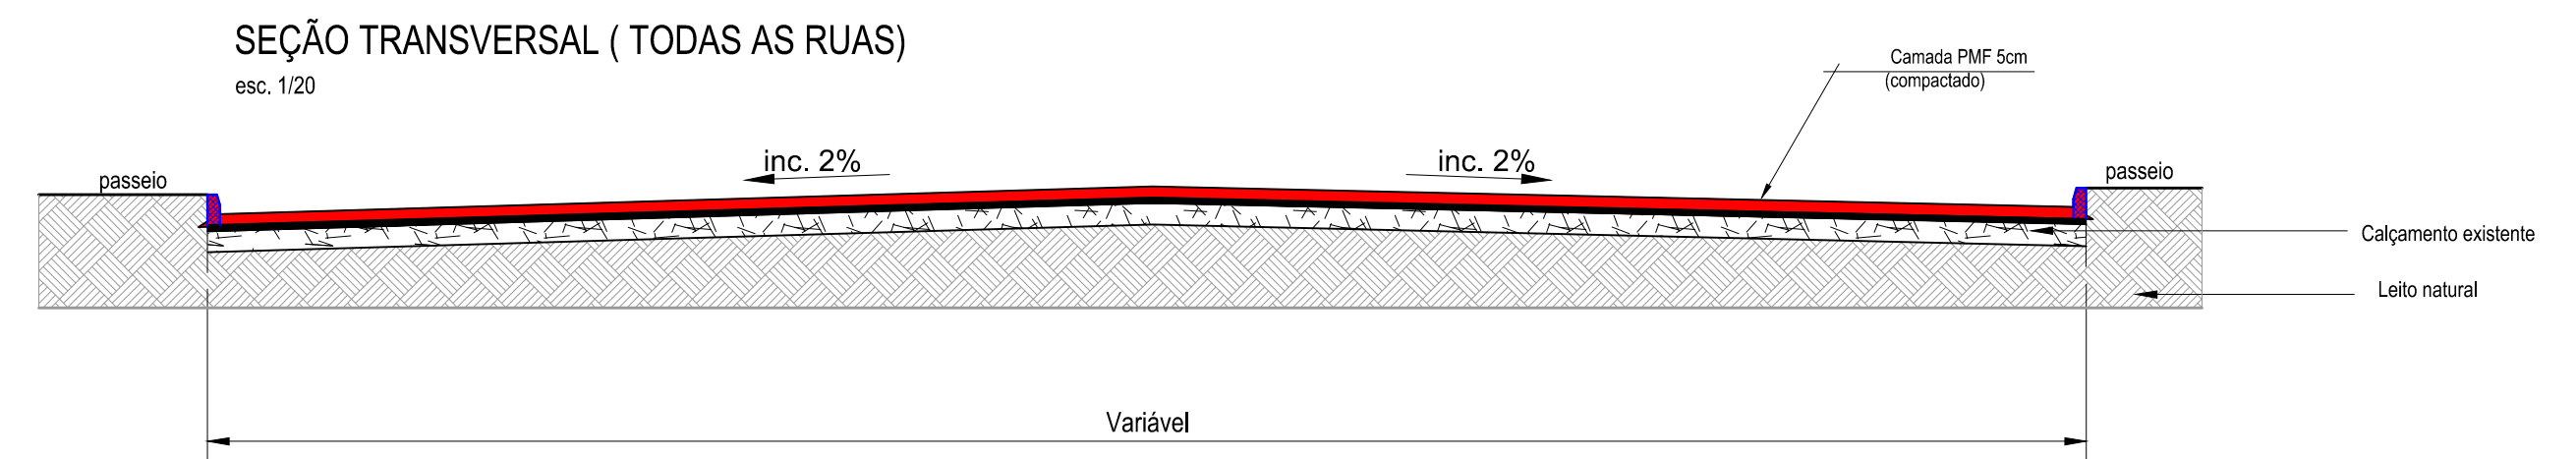

PAVIMENTAÇÃO COM PMF
 esc. 1/500

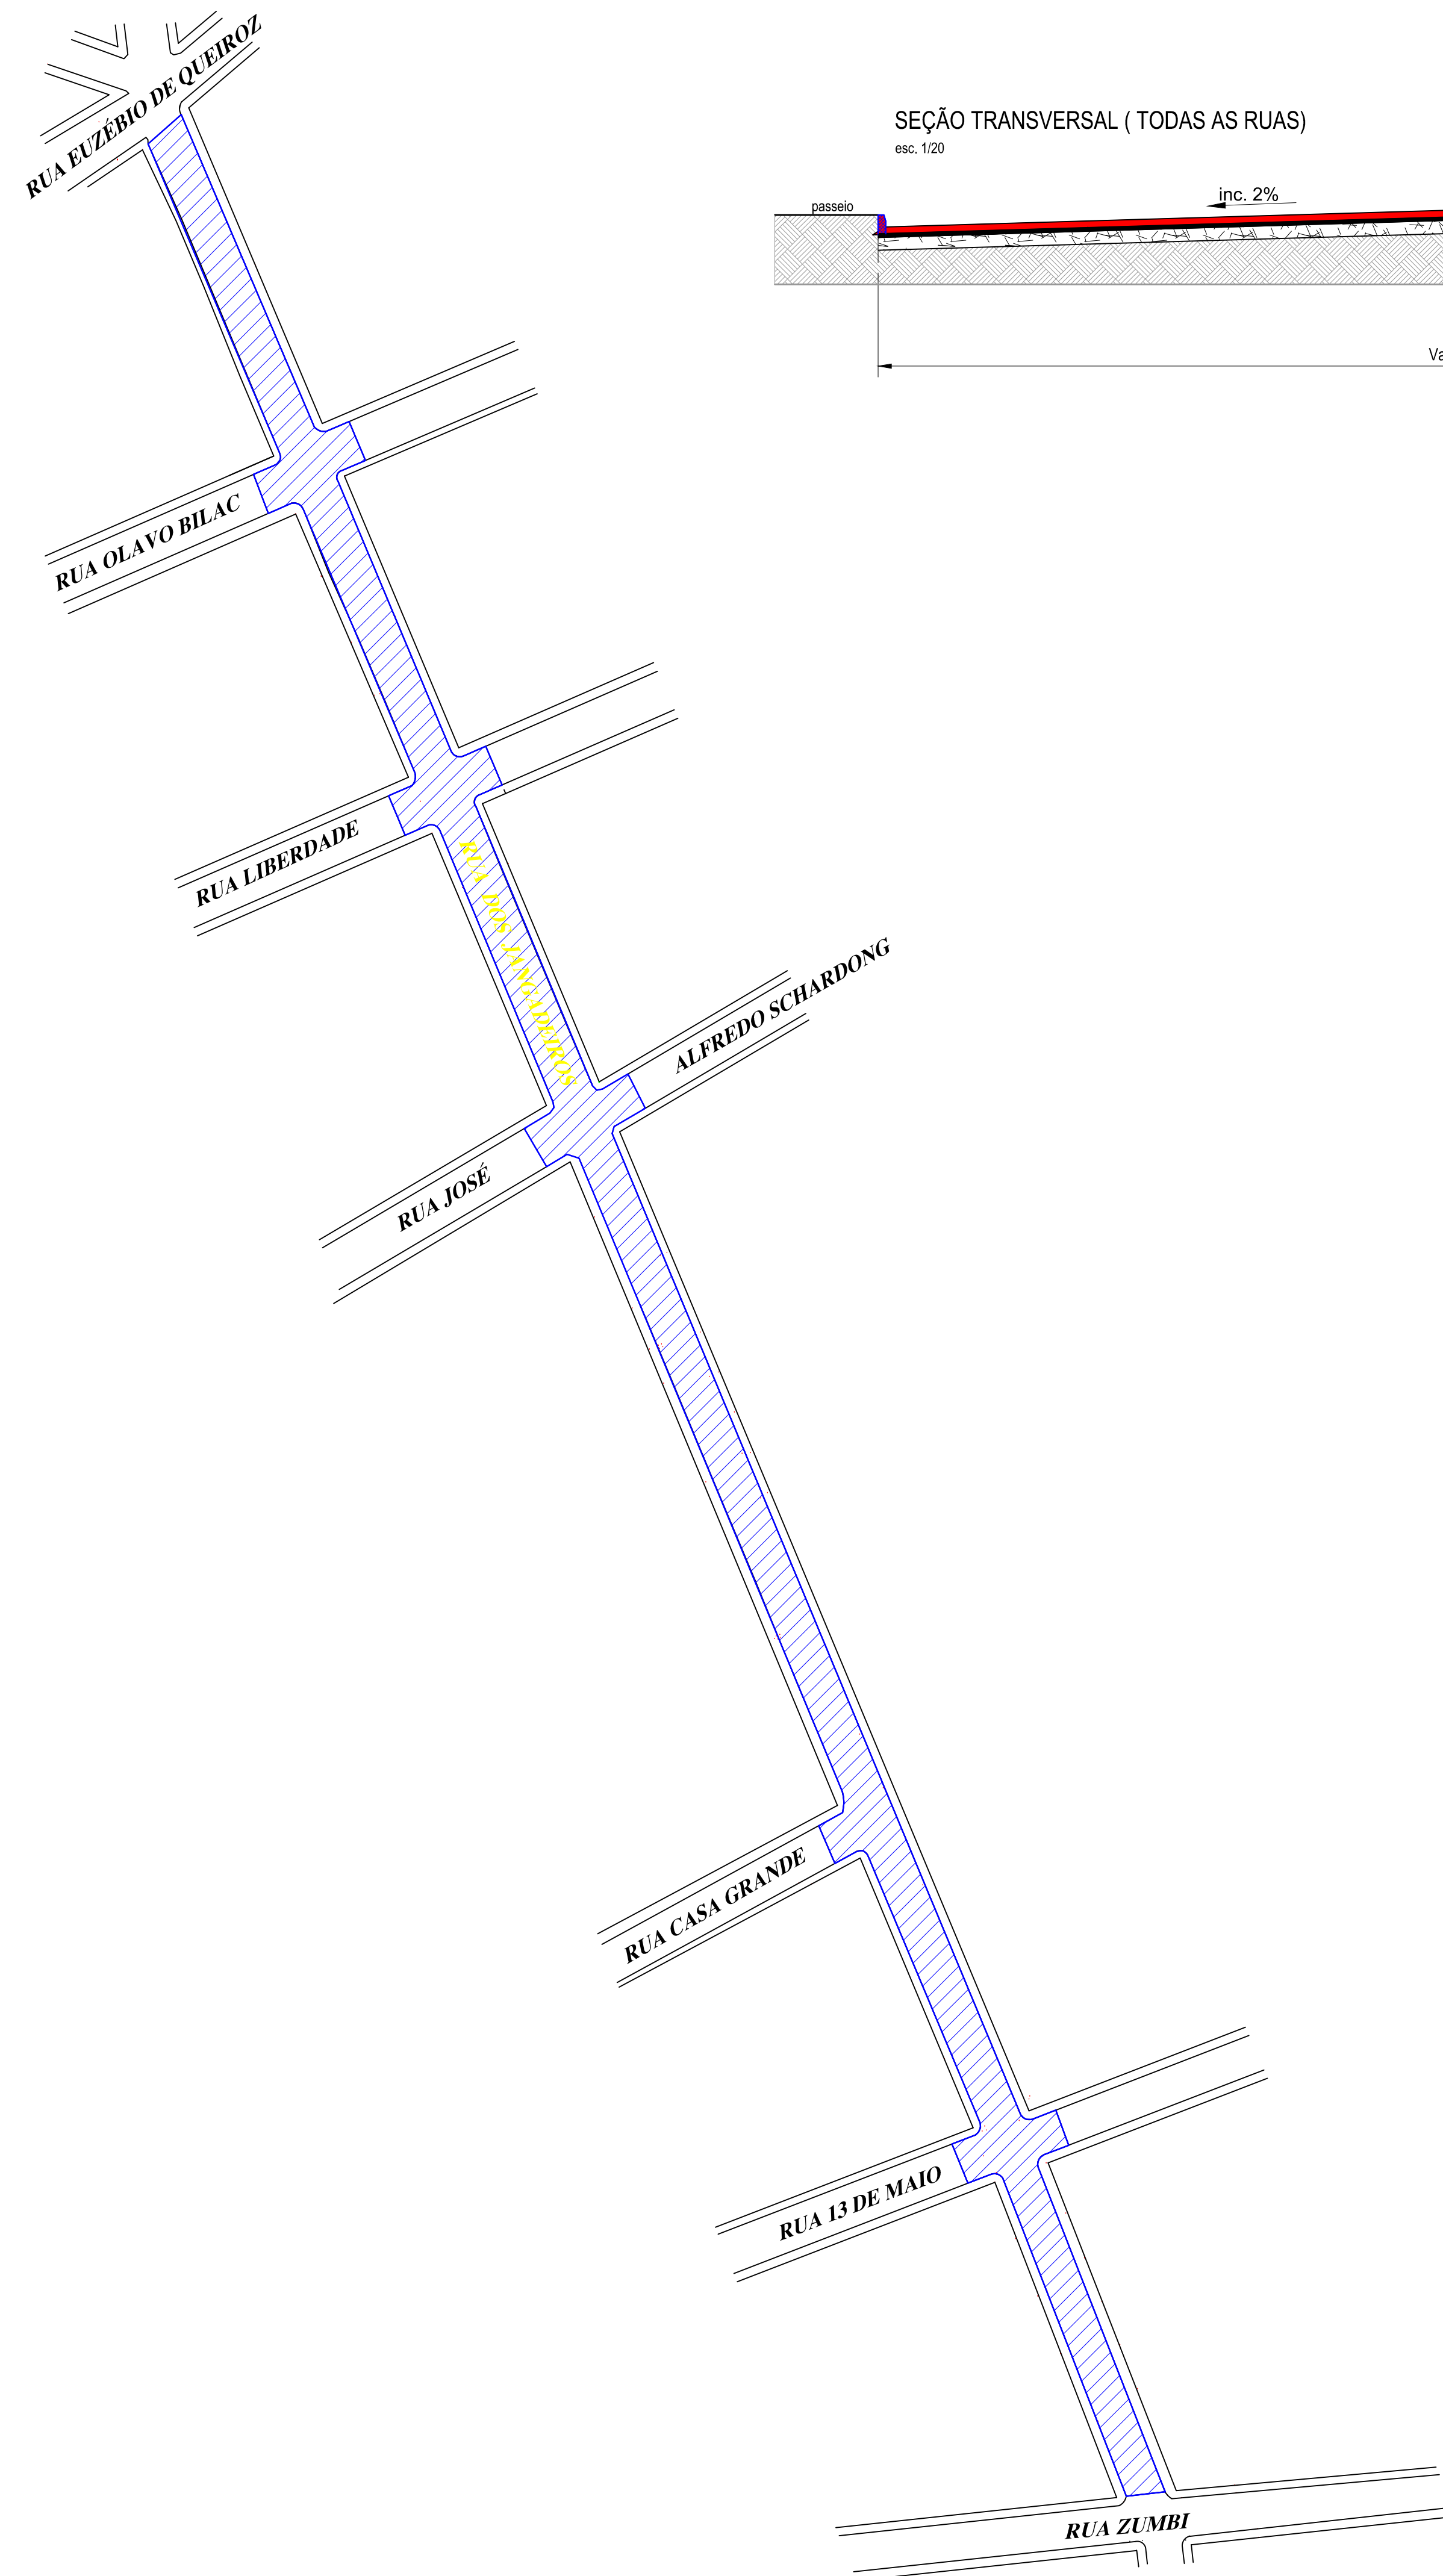

FRIZZO
 engenharia
 arquitetura
 urbanismo

Prancha
PV 02/02
 Total de pranchas
11/15

Rua Independência 110 Sala 24 • Santo Augusto - RS • (55) 3781-1965 • email: contato@frizzo.eng.br

Conteúdo

Projeto de Pavimentação
 Planta Baixa e detalhes

Obra PAVIMENTAÇÃO ASFÁLTICA EM PMF - RUA DOS JANGADEIROS

Proprietário Município de Três Passos - RS

Endereço Rua dos Jangadeiros, Bairro Pindorama
 Três Passos - RS

Resp. Téc. Eng. Civil Eugenio Frizzo CREA-RS 37.044-0
 Eng. Civil Gabriel da Rosa CREA-RS 251.018

Escala	Área	Data	Desenho	Versão
Indicadas	8.947,81 m ²	Março/2023	Gabriel	1-07/03