


PROJ. HIDRÁULICO
RESERVATÓRIO 02

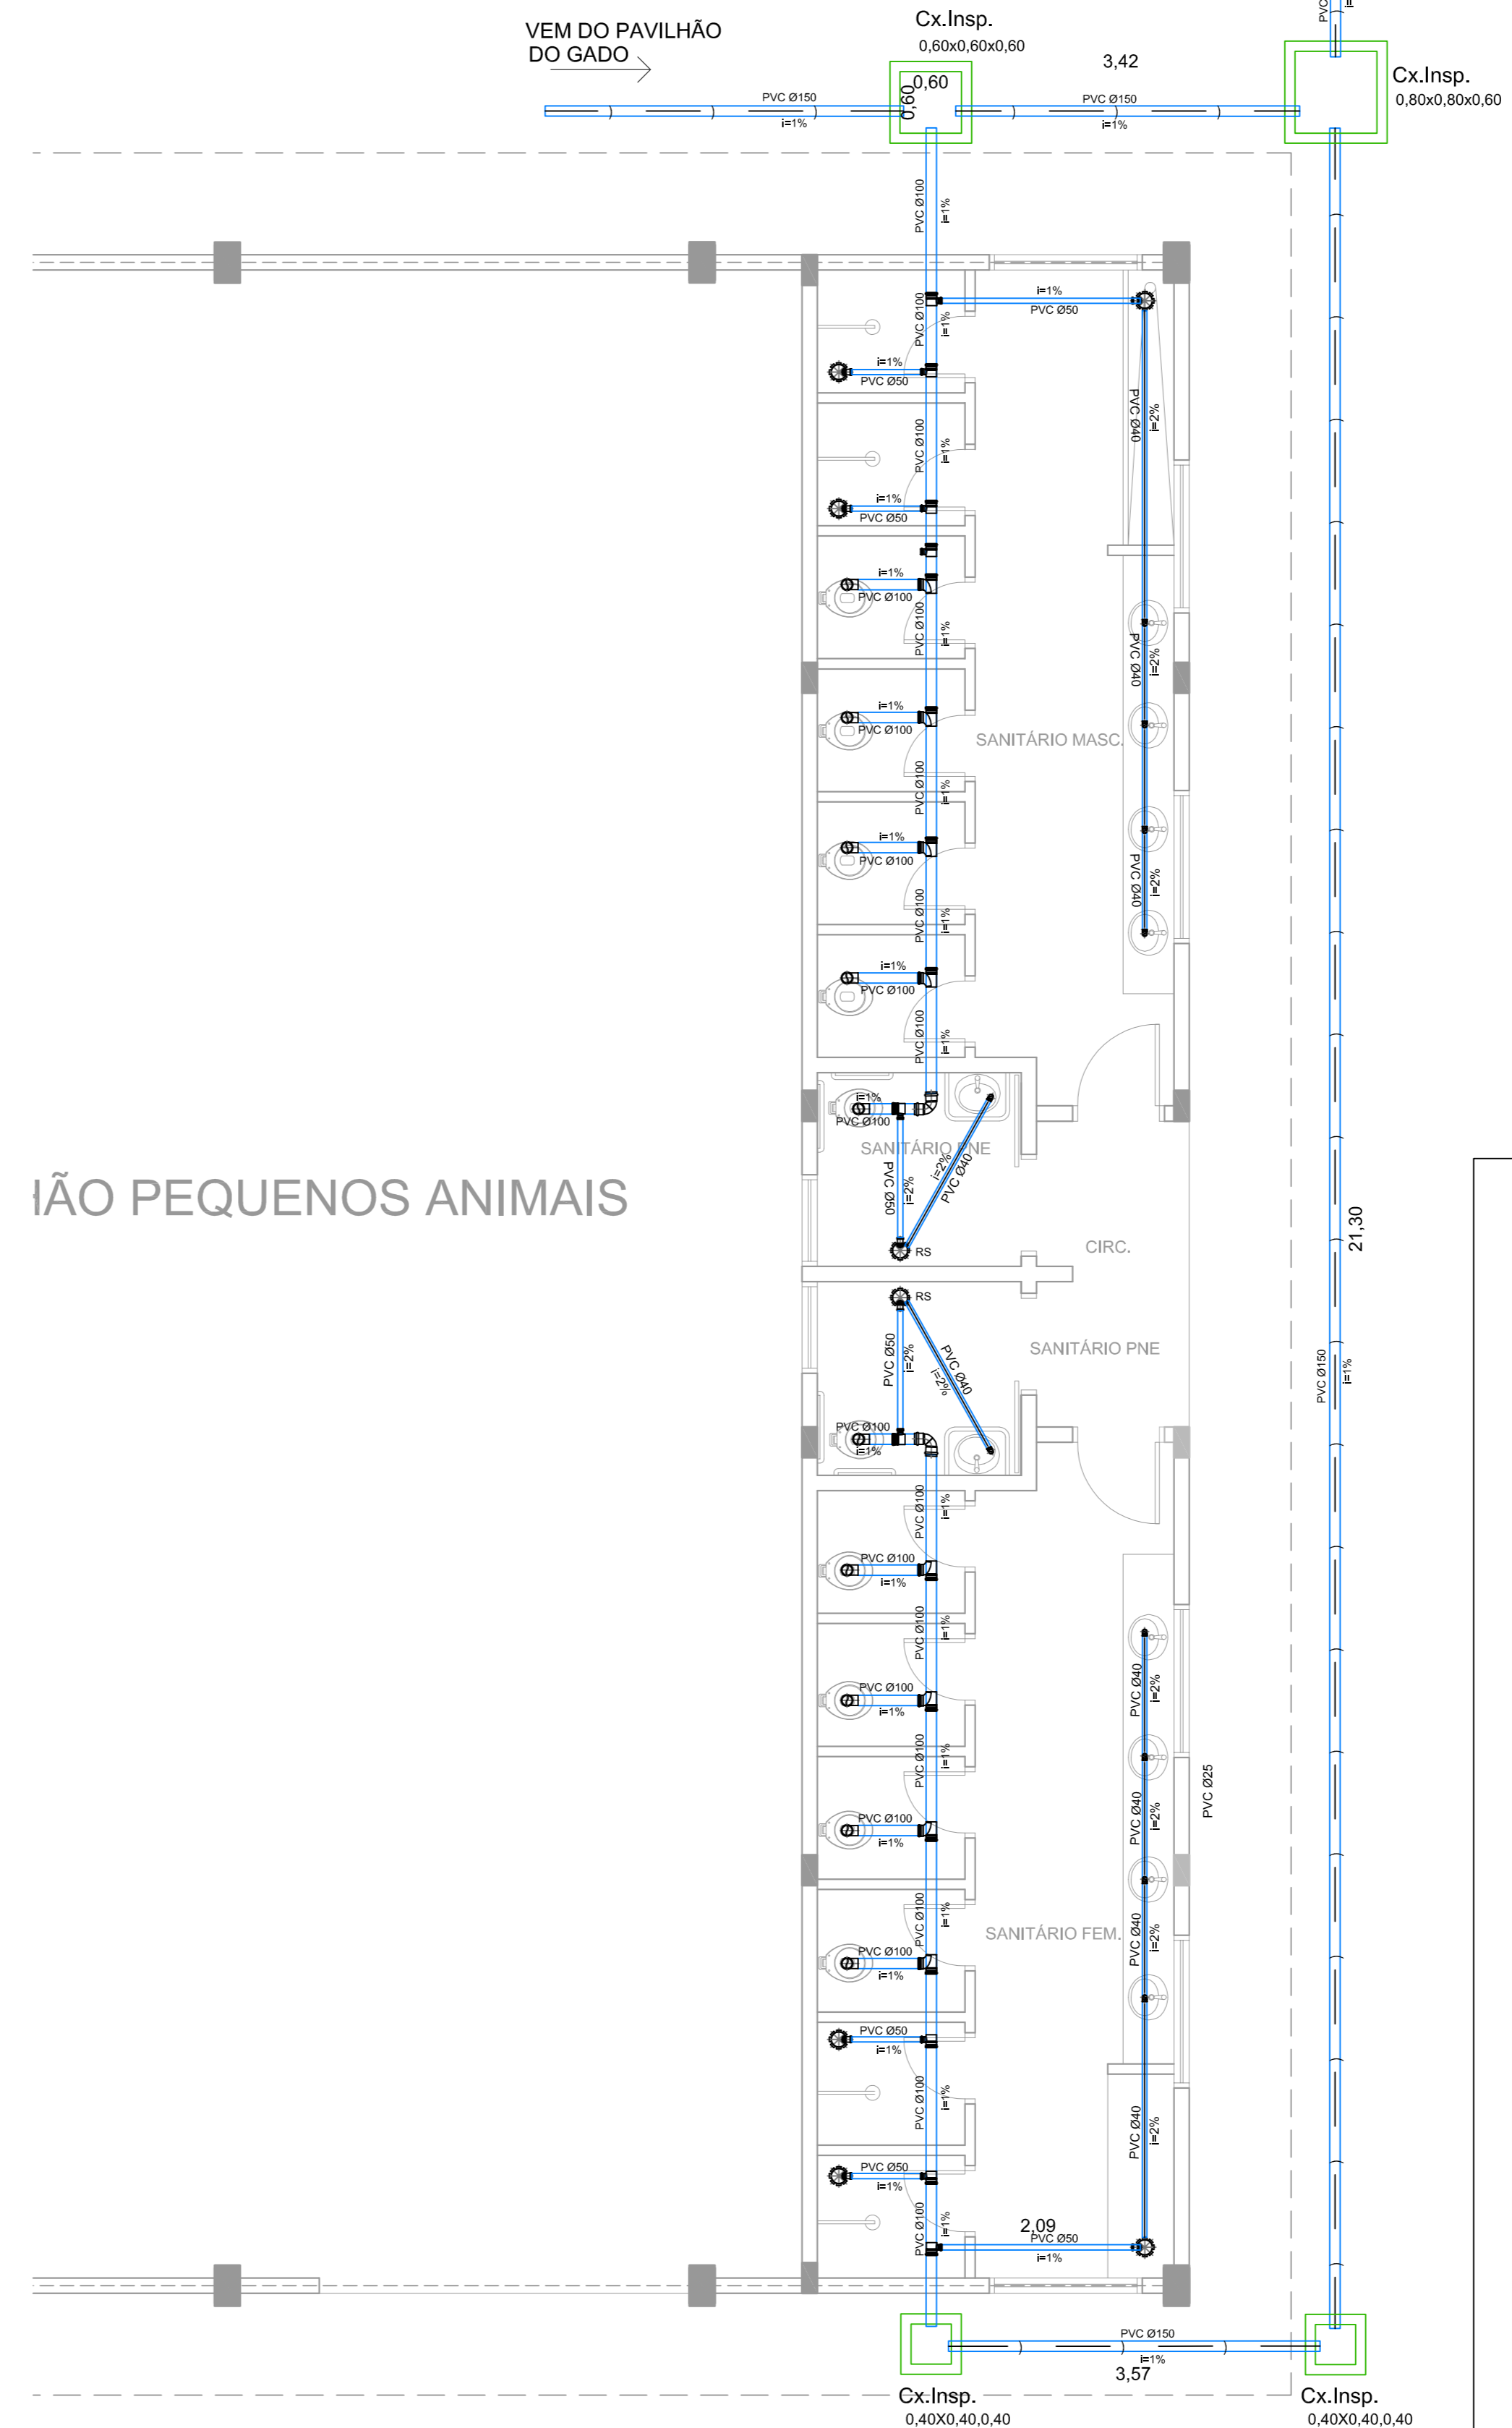

PROJ. ESGOTO

AV. SANTOS DUMONT, 75 - CENTRO - CEP 98.600-000
FONE (55) 3522 0421/0422 - TRÊS PASSOS/RS
email obras@trespassos-rs.com.br http www.trespassos-rs.com.br

PREFEITURA MUNICIPAL
TRÊS PASSOS - RS
SMOV-SECRETARIA MUNICIPAL DE OBRAS E VIAÇÃO

OBRA: **PAVILHÃO PEQUENOS ANIMAIS**
PARQUE EXPOSIÇÕES EGON JULIO GOELZER

LOCAL: AV. COSTA E SILVA, 2411	BAIRRO-MUNICÍPIO: BAIRRO ILDO MENEGHETTI TRÊS PASSOS-RS	ÁREA: 750,00m ²
DESCRIÇÃO: HIDRÁULICO 02 E ESGOTO PL. BAIXA E DETALHES	ESCALA: 1/50	FOLHA: A1
RESP. TEC.: Camilla Mertz Sousa Eng. Civil/Crea 231477	PREF. MUN.:	DESENHO: Amorim DATA: MAR/2022
		Prancha: 07107