




A CONSTRUIR E A DEMOLIR
 Banheiros Pavilhão A
 Área 125,90m²

AV. SANTOS DUMONT, 75 - CENTRO - CEP 98.600-000
 FONE (55) 3522 0421/0422 - TRÊS PASSOS/RS
 email obras@trespassos-rs.com.br http www.trespassos-rs.com.br



OBRA: BANHEIROS PAVILHÃO A - FEICAP		
LOCAL: AV. Costa e Silva, 2411	MUNICÍPIO: BAIRRO ILDO MENEGHETTI TRÊS PASSOS-RS	ÁREA: 174,56m ²
DESCRIÇÃO: Projeto Arquitetônico - Construir e Demolir	ESCALA: 1/50	FOLHA: 05
RESP. TEC.: ARQ. KÁTIA CAPELLAS -CAU/4219098	PREF. MUN.:	DESENHO: Kátia DATA: Agosto/2023

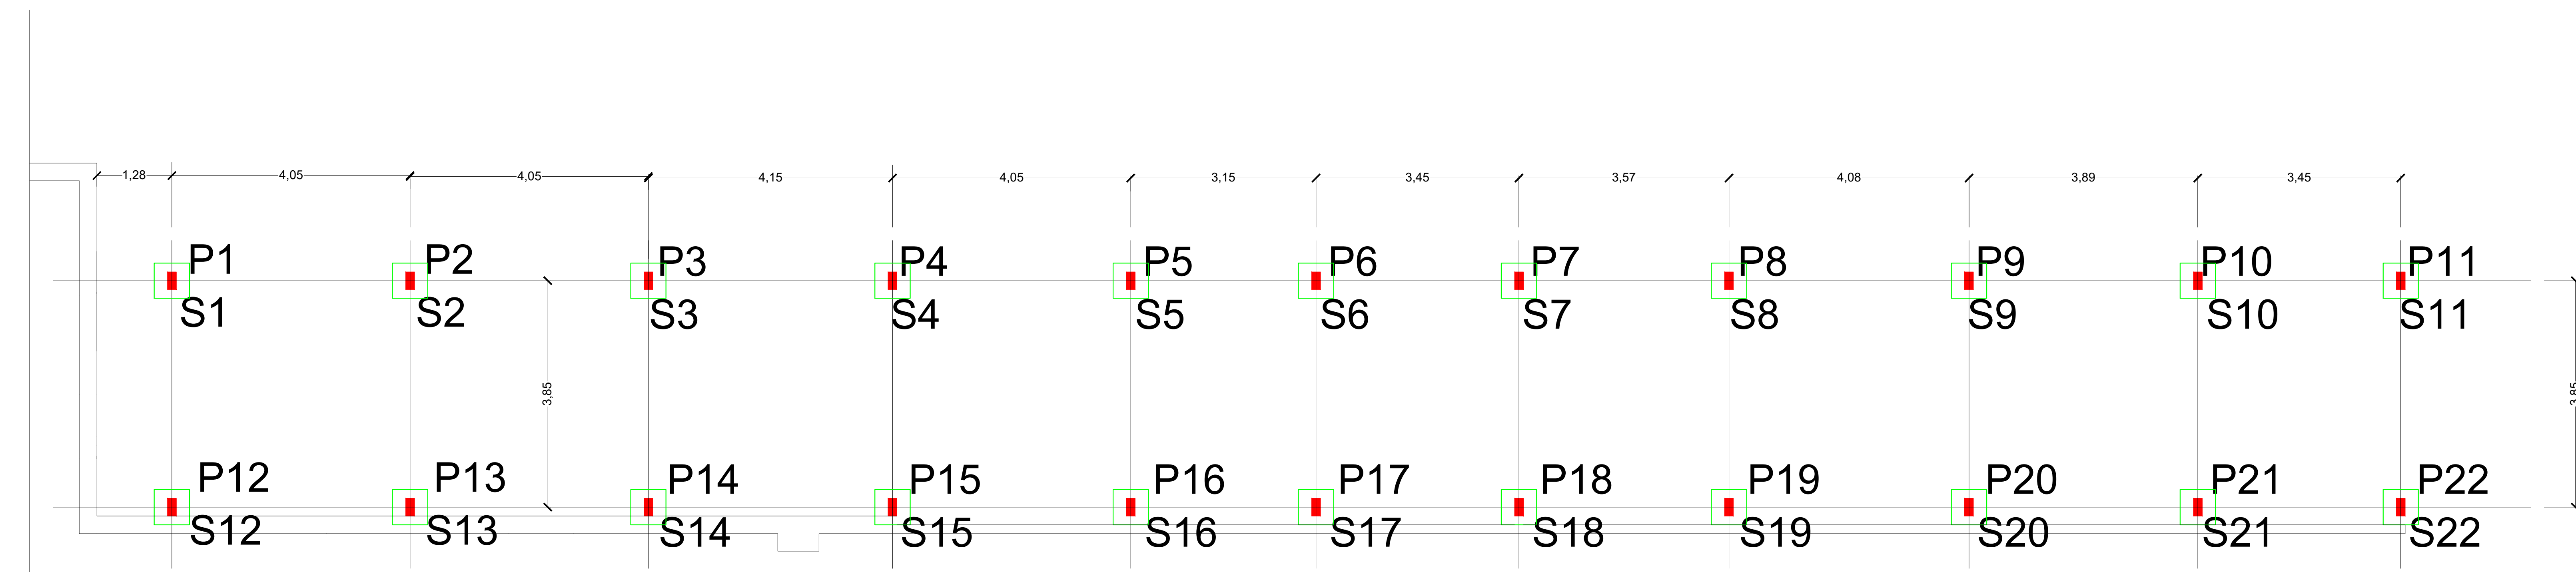

LOCAÇÃO DE PILARES
 Banheiros Pavilhão A

- PILAR 15 X 30CM 4 Ø10MM ESTRIBO Ø5MM A CADA 15 CM
- SAPATA 60X60X50CM ARMAÇÃO Ø10MM A CADA 12 CM

AV. SANTOS DUMONT, 75 - CENTRO - CEP 98.600-000
 FONE (55) 3522 0421/0422 - TRÊS PASSOS/RS
 email obras@trespassos-rs.com.br http www.trespassos-rs.com.br



OBRA: BANHEIROS PAVILHÃO A - FEICAP		
LOCAL: AV. Costa e Silva, 2411	MUNICÍPIO: BAIRRO ILDO MENEGHETTI TRÊS PASSOS-RS	ÁREA: 174,56m ²
DESCRIÇÃO: Projeto Estrutural - Fundações	ESCALA: 1/50	FOLHA: 06
RESP. TEC.: ARQ. KÁTIA CAPELLAS -CAU/4219098	PREF. MUN.:	DESENHO: Kátia DATA: Agosto/2023