


PLANTA HIDRÁULICO
Banheiros Pavilhão A
Pontos pela parede

AV. SANTOS DUMONT, 75 - CENTRO - CEP 98.600-000
FONE (55) 3522 0421/0422 - TRÊS PASSOS/RS
email obras@trespassos-rs.com.br http www.trespassos-rs.com.br



OBRA: BANHEIROS PAVILHÃO A - FEICAP		
LOCAL: AV. Costa e Silva, 2411	MUNICÍPIO: BAIRRO ILDO MENEGHETTI TRÊS PASSOS-RS	ÁREA: 174,56m ²
DESCRIÇÃO: Projeto Hidráulico - Pontos na Parede		ESCALA: 1/50 FOLHA:
RESP. TEC.: ARG. KÁTIA CAPELLAS - CAU/47908	PREF. MUN.:	DESENHO: <i>Kátia</i> DATA: Agosto/2023
		Prancha: 09

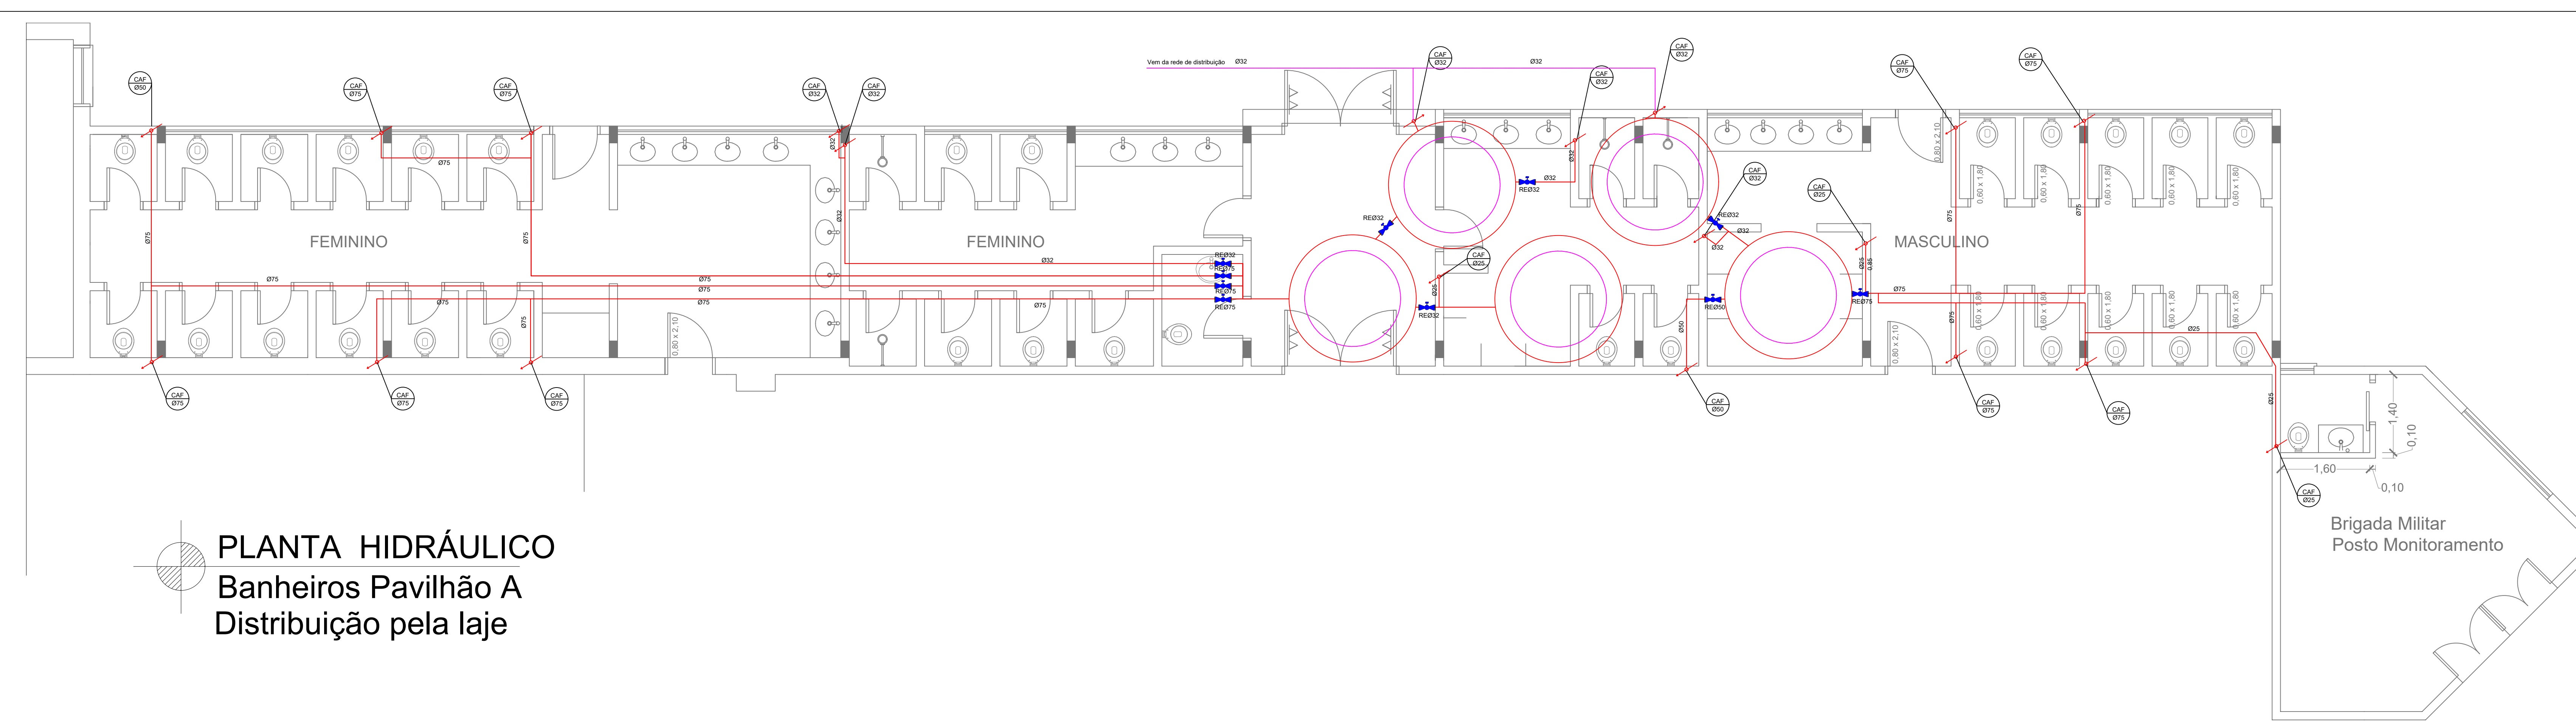

PLANTA HIDRÁULICO
Banheiros Pavilhão A
Distribuição pela Laje

AV. SANTOS DUMONT, 75 - CENTRO - CEP 98.600-000
FONE (55) 3522 0421/0422 - TRÊS PASSOS/RS
email obras@trespassos-rs.com.br http www.trespassos-rs.com.br



OBRA: BANHEIROS PAVILHÃO A - FEICAP		
LOCAL: AV. Costa e Silva, 2411	MUNICÍPIO: BAIRRO ILDO MENEGHETTI TRÊS PASSOS-RS	ÁREA: 174,56m ²
DESCRIÇÃO: Projeto Hidráulico - Distribuição pela Laje		ESCALA: 1/50 FOLHA:
RESP. TEC.: ARG. KÁTIA CAPELLAS - CAU/47908	PREF. MUN.:	DESENHO: <i>Kátia</i> DATA: Agosto/2023
		Prancha: 10