

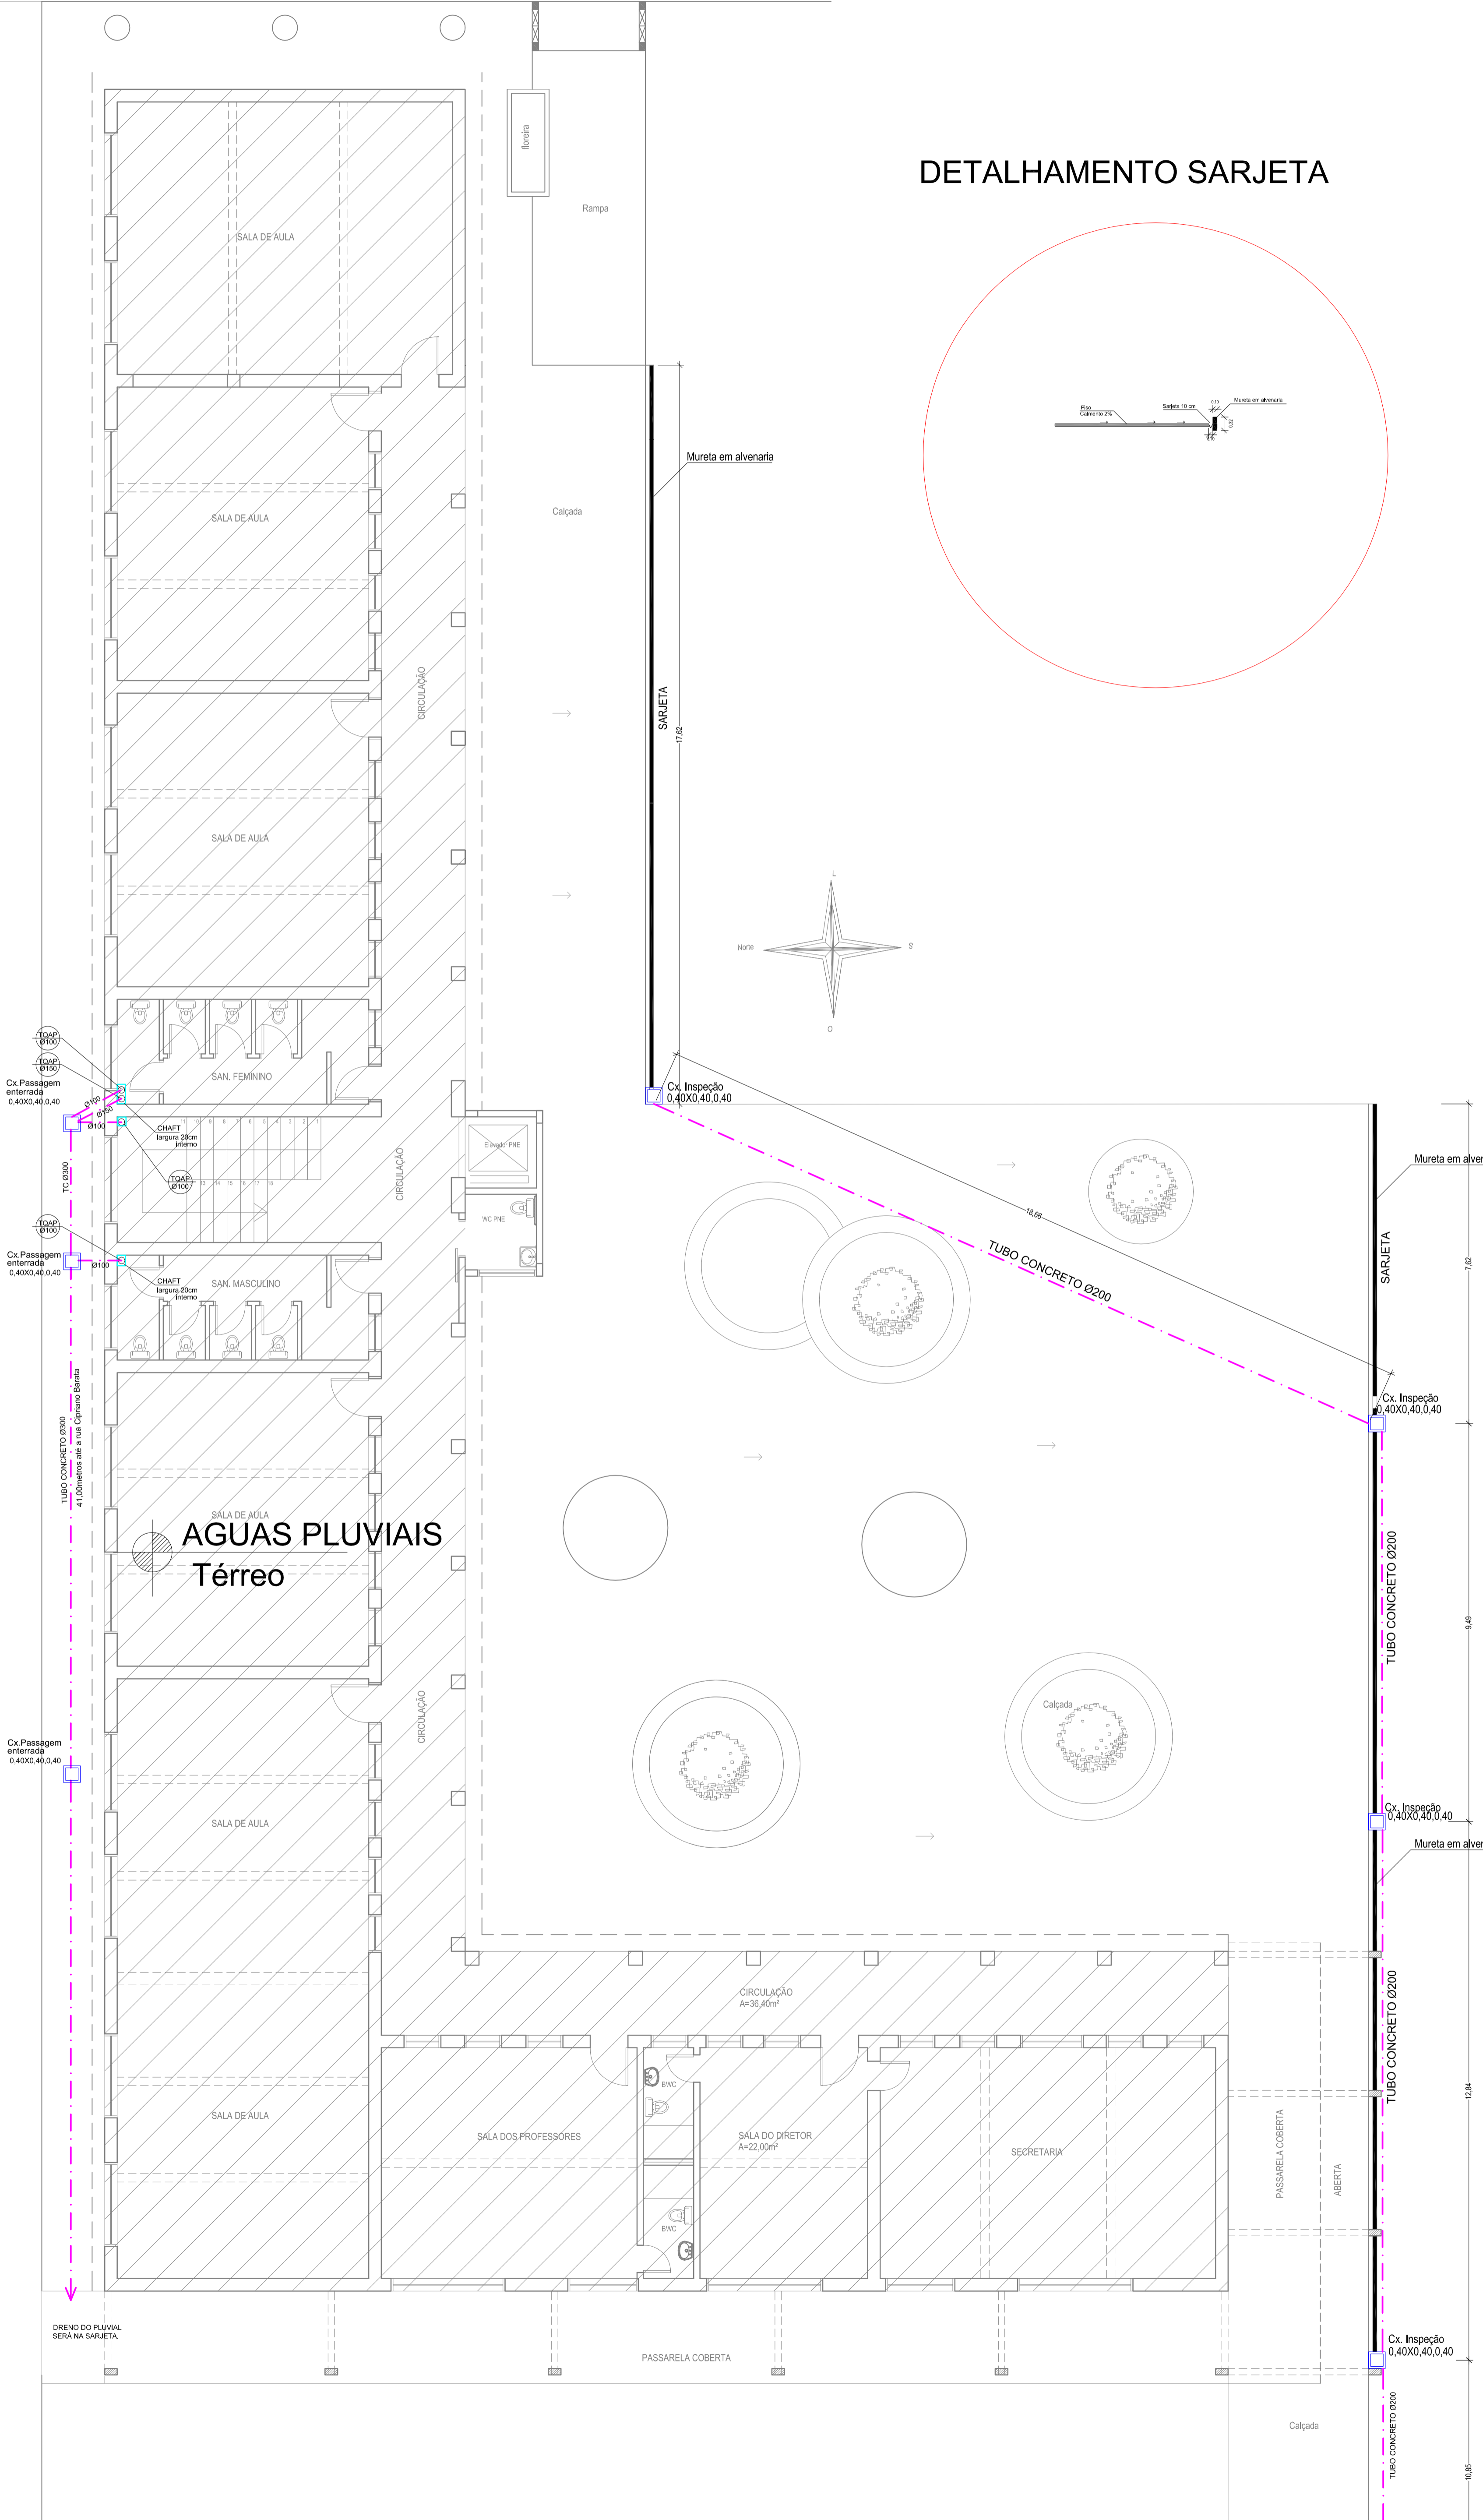
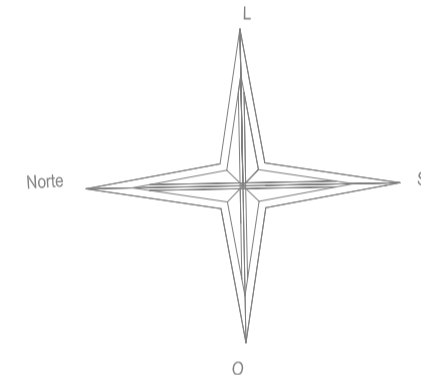


DETALHAMENTO SARJETA

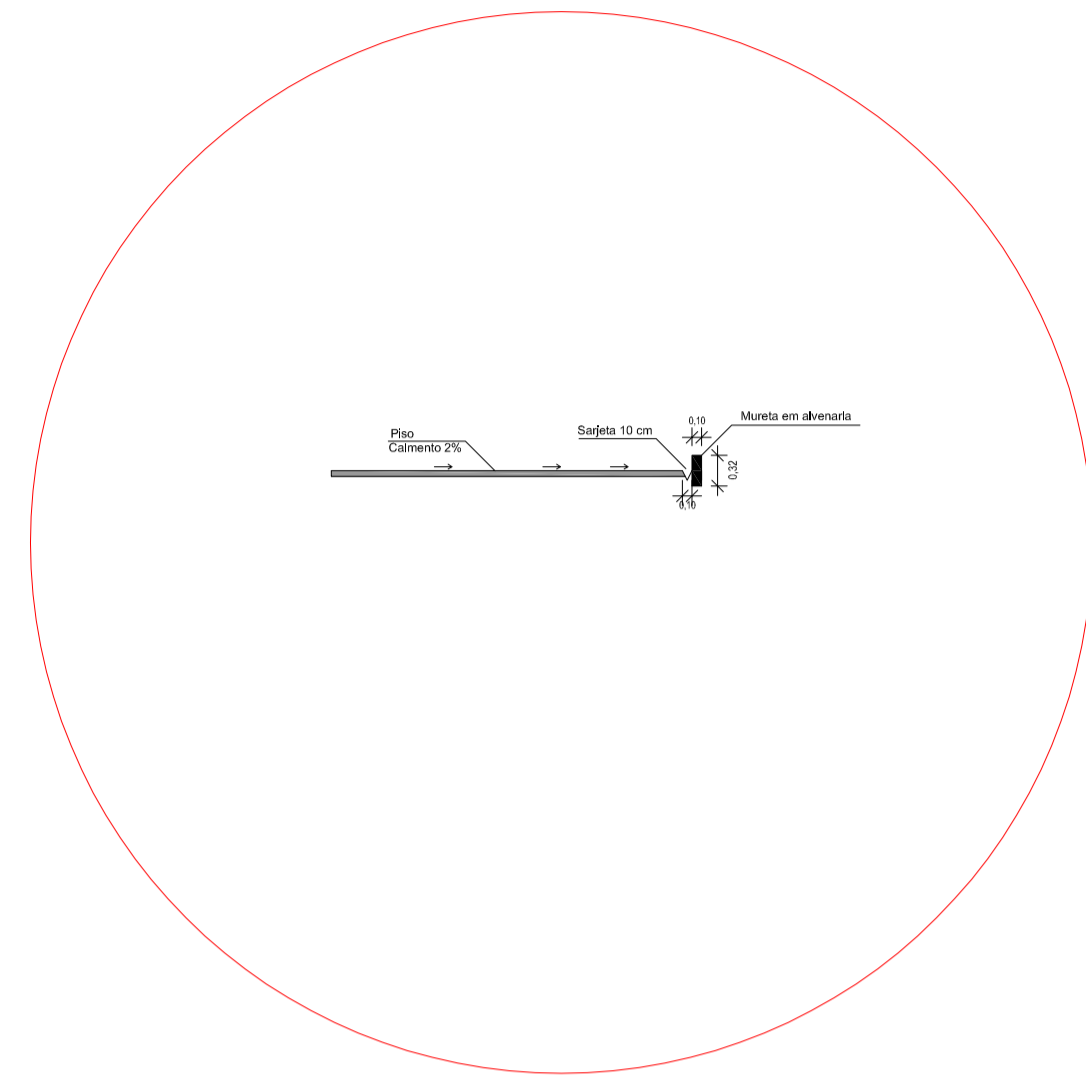

AGUAS PLUVIAIS  
Térreo

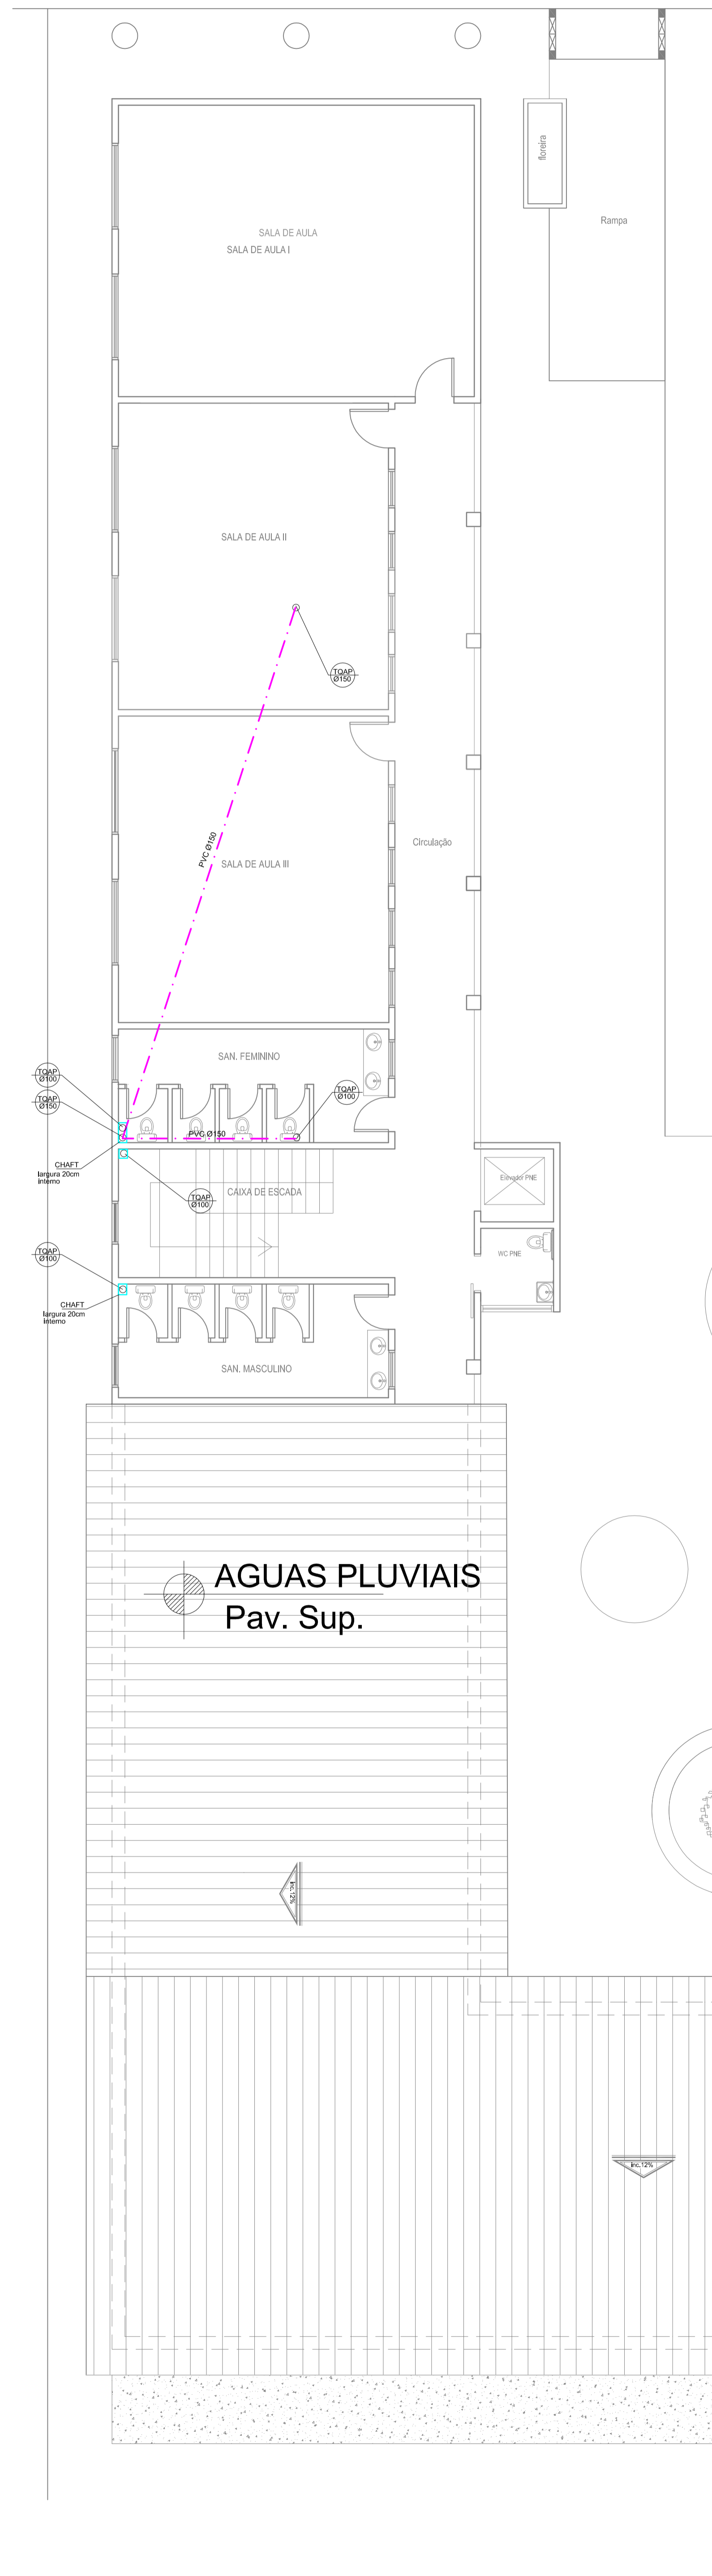

AGUAS PLUVIAIS  
Pav. Sup.

AV. SANTOS DUMONT, 75 - CENTRO - CEP 98.600-000  
 FONE (55) 3522 0421/0422 - TRÊS PASSOS/RS  
 email obras@trespassos-rs.com.br http www.trespassos-rs.com.br



**PREFEITURA MUNICIPAL**  
**TRÊS PASSOS - RS**  
 SMOV-SECRETARIA MUNICIPAL DE OBRAS E VIAÇÃO

OBRA: **AMPLIAÇÃO DE PRÉDIO ESCOLAR**  
 PÓLO UNIVERSITÁRIO FEDERAL /UAB-POLO TRÊS PASSOS

LOCAL: RUA CIPRIANO BARATA, 239  
 BAIRRO-MUNICÍPIO: BAIRRO SANTA INÊS - TRÊS PASSOS-RS  
 ÁREA AMP: 350,28m<sup>2</sup>

DESCRIÇÃO: INSTALAÇÕES PLUVIAL  
 TERREO e PAV. SUPERIOR  
 ESCALA: 1/75  
 FOLHA: A1

RESP. TEC.: ENG. CIVIL JAMETE H. BOURGONDE 101.919/D  
 PREF. MUN.:  
 DESENHO: *Anorém*  
 DATA: NOV/2021  
 Prancha: 07109