


AV. OSVALDO ARANHA

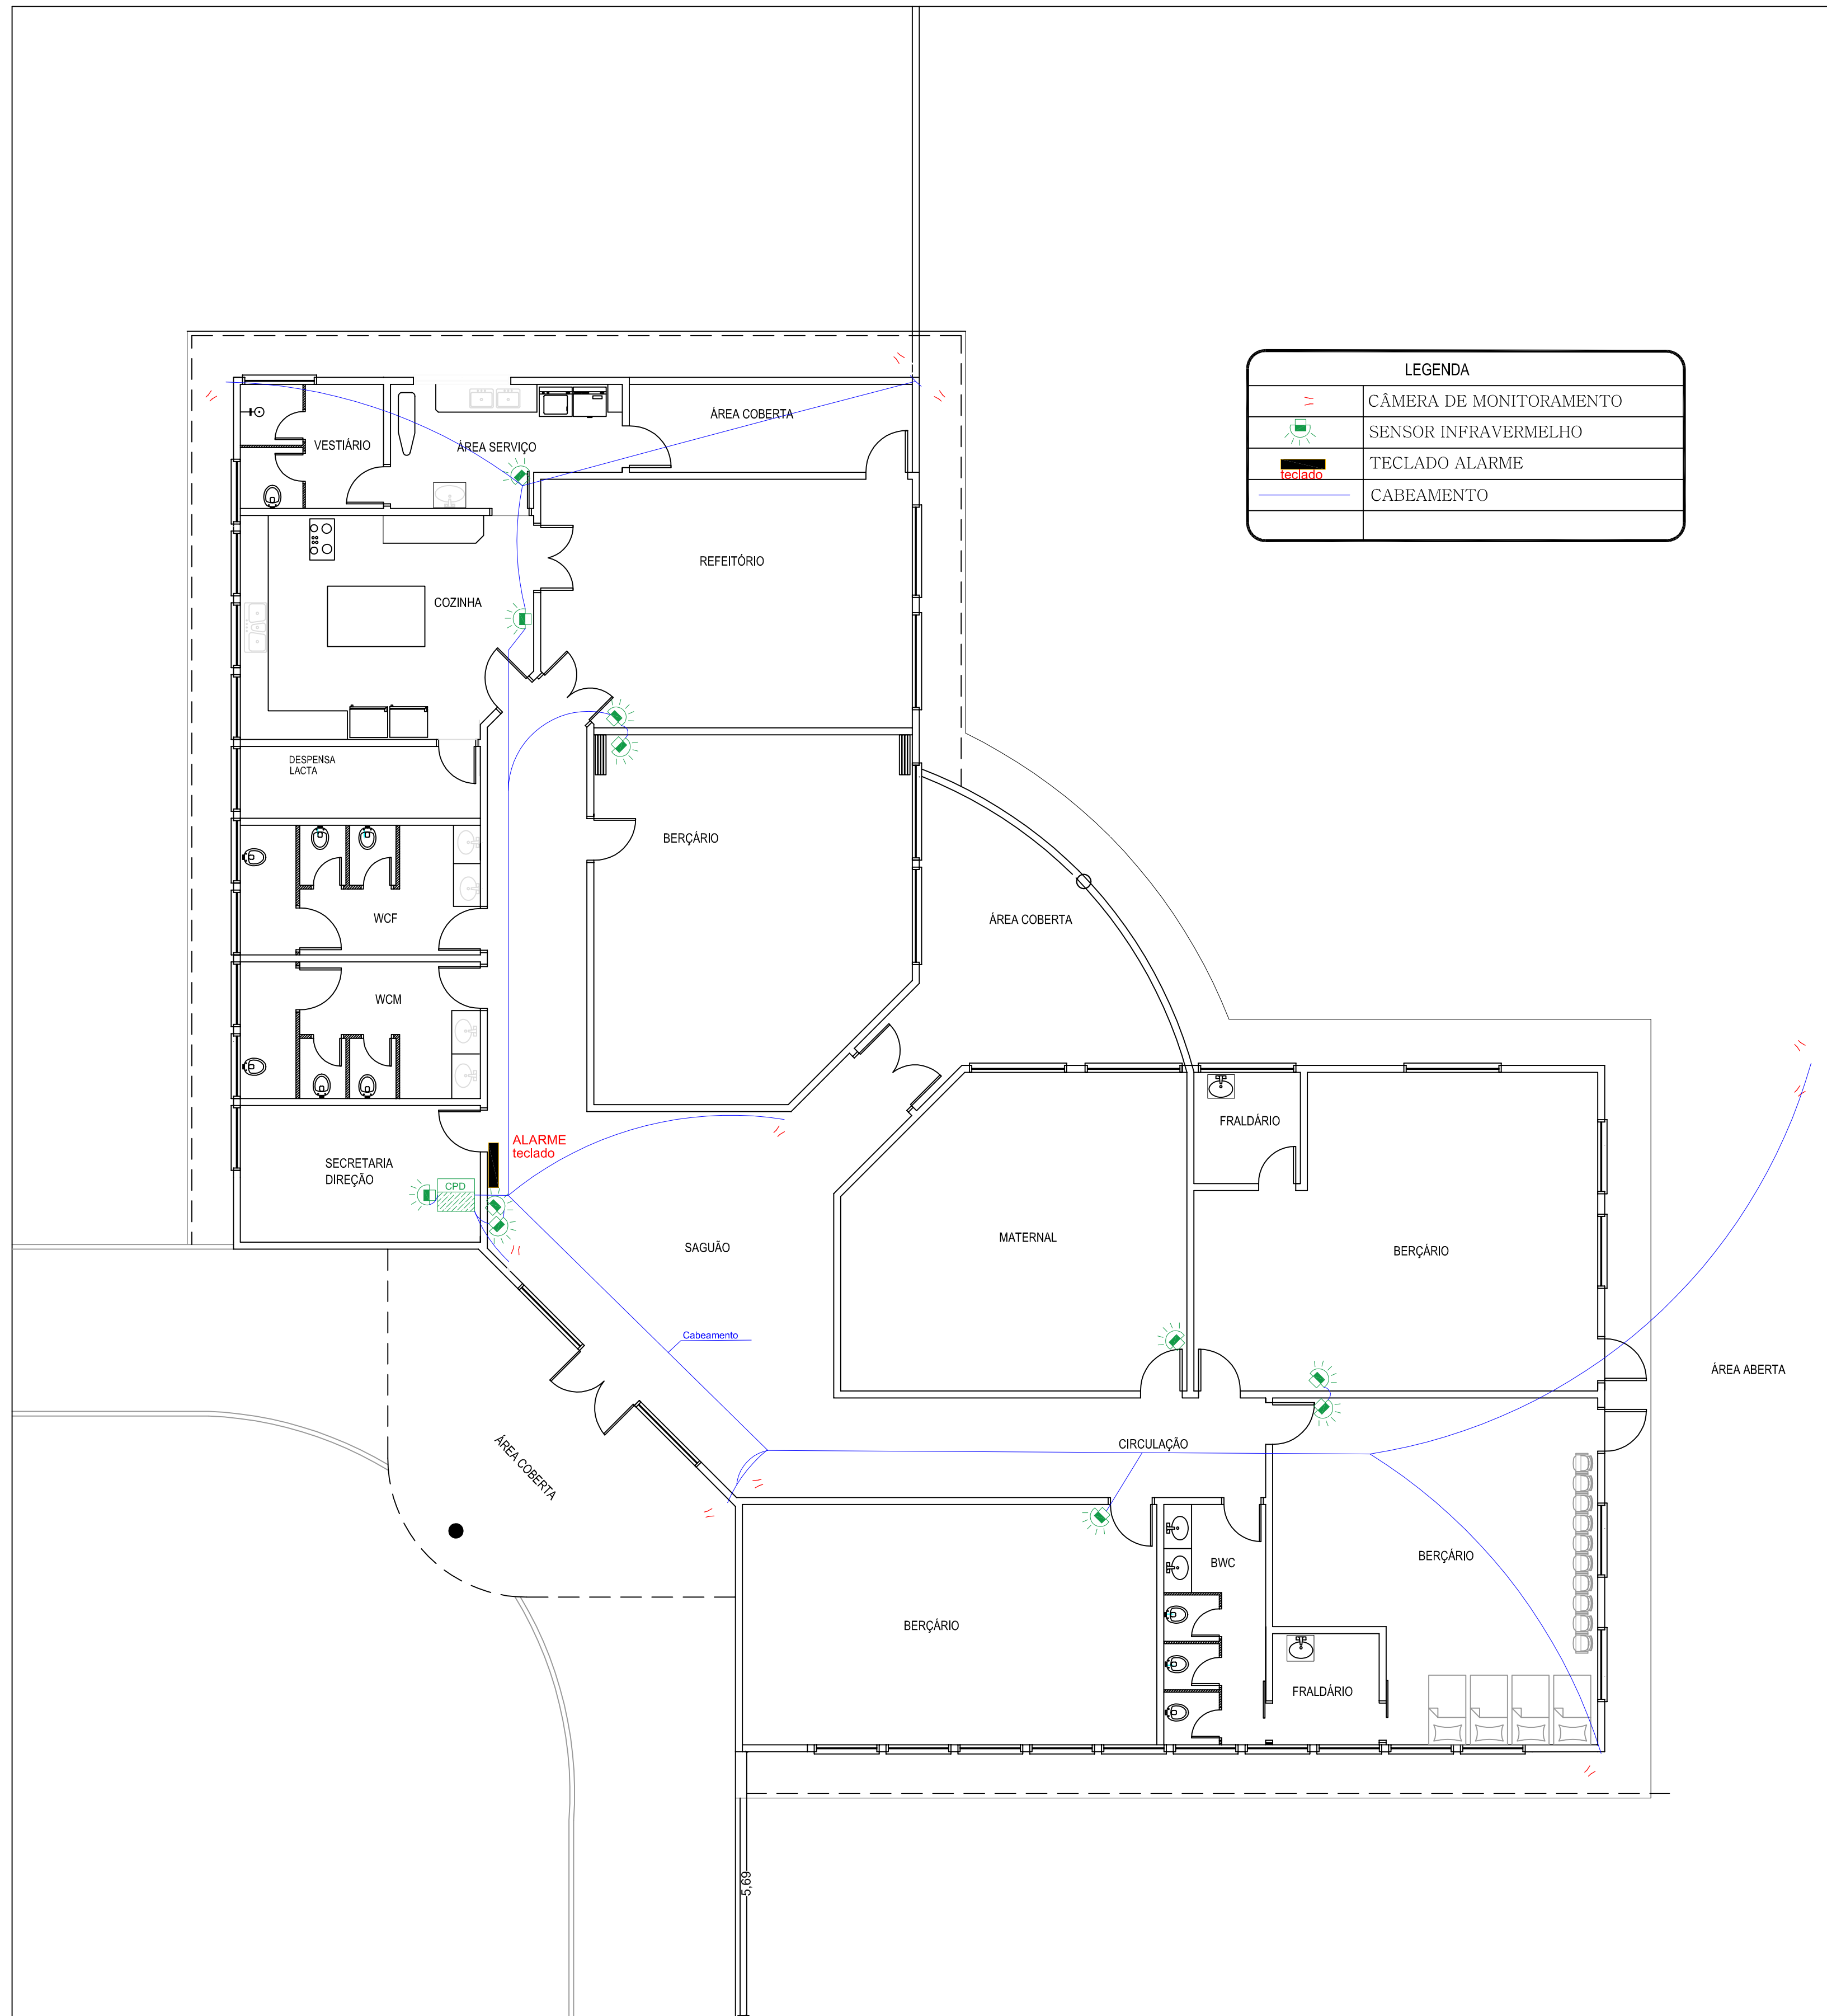

LEGENDA	
	CÂMERA DE MONITORAMENTO
	SENSOR INFRAVERMELHO
	TECLADO ALARME
	CABEAMENTO

RUA CAMPOS SALES

AV. SANTOS DUMONT, 75 - CENTRO - CEP 98.600-000
 FONE (55) 3522 0421/0422 - TRÊS PASSOS/RS
 email obras@trespassos-rs.com.br http www.trespassos-rs.com.br



PREFEITURA MUNICIPAL
TRÊS PASSOS - RS
 SECRETARIA MUNICIPAL DE OBRAS E VIAÇÃO

OBRA: E. M. E. I. PRIMEIROS PASSOS			
LOCAL: RUA OSVALDO ARANHA, 120 BAIRRO ERICO VERISSIMO	MUNICIPIO: TRÊS PASSOS-RS	ÁREA: 619,08m²	
DESCRIÇÃO: ALARME E CFTV PL.BAIXA		ESCALA: 1/75	
RESP. TEC.: ENC. ELETR. RONALDO S. FUNCHAL-46.943 D	PREF. MUN.:	DESENHO: <i>Funchal</i> DATA: OUT/2021	PRANCHA: