



FACHADA PRINCIPAL

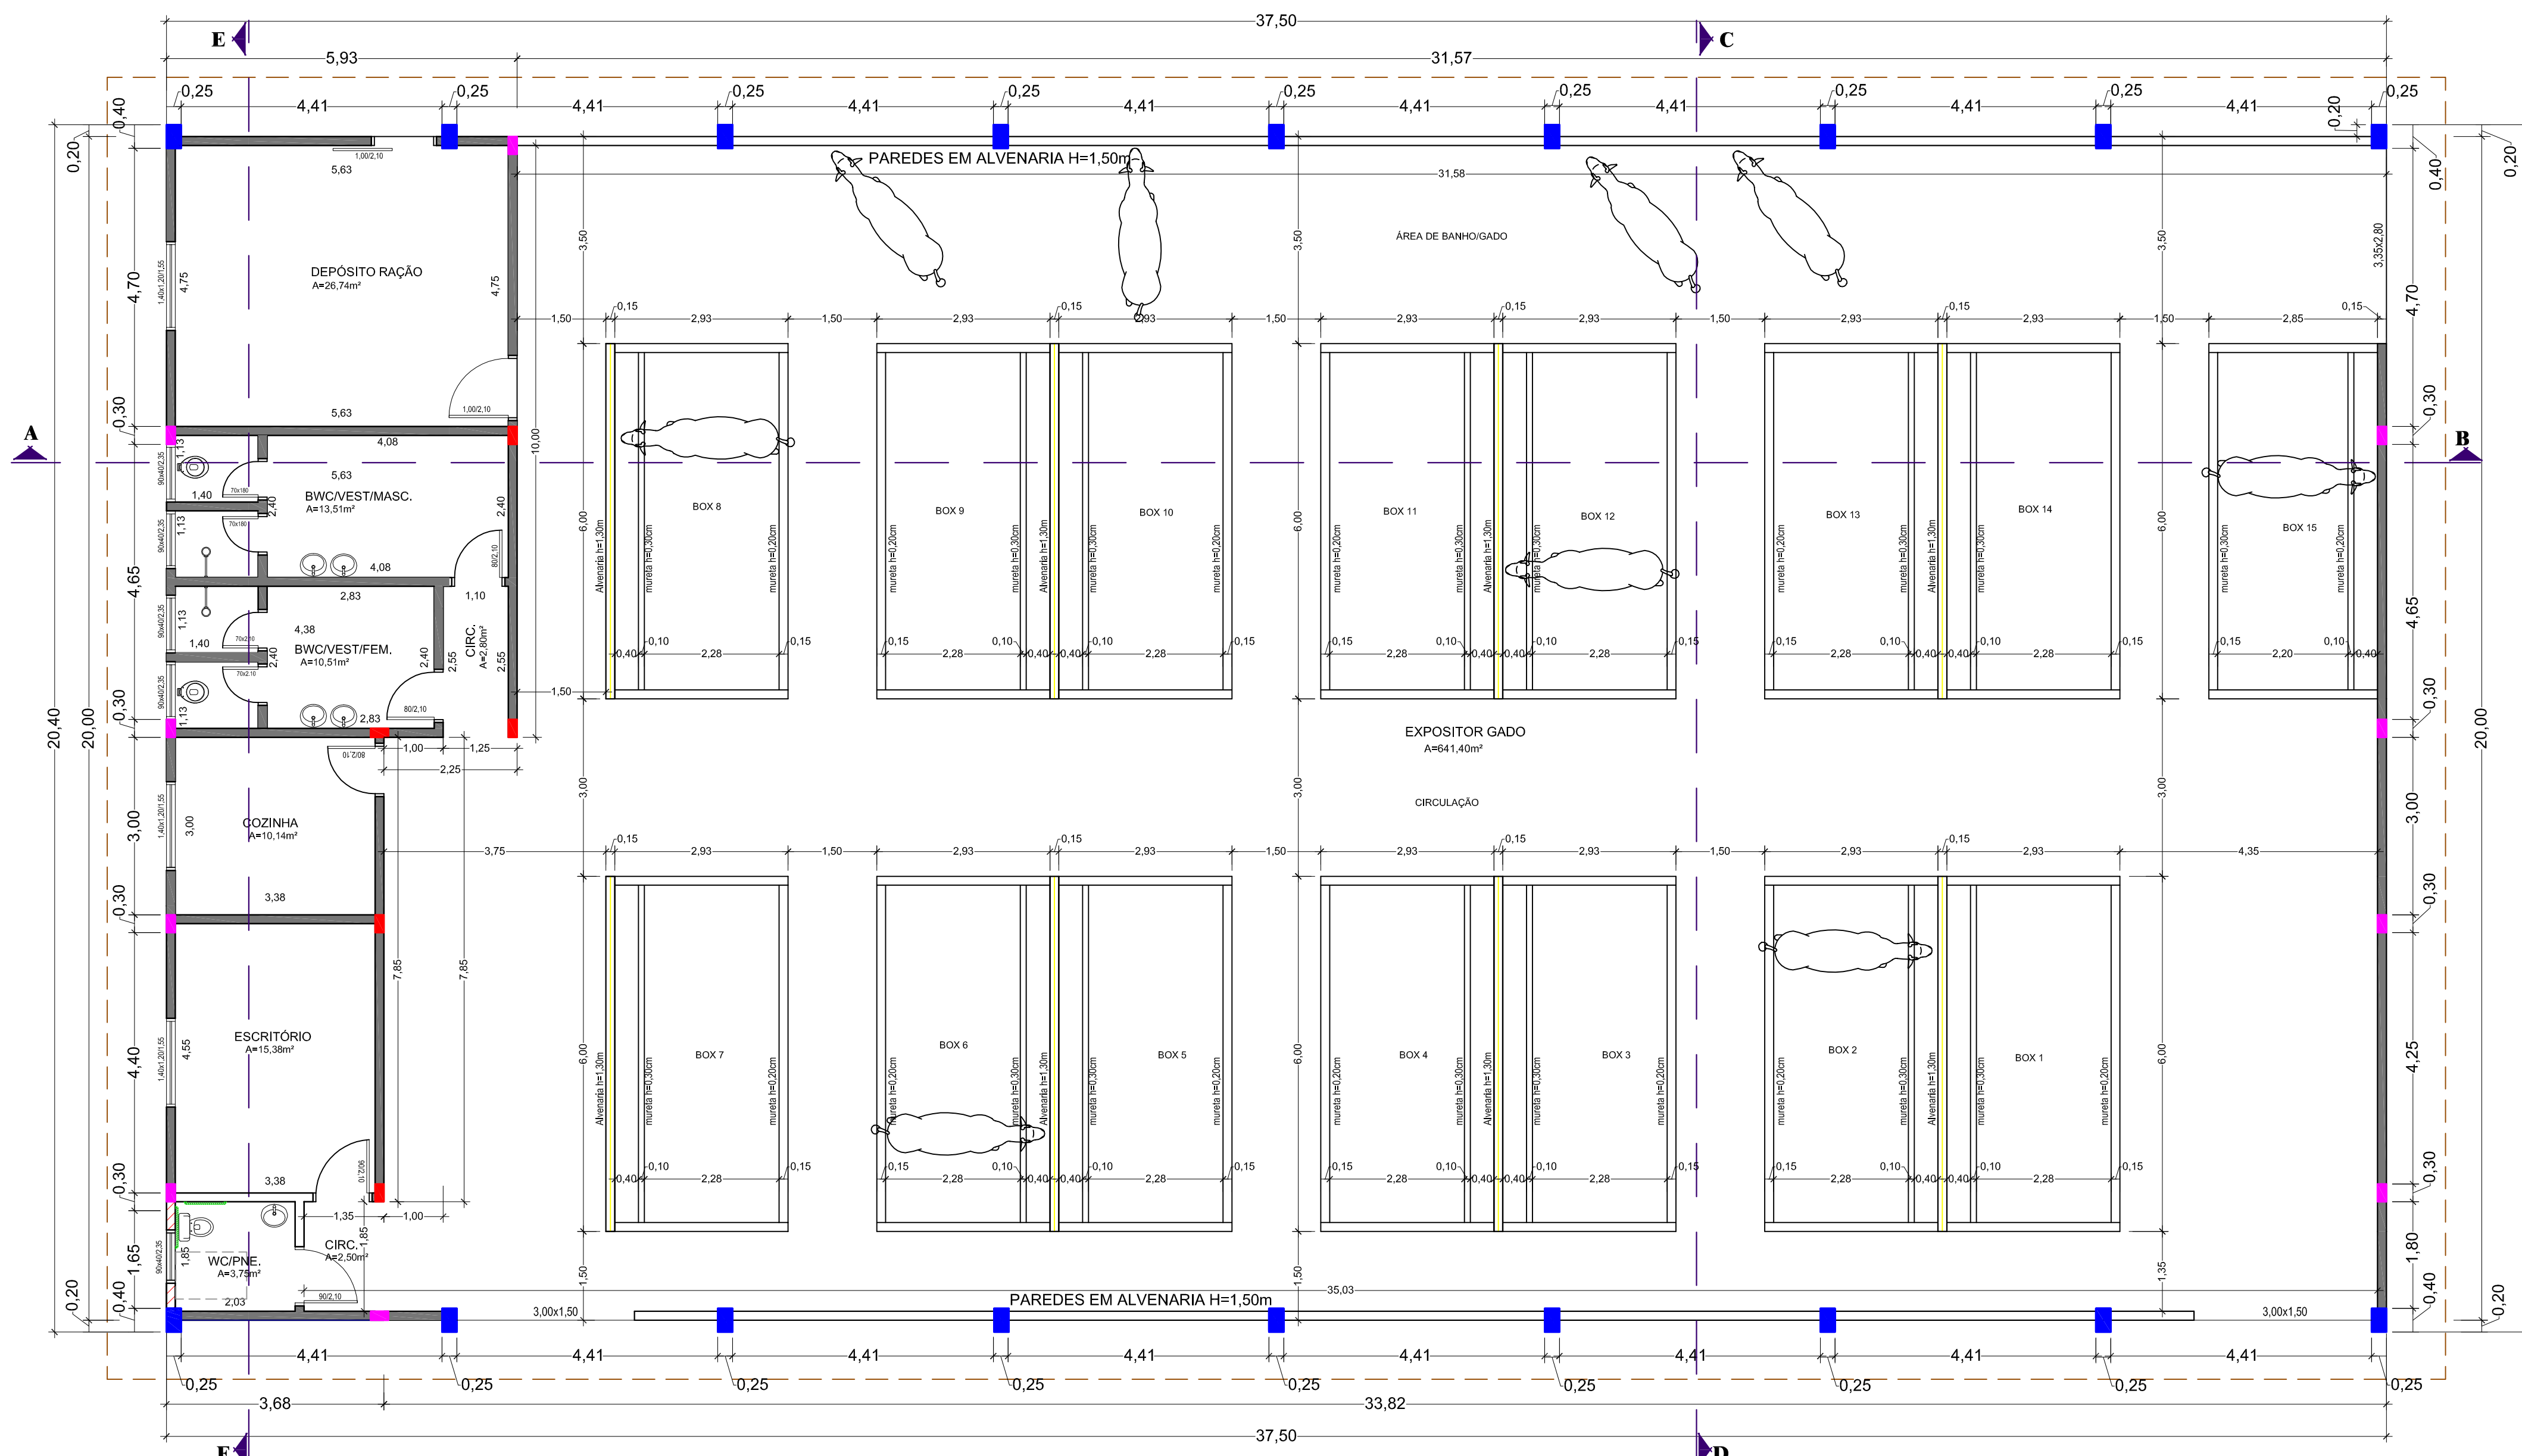

PL. BAIXA  
Á=750,00m²

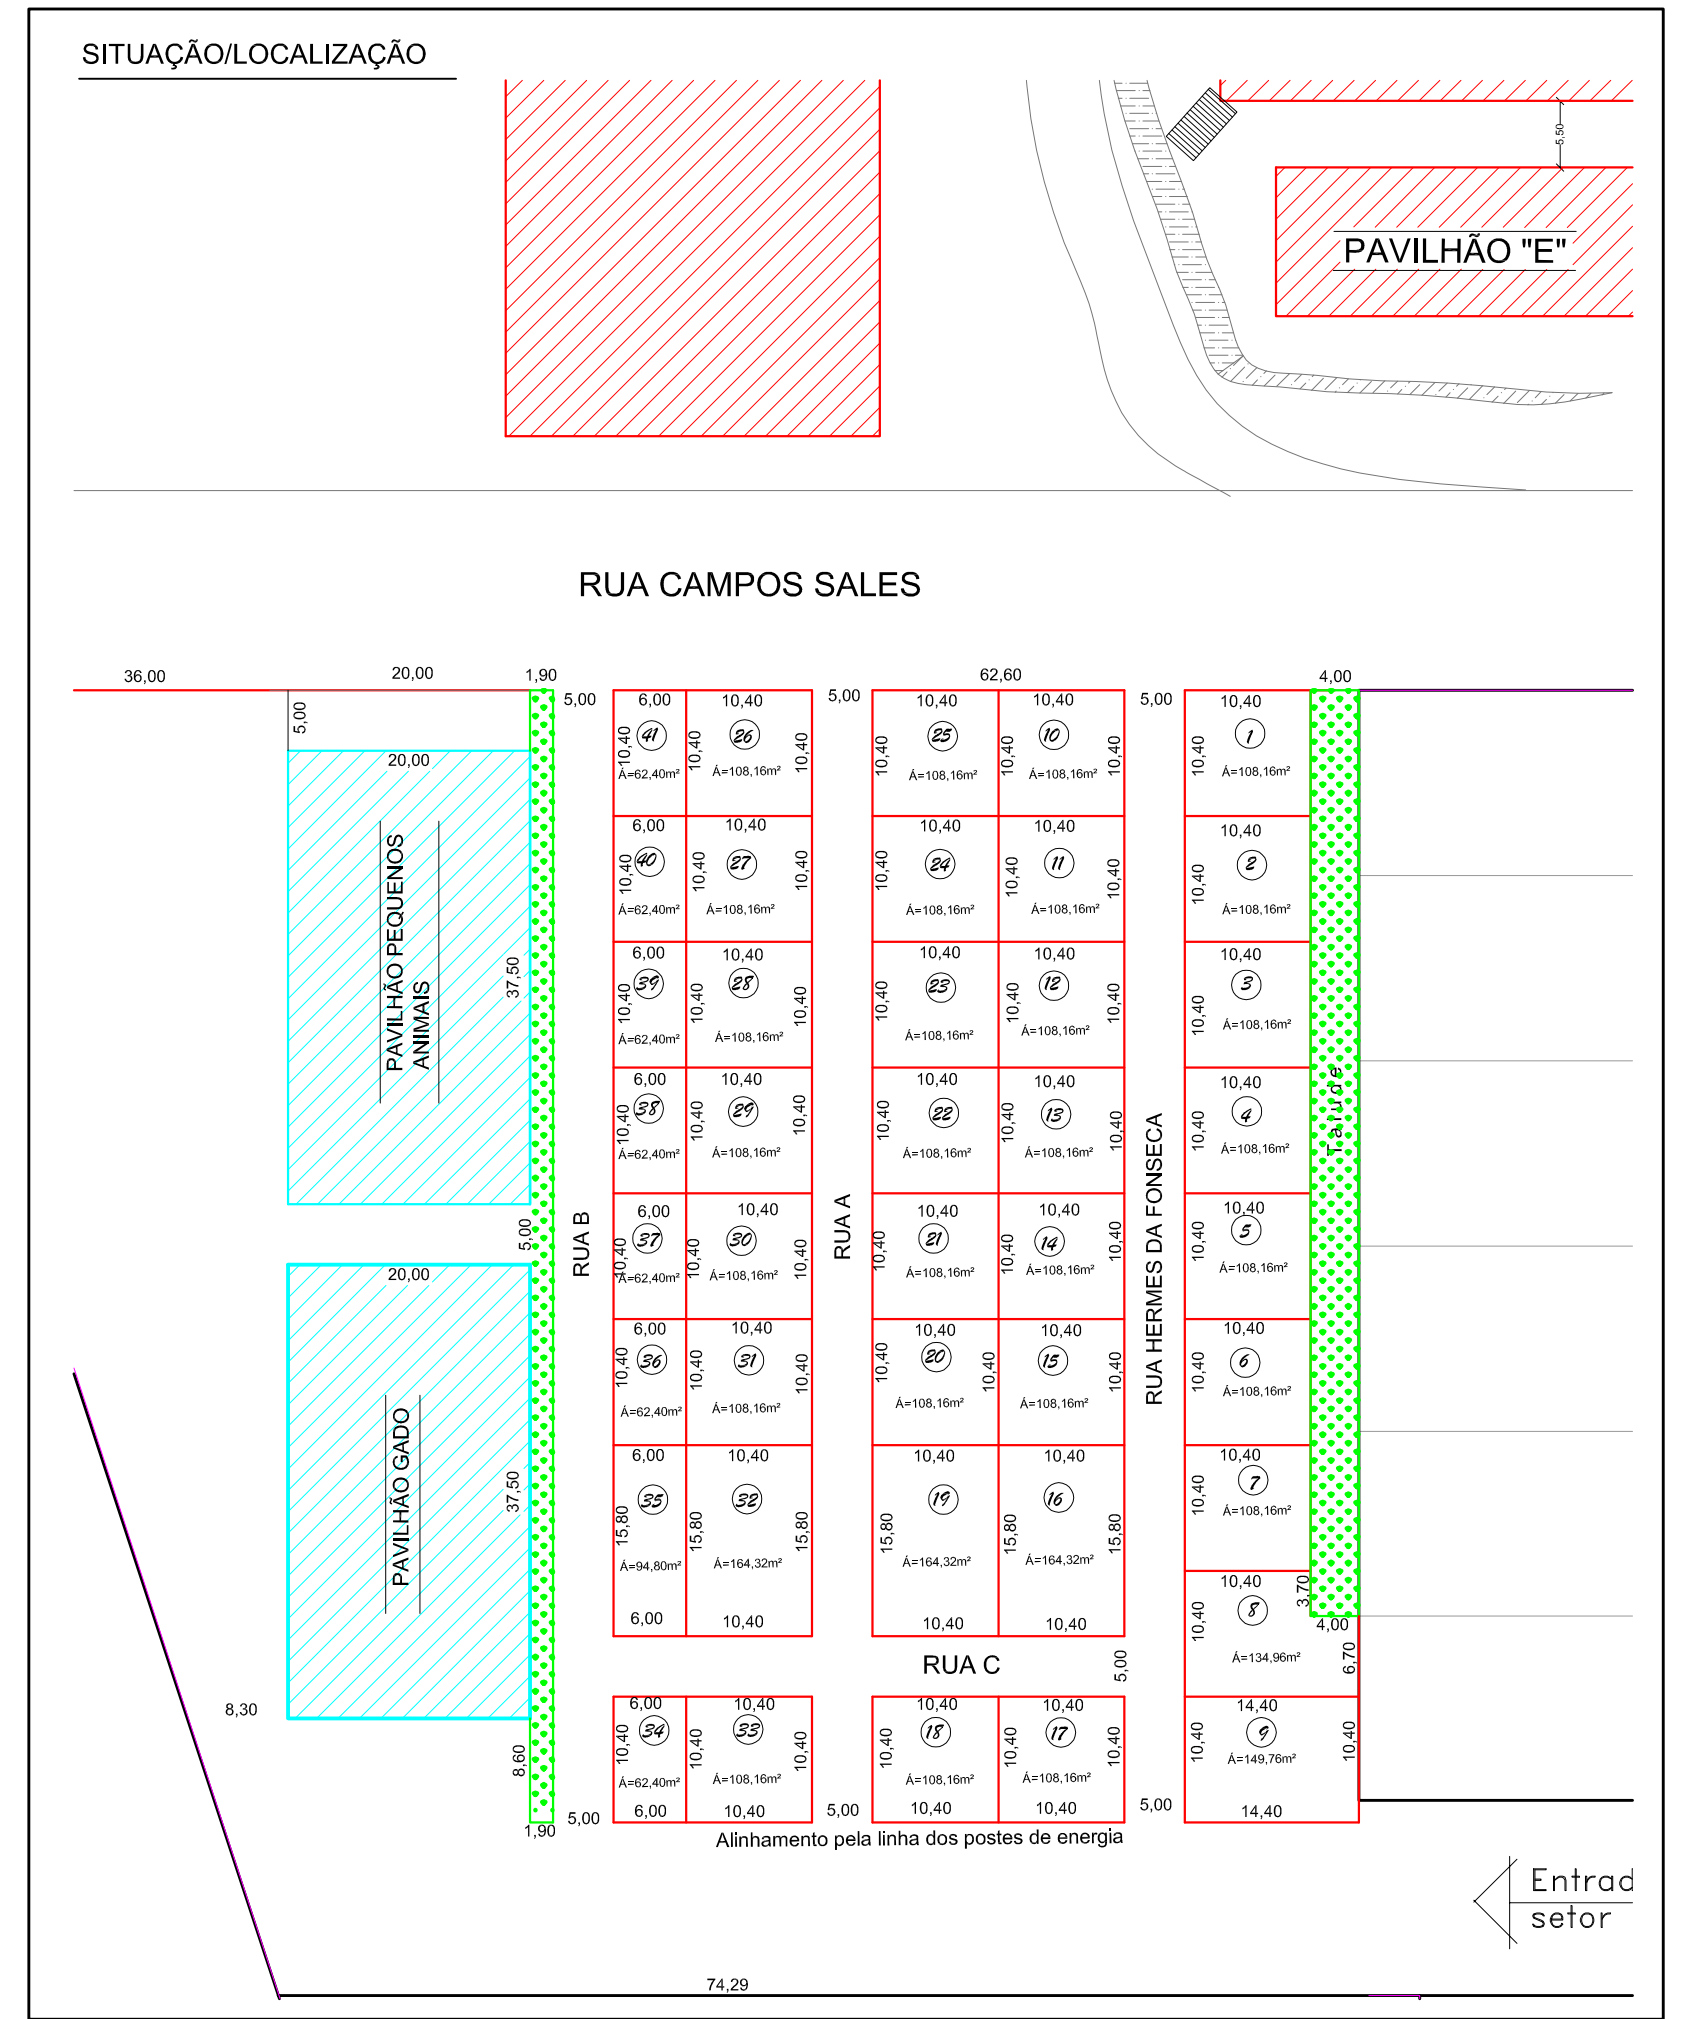

AV. SANTOS DUMONT, 75 - CENTRO - CEP 98.600-000  
 FONE (55) 3522 0421/0422 - TRÊS PASSOS/RS  
 email obras@trespassos-rs.com.br http www.trespassos-rs.com.br

**PREFEITURA MUNICIPAL**  
**TRÊS PASSOS - RS**  
 SMOV-SECRETARIA MUNICIPAL DE OBRAS E VIAÇÃO

OBRA: PAVILHÃO DO GADO PARQUE EXPOSIÇÕES EGON JULIO GOELZER			
LOCAL: AV. COSTA E SILVA, 2411	BAIRRO-MUNICÍPIO: BAIRRO ILDO MENEGETTI TRÊS PASSOS-RS	ÁREA: 750,00m²	
DESCRIÇÃO: ARQUITETÔNICO PL. BAIXA, FACHADA, SITUAÇÃO E LOCALIZAÇÃO		ESCALA: 1/75	FOLHA: A1
RESP. TEC.: Camila Mertz Sousa Eng. CREA/RS 231477	PREF. MUN.:	DESENHO: Amorim DATA: MAR/2022	Prancha: 01/06