


**RUA LANGUIRUI**  
**ÁREA: 4.971,69 m<sup>2</sup>(413,79ml)**


**RUA ZEFERINO BRASIL**  
**ÁREA: 5.960,61 m<sup>2</sup>(539,31ml)**

**TOTAL DE ÁREA: 10.932,30 m<sup>2</sup>**

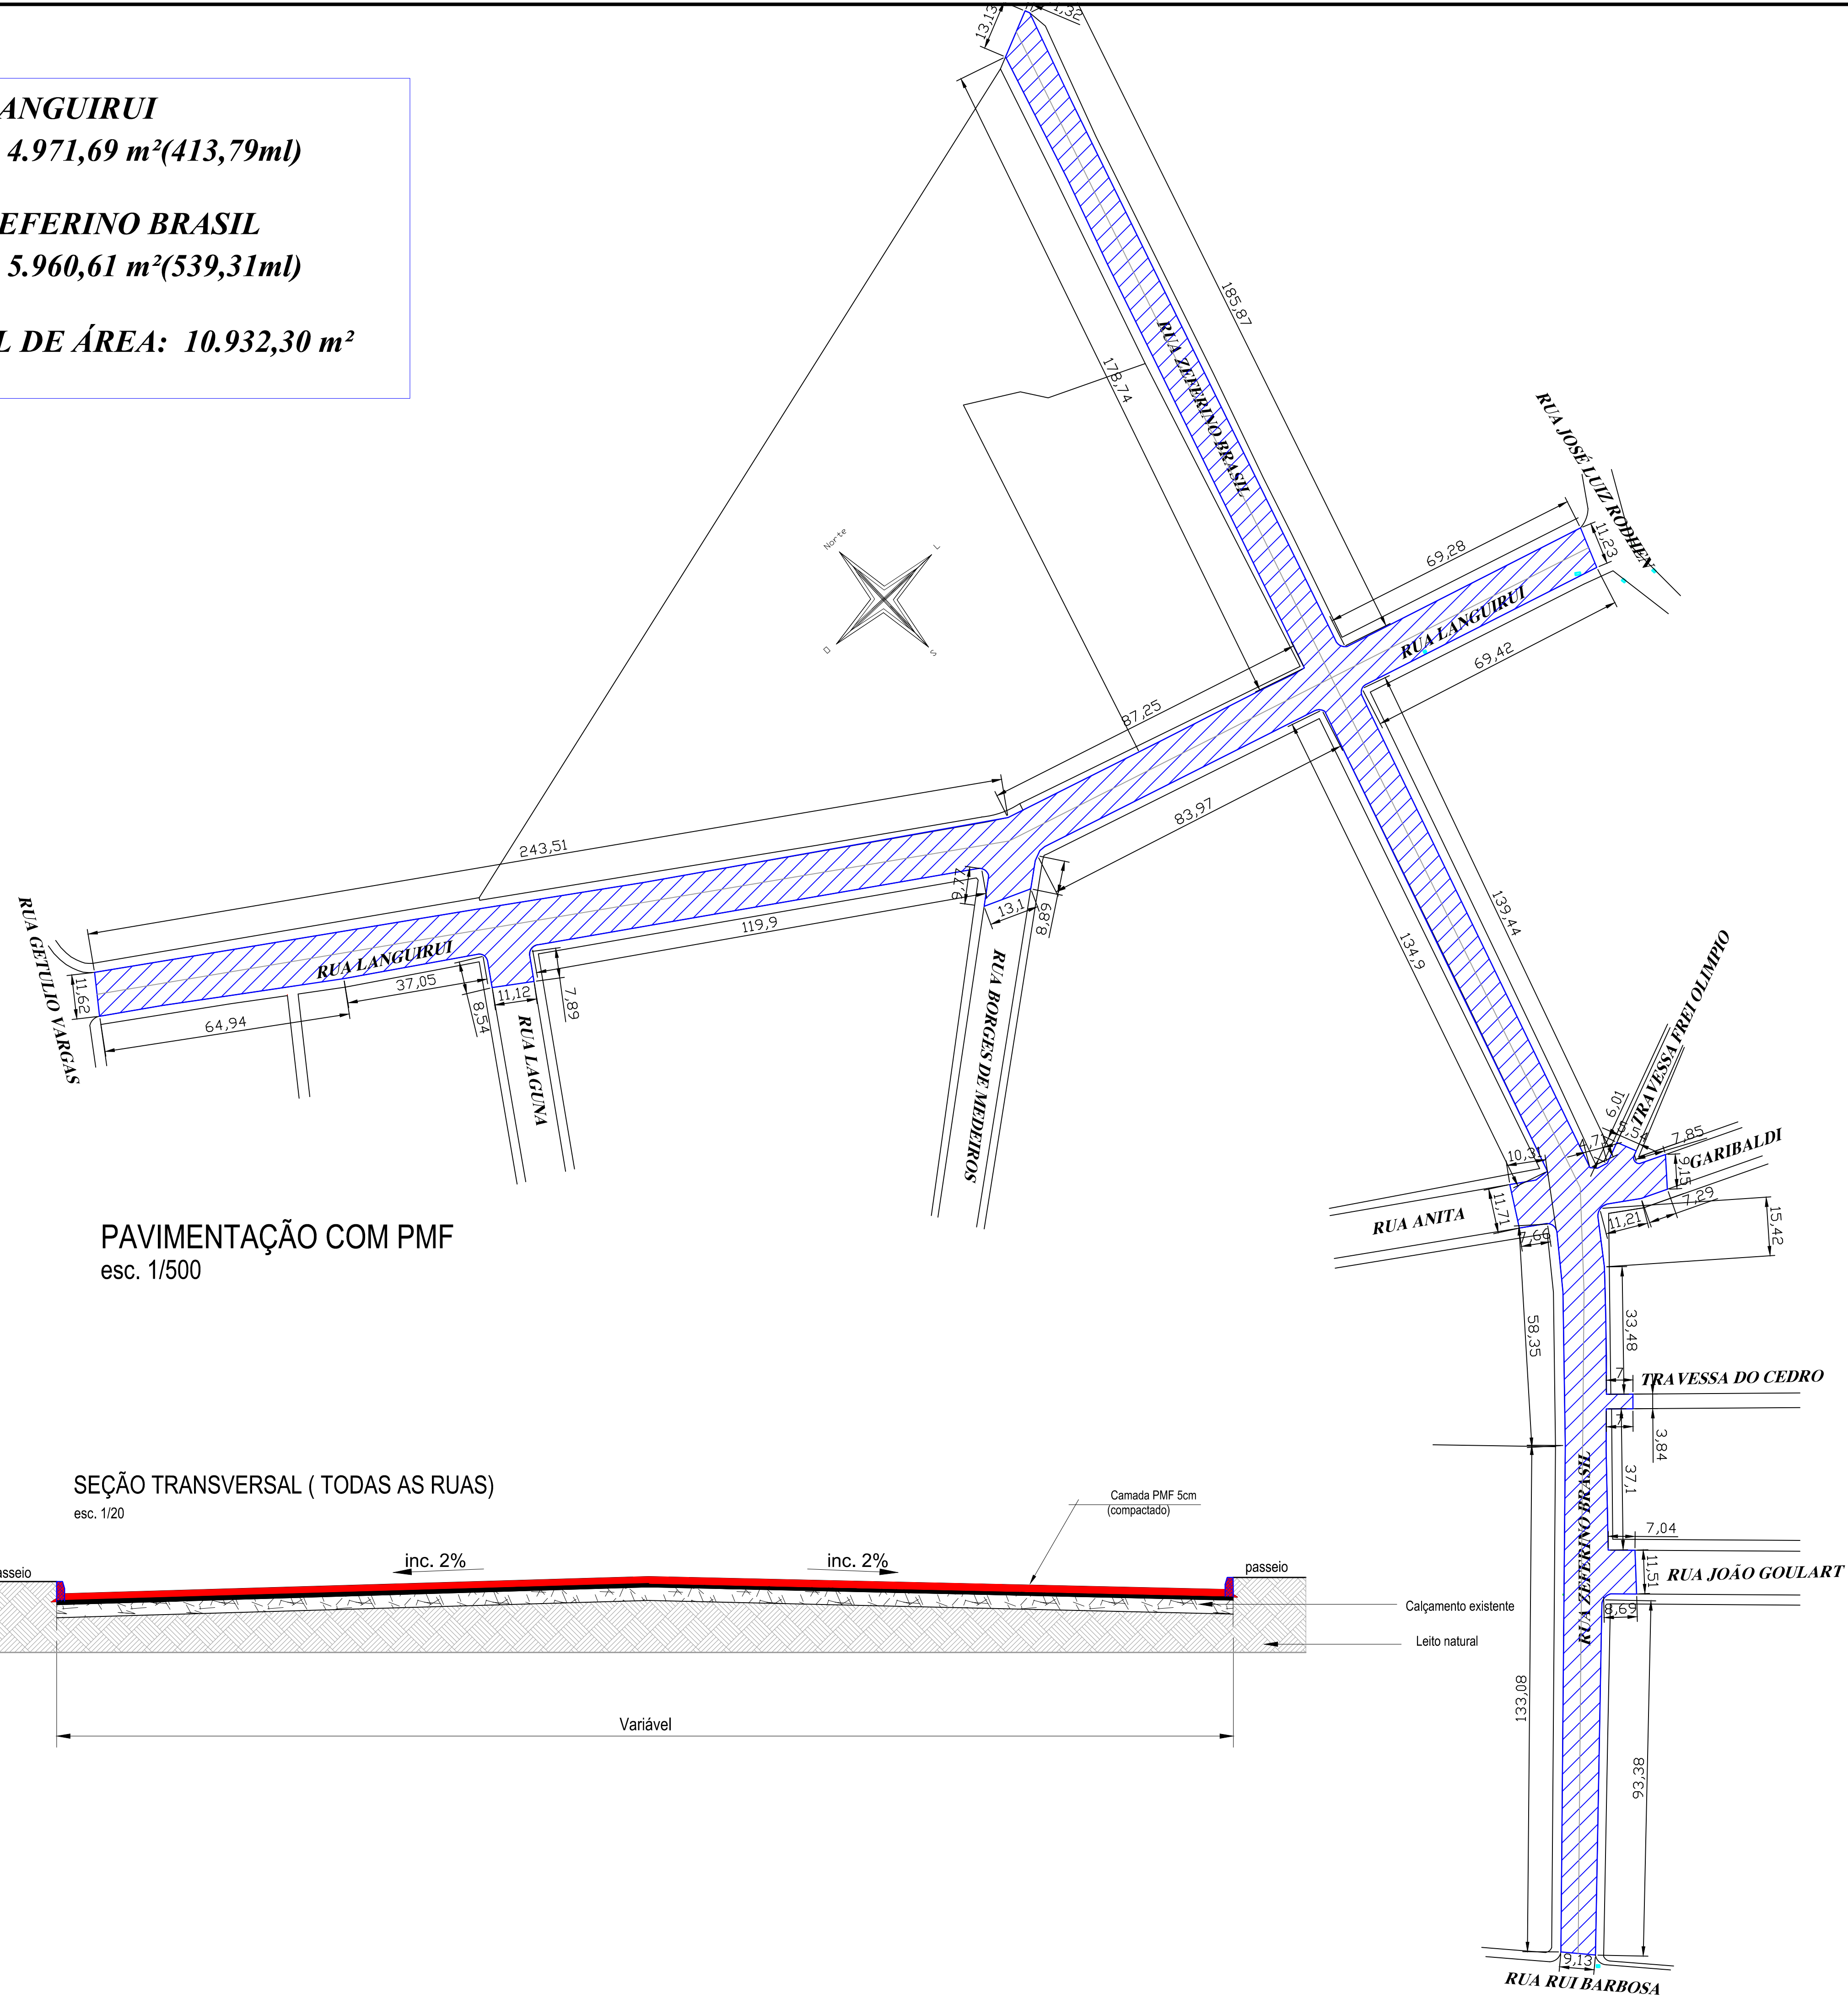

**PAVIMENTAÇÃO COM PMF**  
 esc. 1/500

**SEÇÃO TRANSVERSAL (TODAS AS RUAS)**  
 esc. 1/20

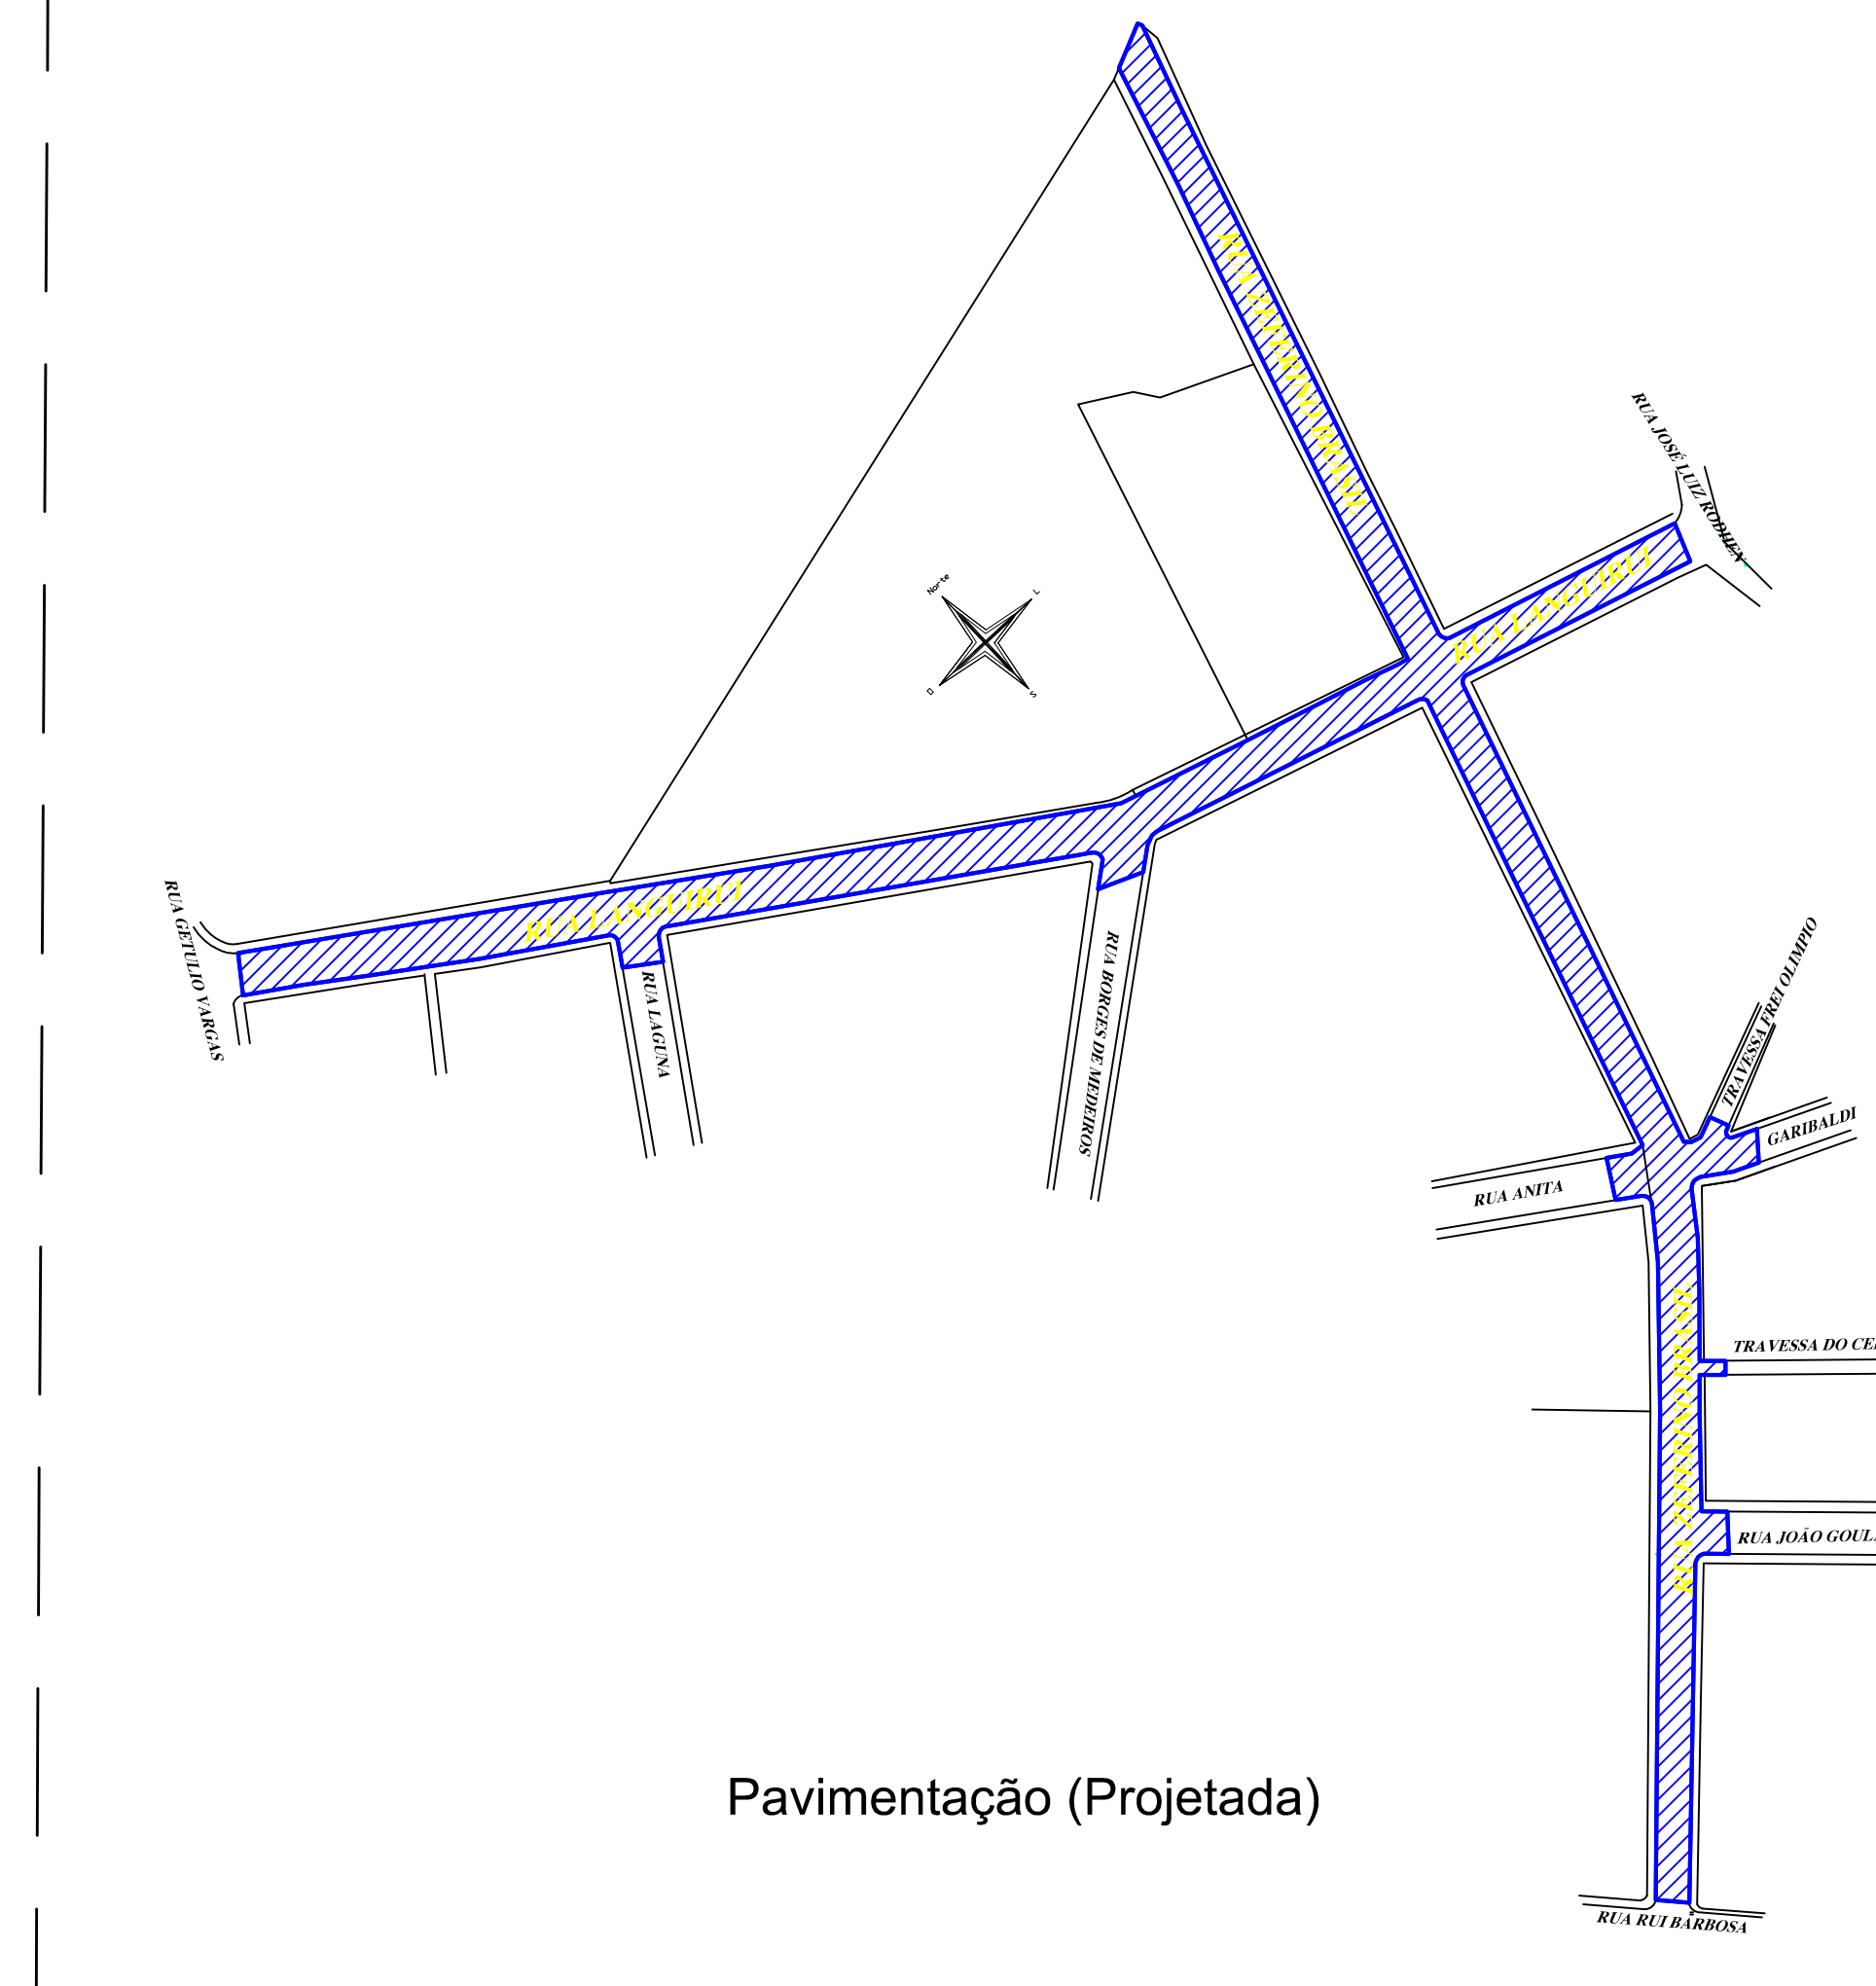

**Pavimentação (Projetada)**



**FRIZZO**  
 engenharia  
 arquitetura  
 urbanismo

Prancha  
**PV 02/02**  
 Total de pranchas  
**07/15**

Rua Independência 110 Sala 24 • Santo Augusto - RS • (55) 3781-1965 • email: contato@frizzo.eng.br

Conteúdo				
<b>Projeto de Pavimentação Planta Baixa e detalhes</b>				
Obra	PAVIMENTAÇÃO ASFÁLTICA EM PMF - RUA ZEFERINO BRASIL E RUA LANGUIRUI			
Proprietário	Município de Três Passos - RS			
Endereço	Rua Zeferino Brasil e Rua Languirui, Bairro Frei Olimpio Três Passos - RS			
Resp. Téc.	Eng. Civil Eugenio Frizzo <small>CREA-RS 37.544-0</small> Eng. Civil Gabriel da Rosa <small>CREA-RS 251.018</small>			
Escala	Área	Data	Desenho	Versão
Indicada	10.932,30 m <sup>2</sup>	Março/2023	Gabriel	1-07/03